SCHEDA CATASTALE

MOD. AN (CEU)

LIRE 800

MINISTERO DELLE FINANZE
DIPARTIMENTO DEL TERRITORIO
CATASTO EDILIZIO URBANO (RDL 13-4-1939, n. 652)

MODULARIO F. rig. - 1010 - 498

Planimetria di u.i.u. in Comune di ..... via ..... civ .....

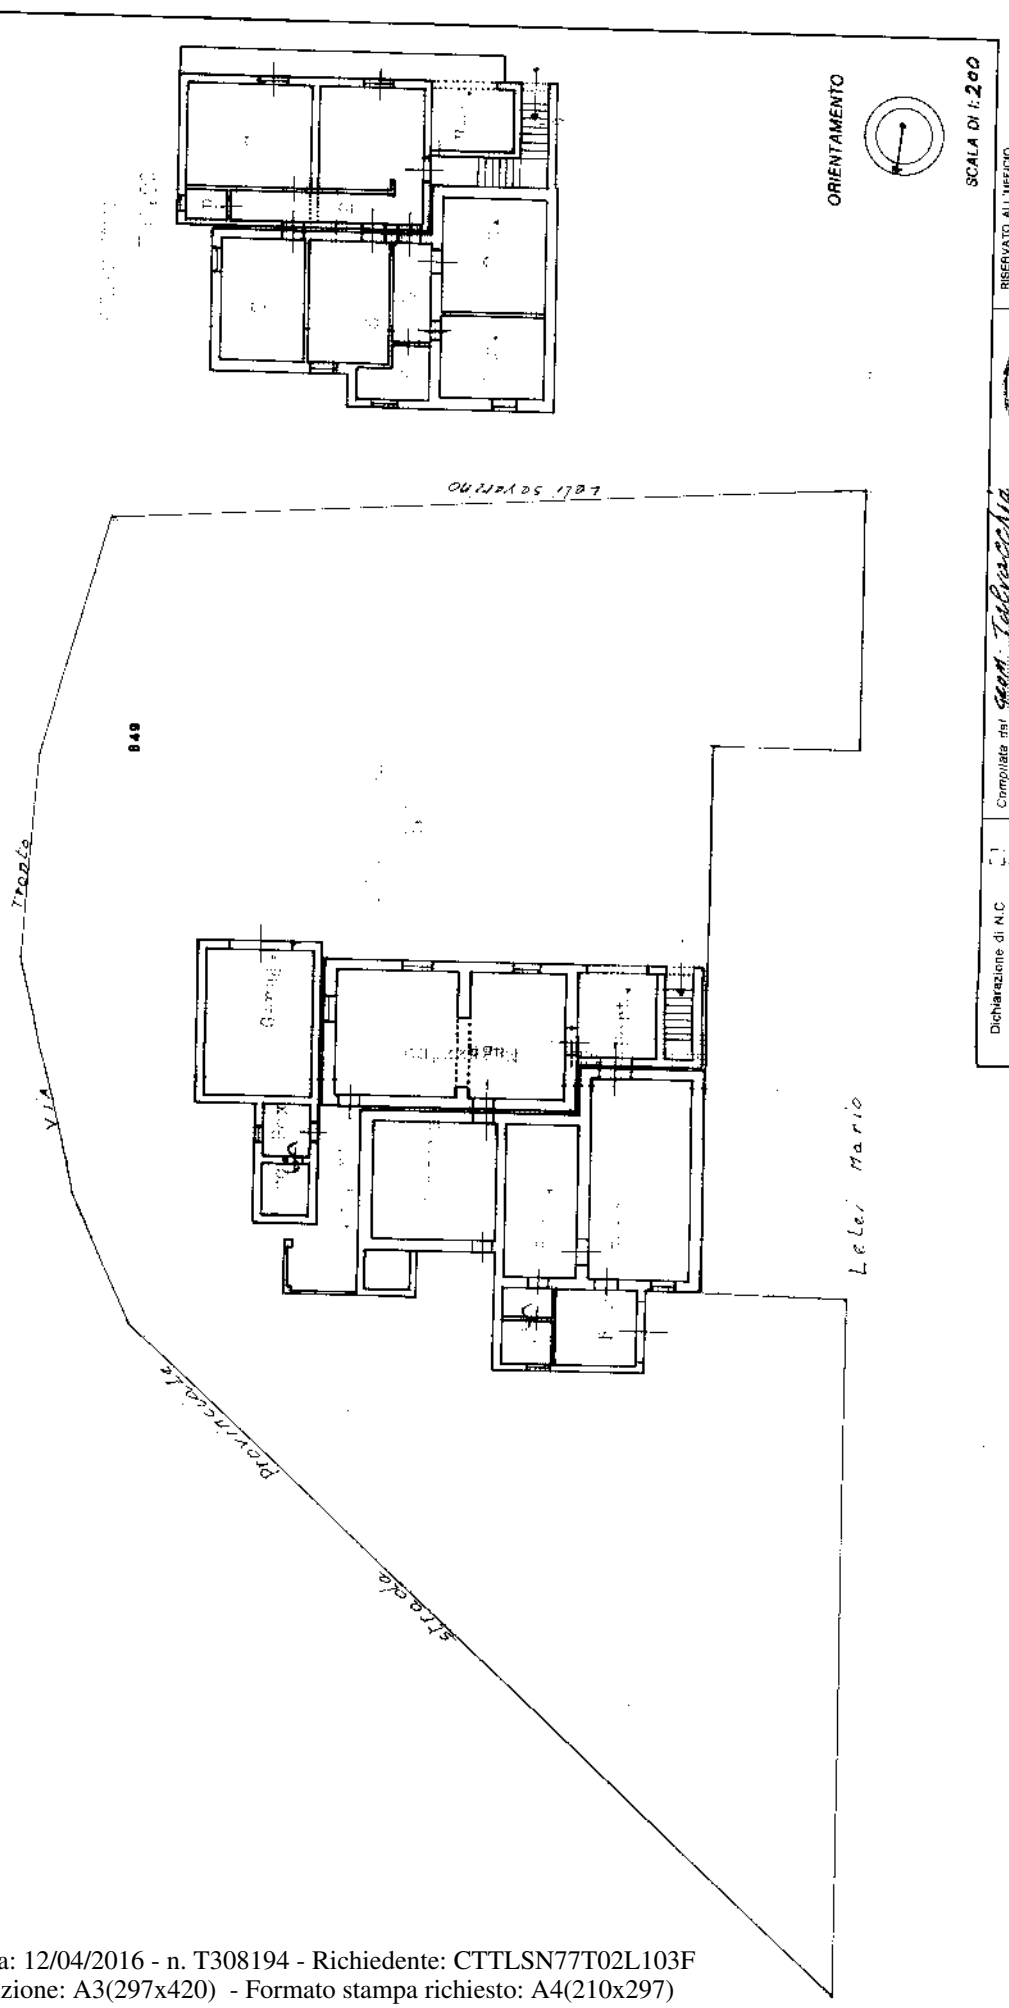

RISERVATO ALL'UFFICIO
11 MAR. 1999
A507
UFFICIO DEL TERRITORIO

Dichiarazione di N.C. ☐
Denuncia di variazione ☐

Compilata dal Geom. Tabacchia Paolo
(Titolo, cognome e nome)

Iscritto all'albo dei Geometri della provincia di TE al n. 1429

data 10 mar

Firma

Identificativi catastali
F. ..... n. ..... sub. .....