Data presentazione:24/03/1983 - Data: 03/09/2021 - n. T179932

MODULARIO F. - Cat. E. T. - N1

MINISTERO DELLE FINANZE

DIREZIONE GENERALE DEL CATASTO E DEI SERVIZI TECNICI ERARIALI

Lire 50

NUOVO CATASTO EDILIZIO URBANO

(R. DECRETO-LEGGE 13 APRILE 1939, N. 652)

Planimetria dell'immobile situato nel Comune di LATINA *Via* BORGO SABOTINO

Ditta [redacted] (1/2)

Allegata alla dichiarazione presentata all'Ufficio Tecnico Erariale di LATINA

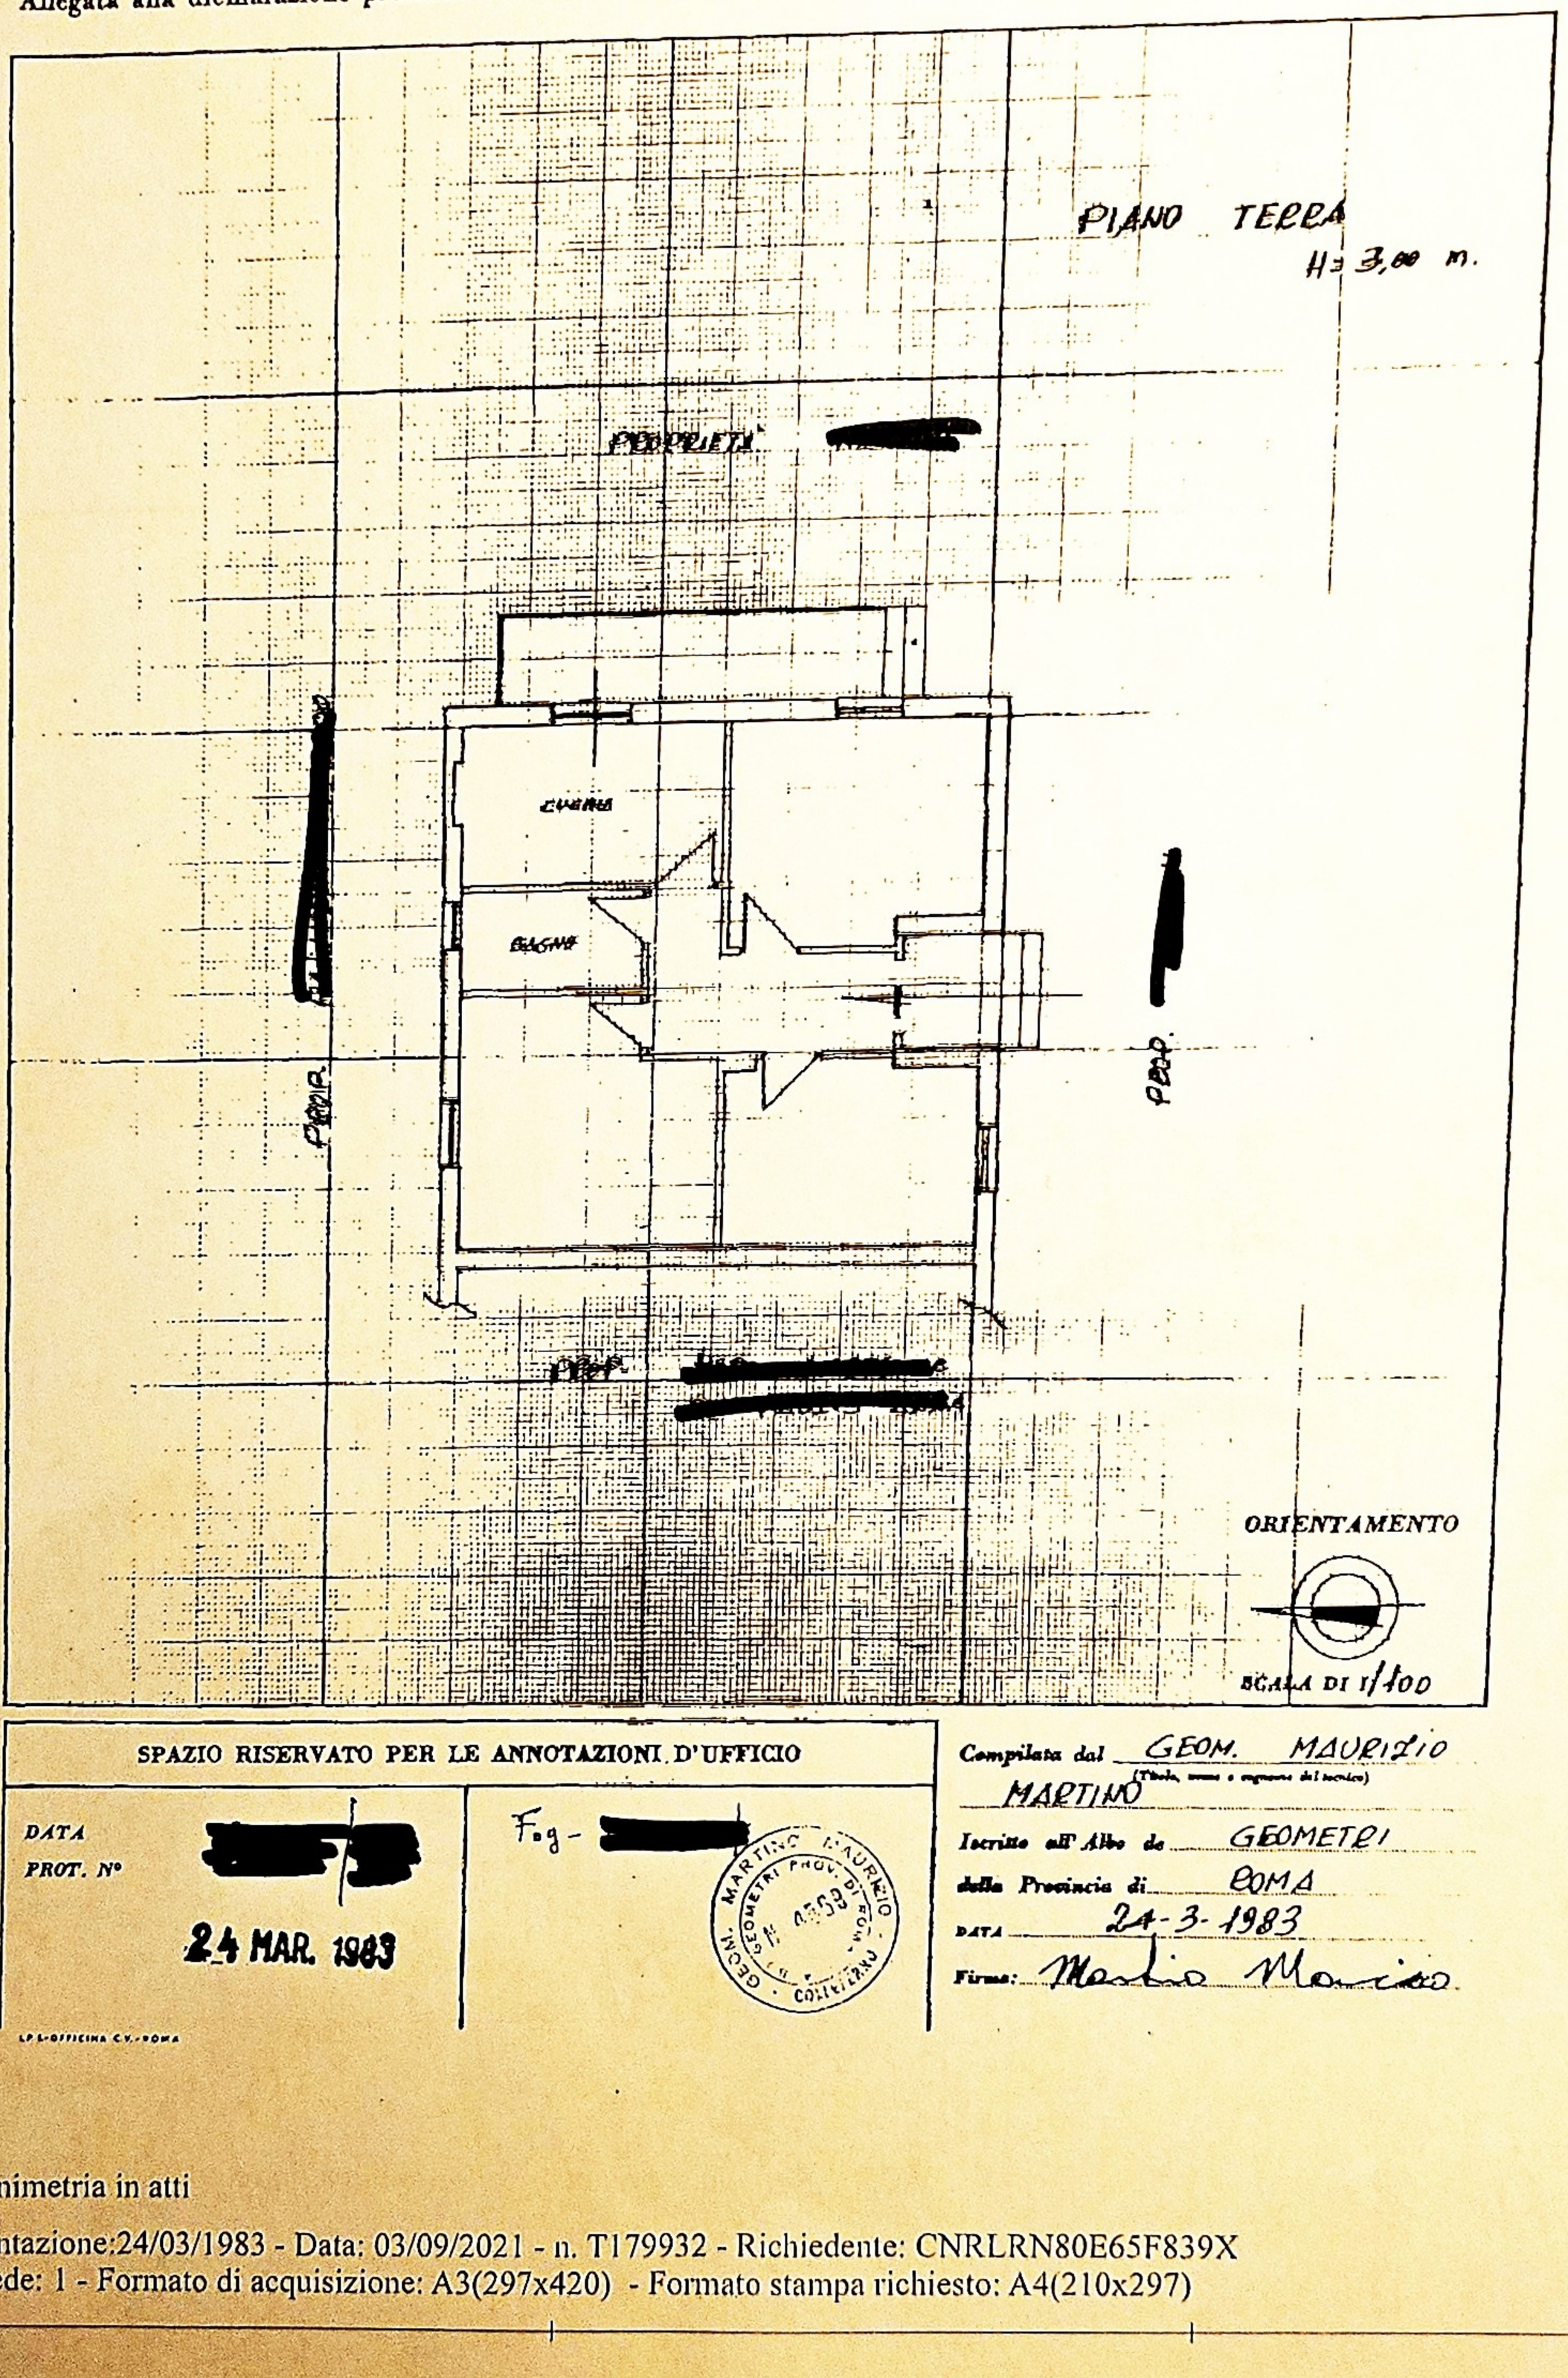

SPAZIO RISERVATO PER LE ANNOTAZIONI D'UFFICIO

DATA

PROT. N° [redacted]

24 MAR. 1983

Fog - [redacted]

GEOM. MARTINO MAURIZIO · GEOMETRI PROV. DI ROMA · N. 4552 · COLLEGIO

Compilata dal GEOM. MAURIZIO MARTINO
(Titolo, nome e cognome del tecnico)

Iscritto all'Albo de GEOMETRI

della Provincia di ROMA

DATA 24-3-1983

Firma: Martino Maurizio

LPL-OFFICINA C.V.-ROMA

Ultima planimetria in atti

Data presentazione:24/03/1983 - Data: 03/09/2021 - n. T179932 - Richiedente: CNRLRN80E65F839X
Totale schede: 1 - Formato di acquisizione: A3(297x420) - Formato stampa richiesto: A4(210x297)