Data: 13/12/2018 - n. T225614 - Richiedente: MTTLRT56E04A326U

MINISTERO DELLE FINANZE
DIREZIONE GENERALE DEL CATASTO E DEI SERVIZI TECNICI ERARIALI

* Scala originale non disponibile. *

NUOVO CATASTO EDILIZIO URBANO

(R. DECRETO-LEGGE 13 APRILE 1939-XVII, N. 652)

Planimetria dell'immobile situato nel Comune di Saint - Vincent *Via* Billia Stefano

Ditta [illegible] (.....)

Allegata alla dichiarazione presentata all'Ufficio(*) Tecnico erariale di Aosta

(*) Tecnico Erariale o del Comune

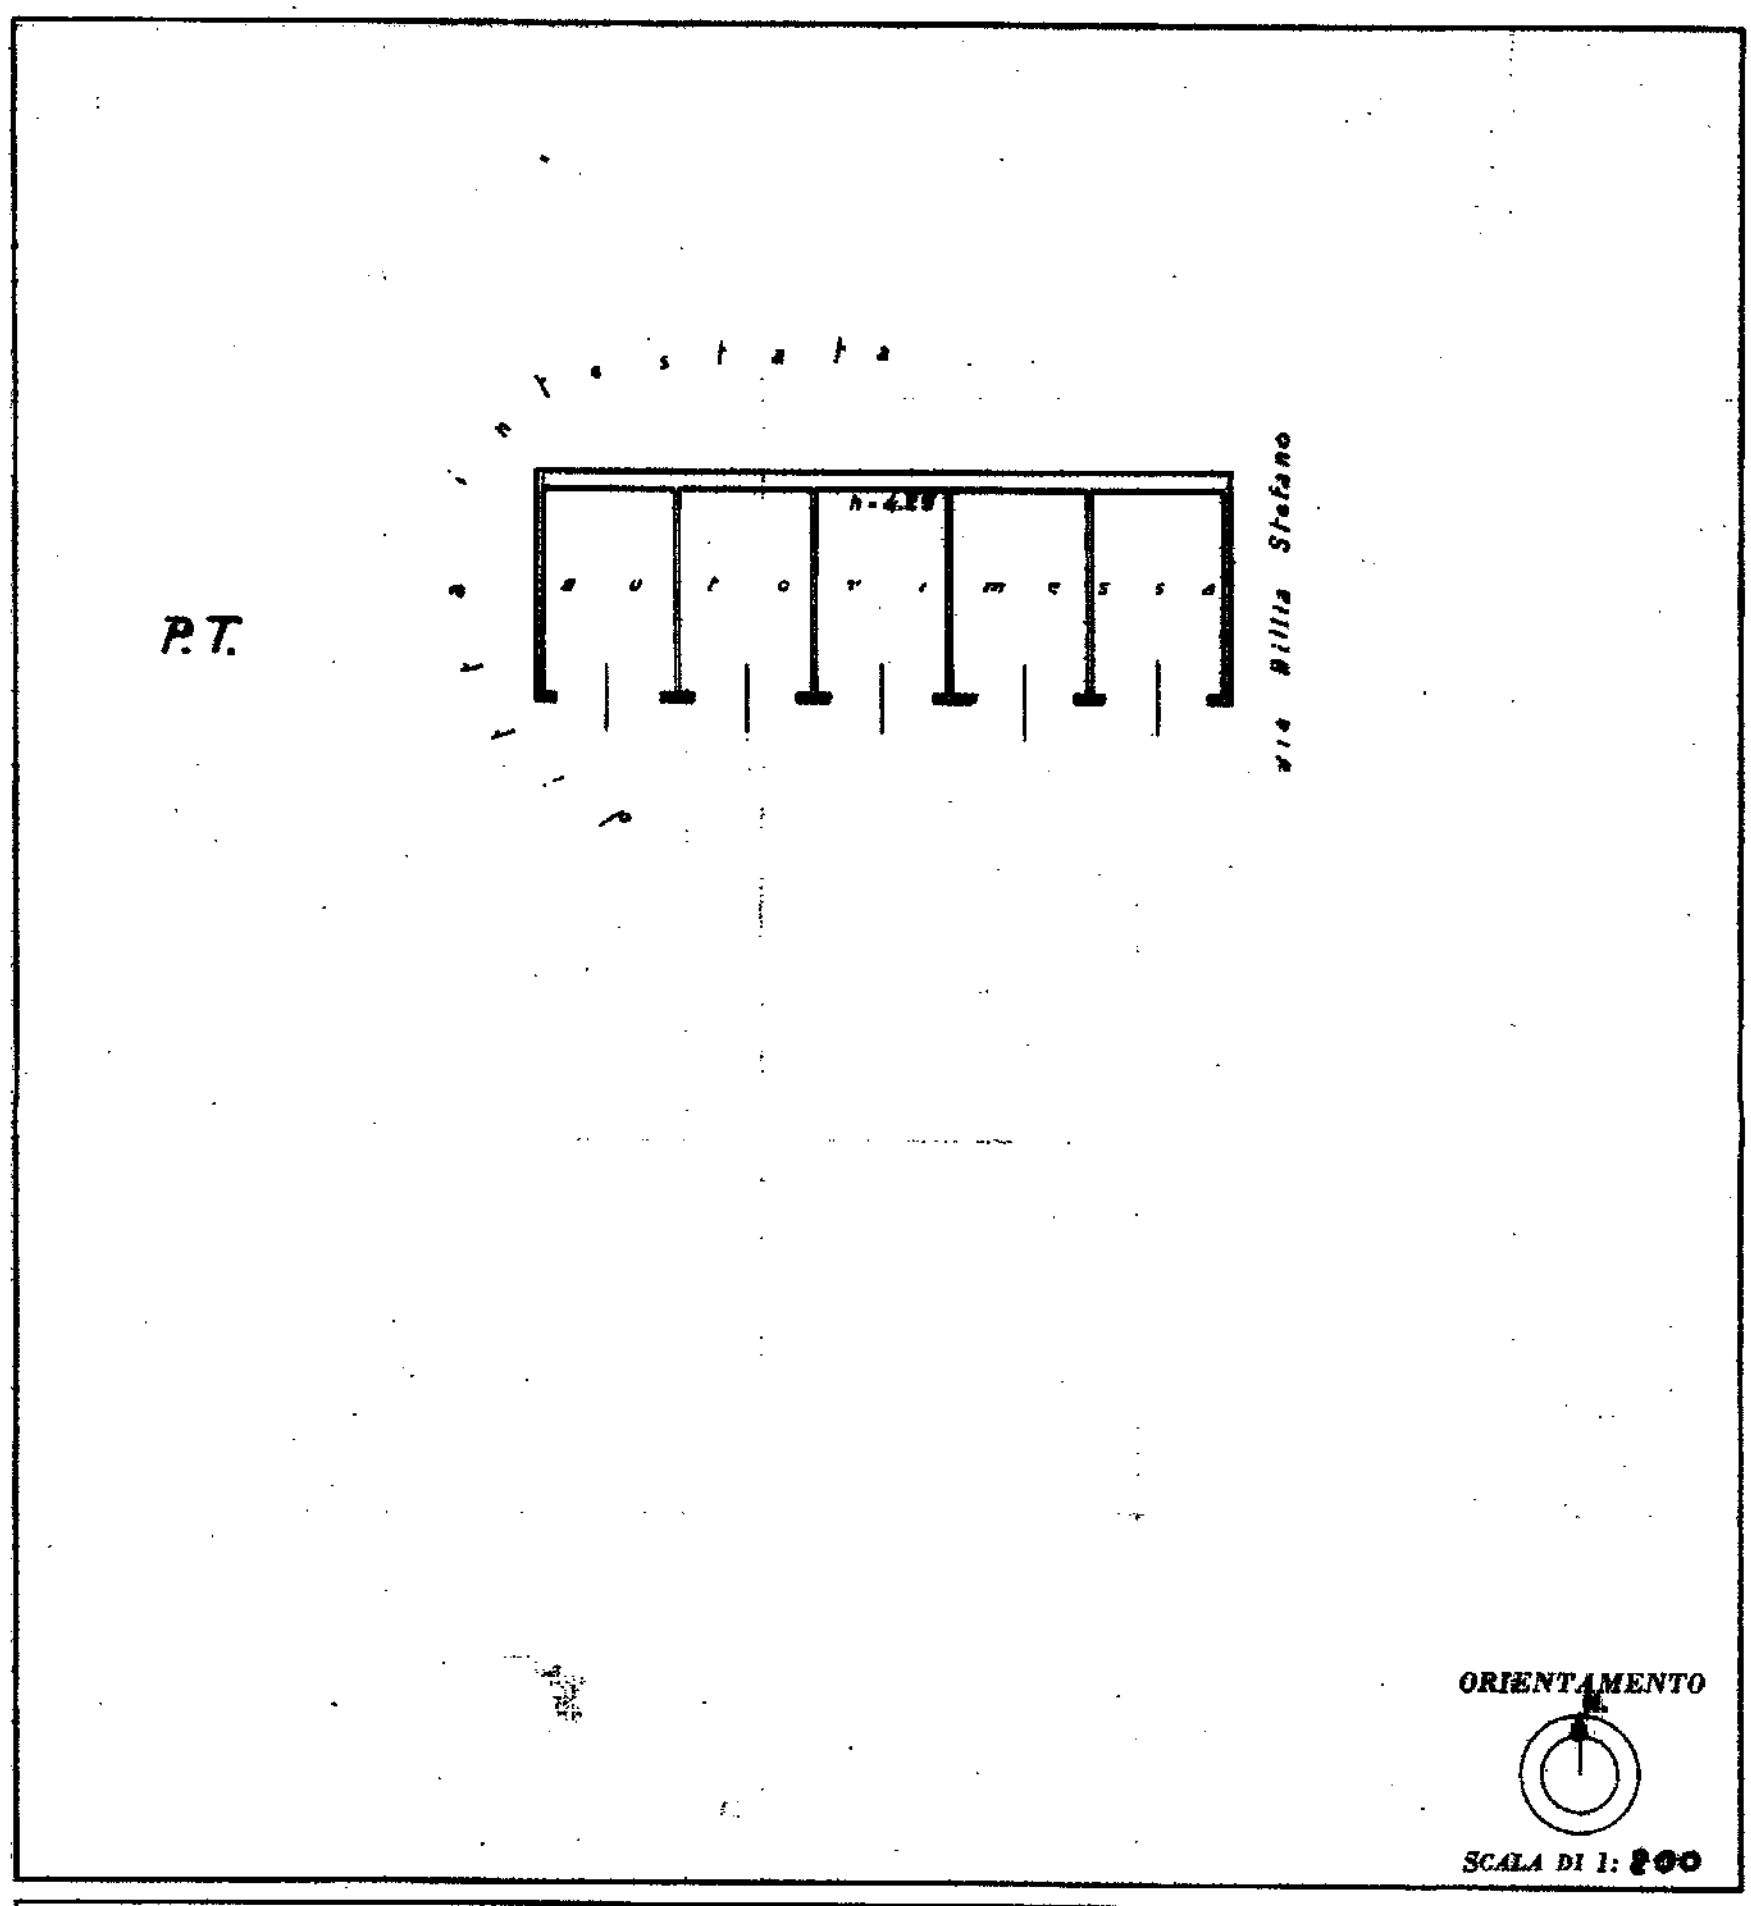

SPAZIO RISERVATO PER LE ANNOTAZIONI D'UFFICIO	
DATA 3-5-55 PROT. N° 145 mod. 82	Mod. 213

Compilata da: (Titolo, nome e cognome del tecnico) Geom. Oberti Lorenzo

Iscritto all'Albo de i Geometri

della Provincia di Aosta

DATA 25/4/955

Firma [illegible]

ISTITUTO POLIGRAFICO DELLO STATO

42049 12/05/2015

Catasto dei Fabbricati - Situazione al 13/12/2018 - Comune di SAINT-VINCENT (H676) - < Foglio: 29 - Particella: 64 - Subalterno: 0 >
VIA OBERDAN GUGLIELMO n. 1 piano: T-1-2-3-4-5;

Data: 13/12/2018 - n. T225614 - Richiedente: MTTLRT56E04A326U
Totale schede: 8 - Formato di acquisizione: A3(297x420) - Formato stampa richiesto: A3(297x420)
Ultima planimetria in atti