



RILIEVO VILLETTA


VIALE DI ACCESSO AL PARCO

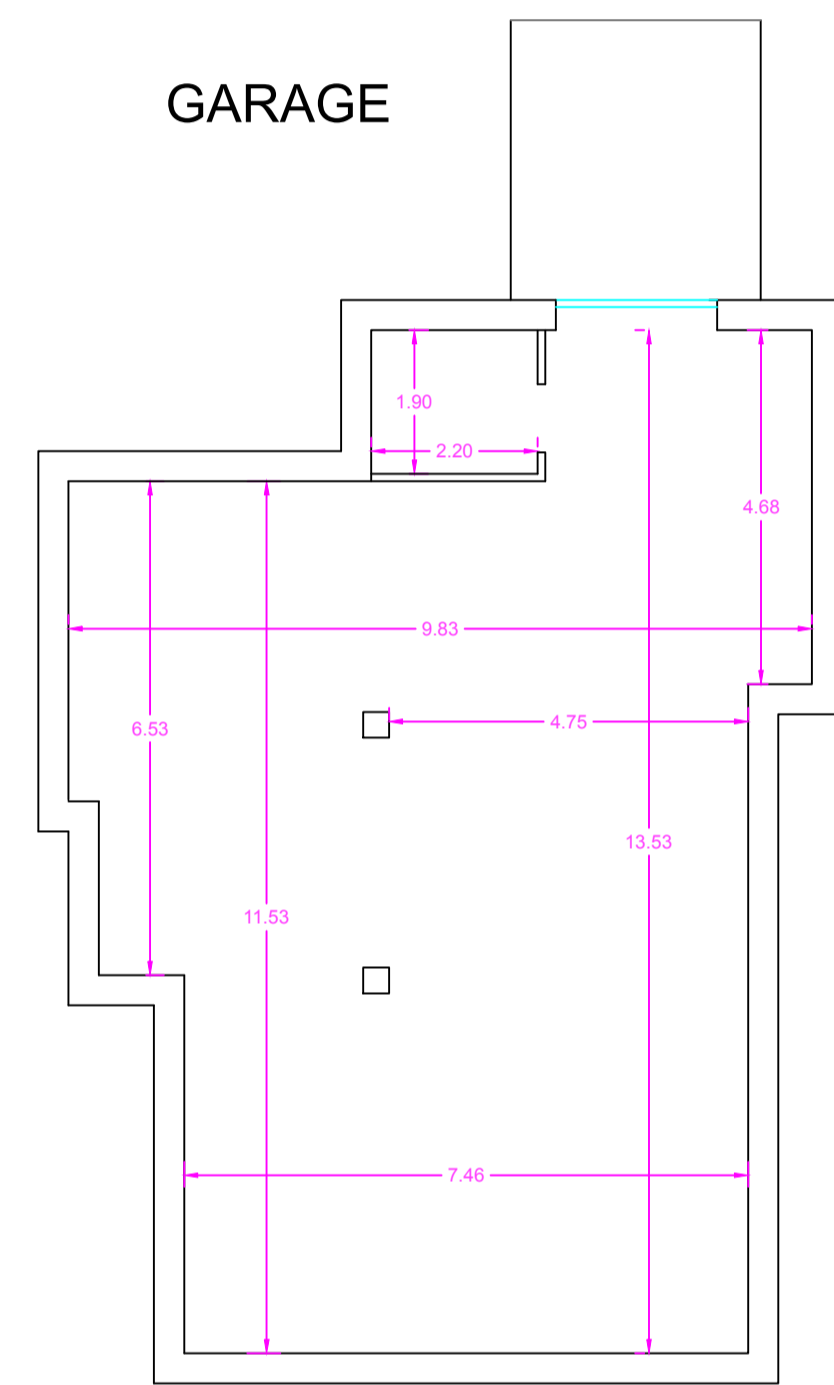

Lastrico

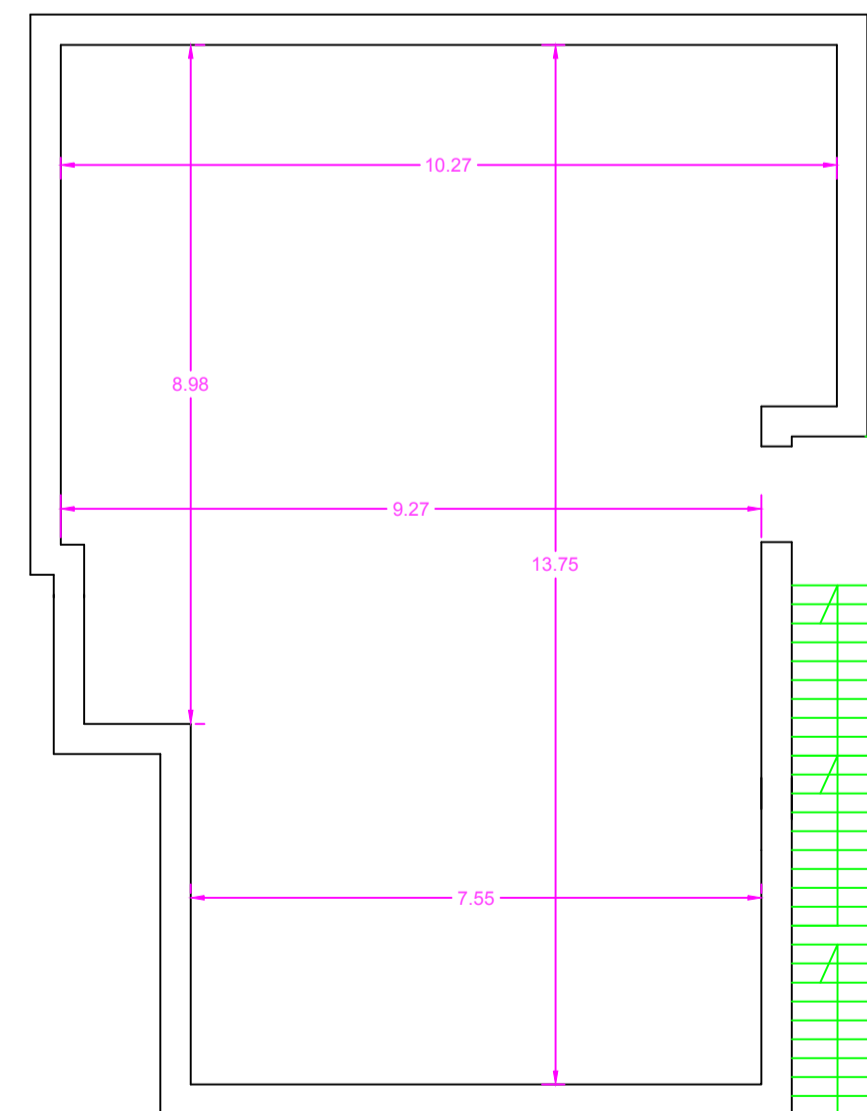

altra u.i.u

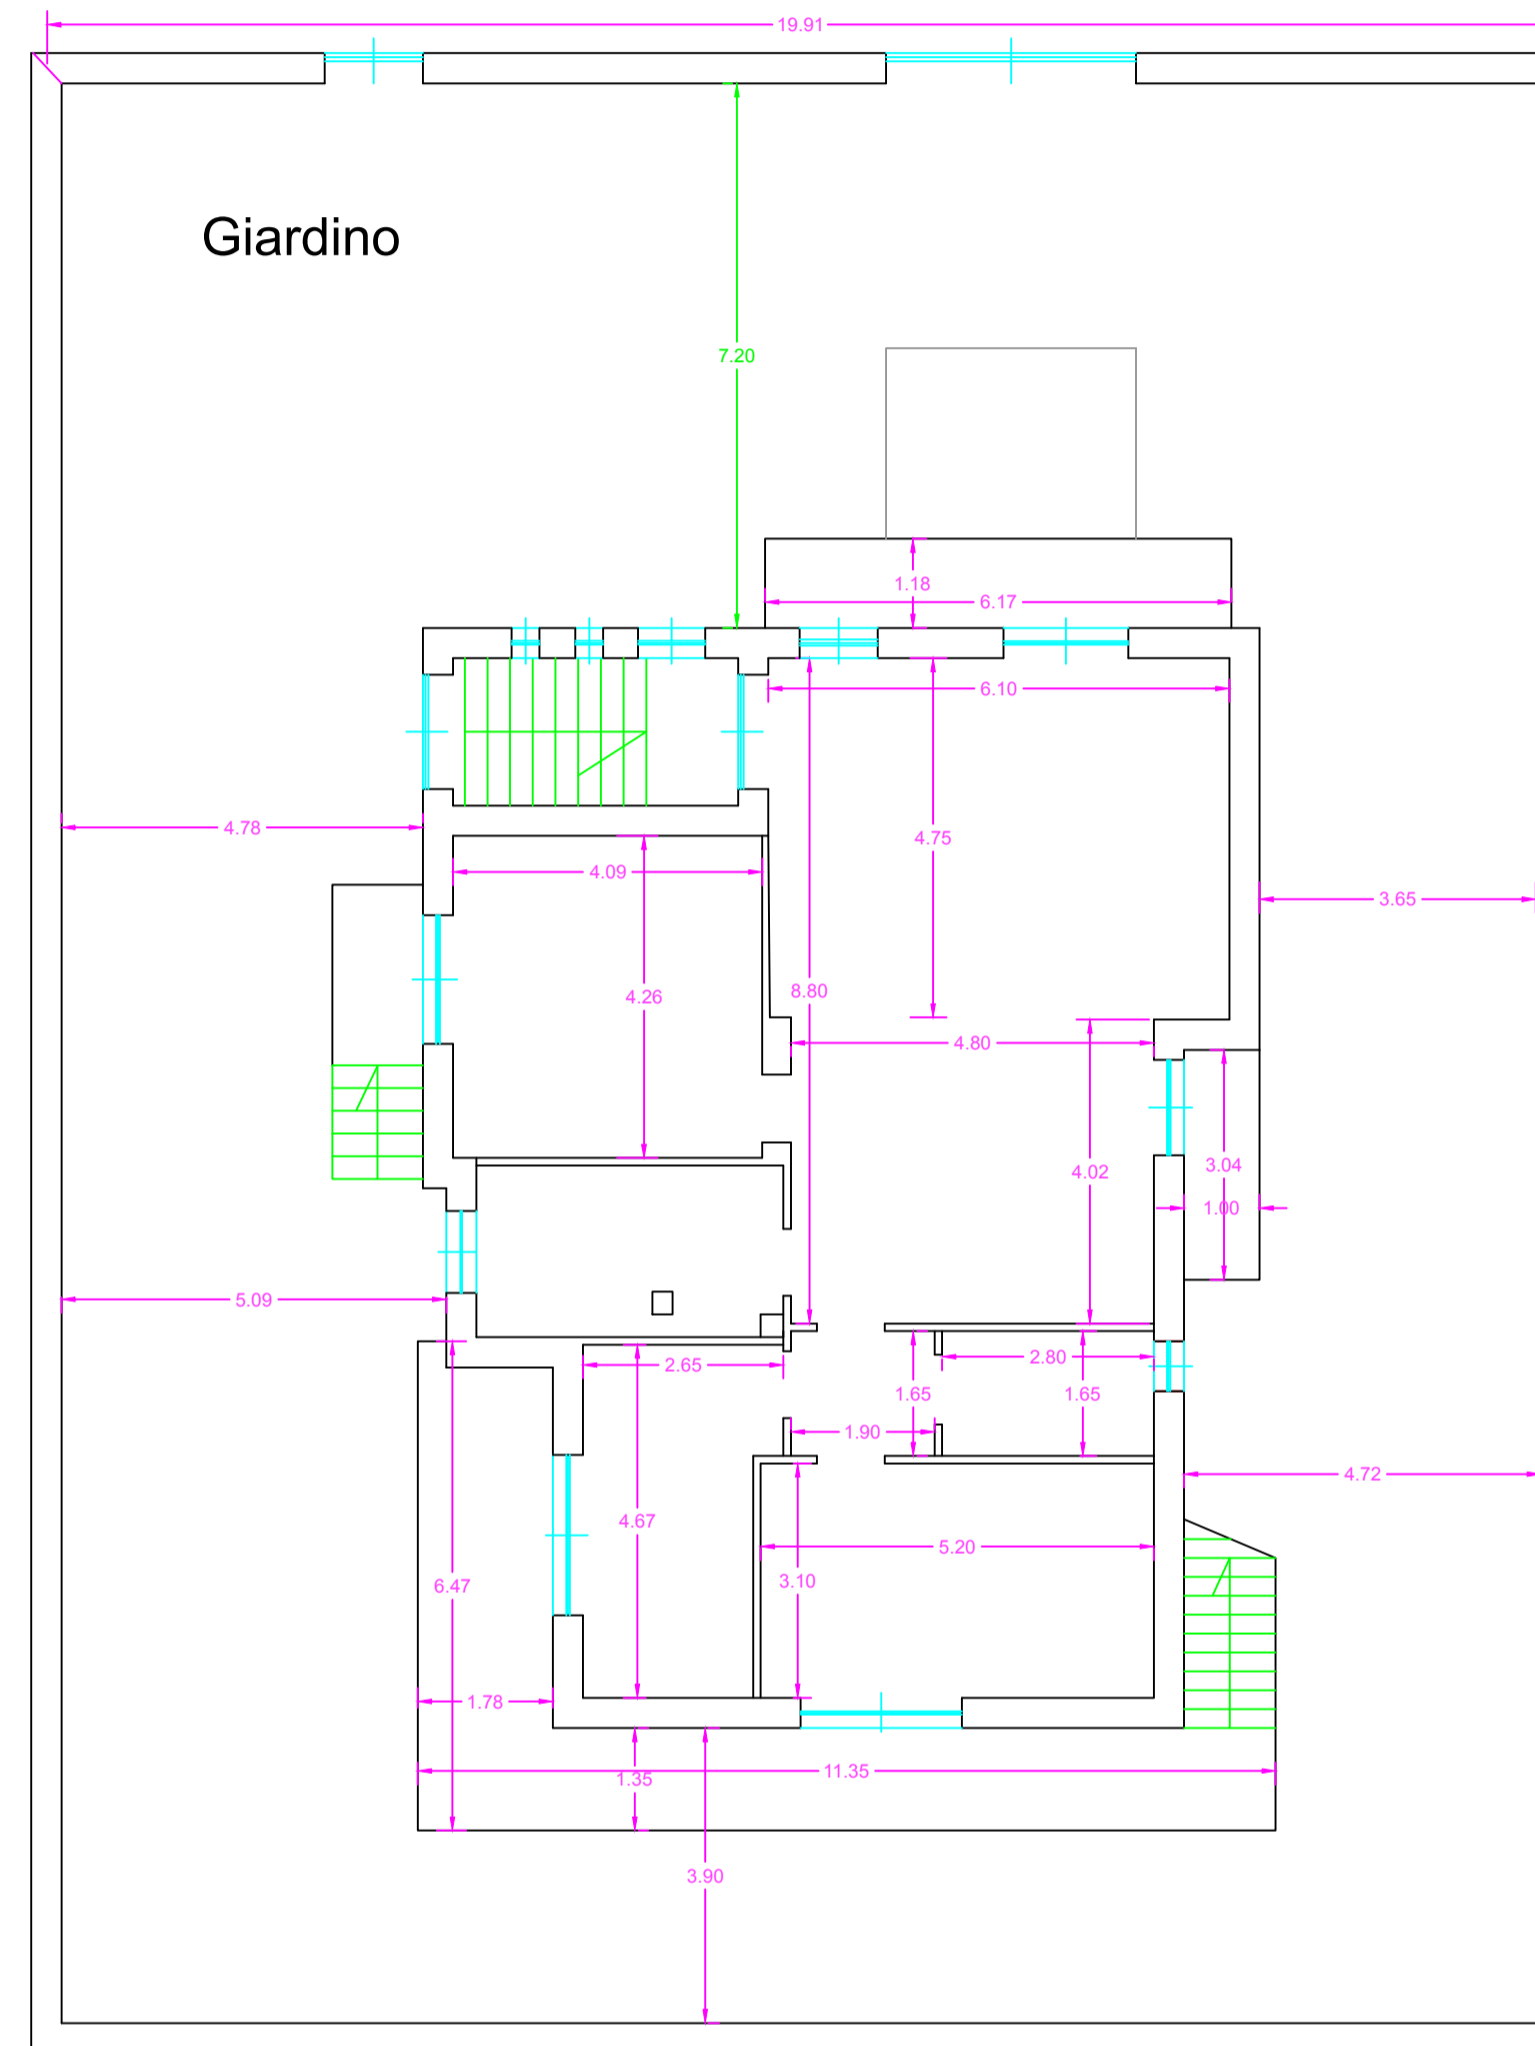

altra u.i.u

altra u.i.u

