

TRIBUNALE DI NAPOLI
5^a SEZIONE CIVILE ESECUZIONI IMMOBILIARI

PROCEDURA DI ESECUZIONE IMMOBILIARE N. 978/2011

PROMOSSA DA



IN DANNO A



ALLEGATO N° 39

LOTTO 4

IMMOBILE n. 4 - Appartamento Piano Terra/S1-sez. - SOC - fogl. 5 - p.lla 1295 - sub 6
IMMOBILE n. 8 - Box auto Piano Seminterrato - sez. - SOC - fogl. 5 - p.lla 1295 - sub 29


Geom. Luigi DI MICCO

VIA ARTE DELLA LANA N. 17 80138 NAPOLI
VIA DUCA D'AOSTA N. 64 80026 CASORIA -NA-


STUDIO TECNICO

Tel. 081/7586975 cell. 3358365628 e-mail dimicco.luigi@alice.it PEC luigi.dmicco@geopec.it


ELABORATO PLANIMETRICO 1:500

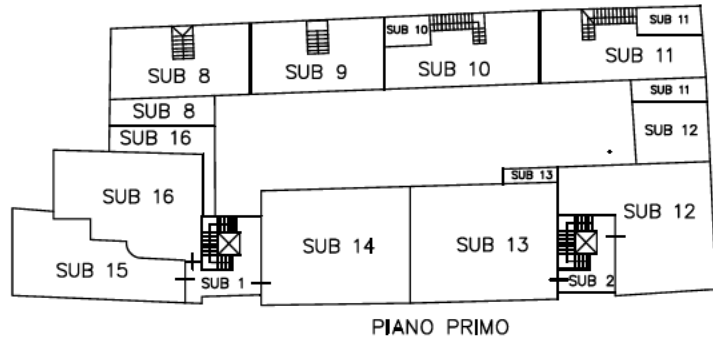

PIANO PRIMO

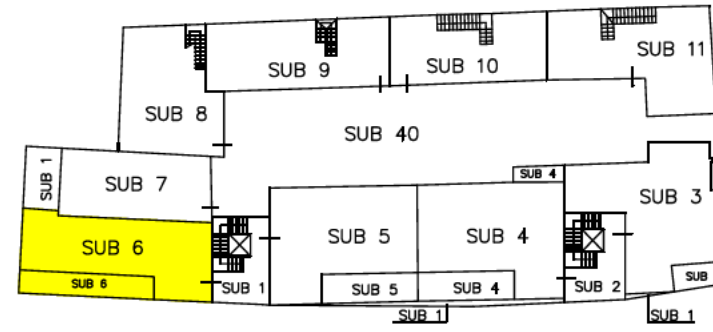


PIANO TERRA

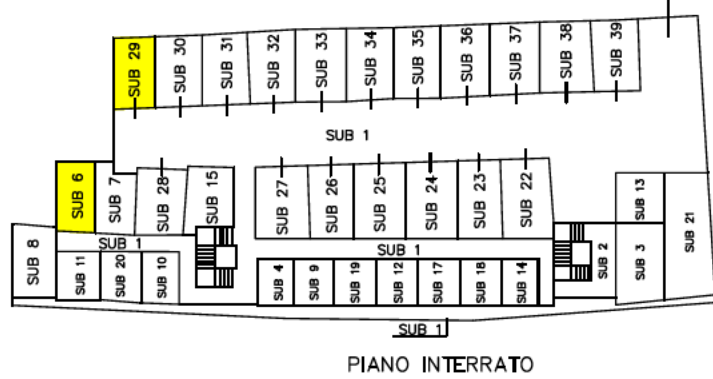


PIANO INTERRATO


**PLANIMETRIA BOX-AUTO PIANO INTERRATO
Scala 1:100**

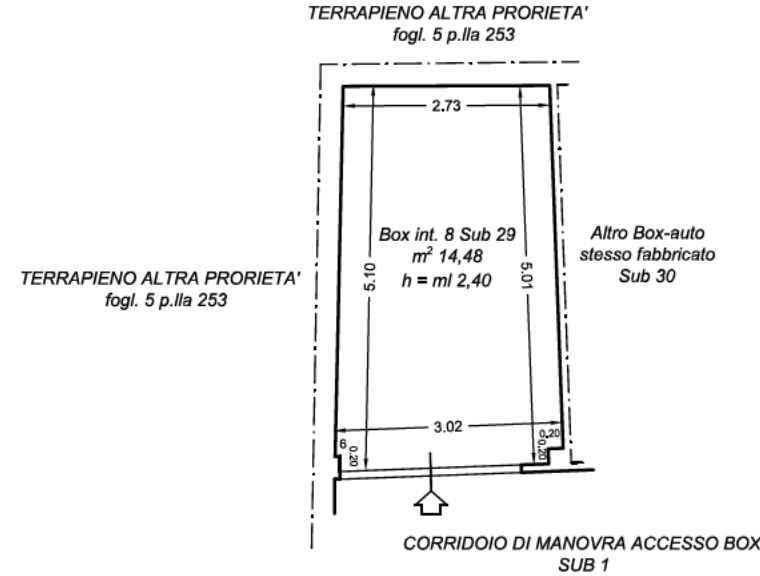

**PLANIMETRIA APPARTAMENTO PIANO TERRA
Scala 1:100**

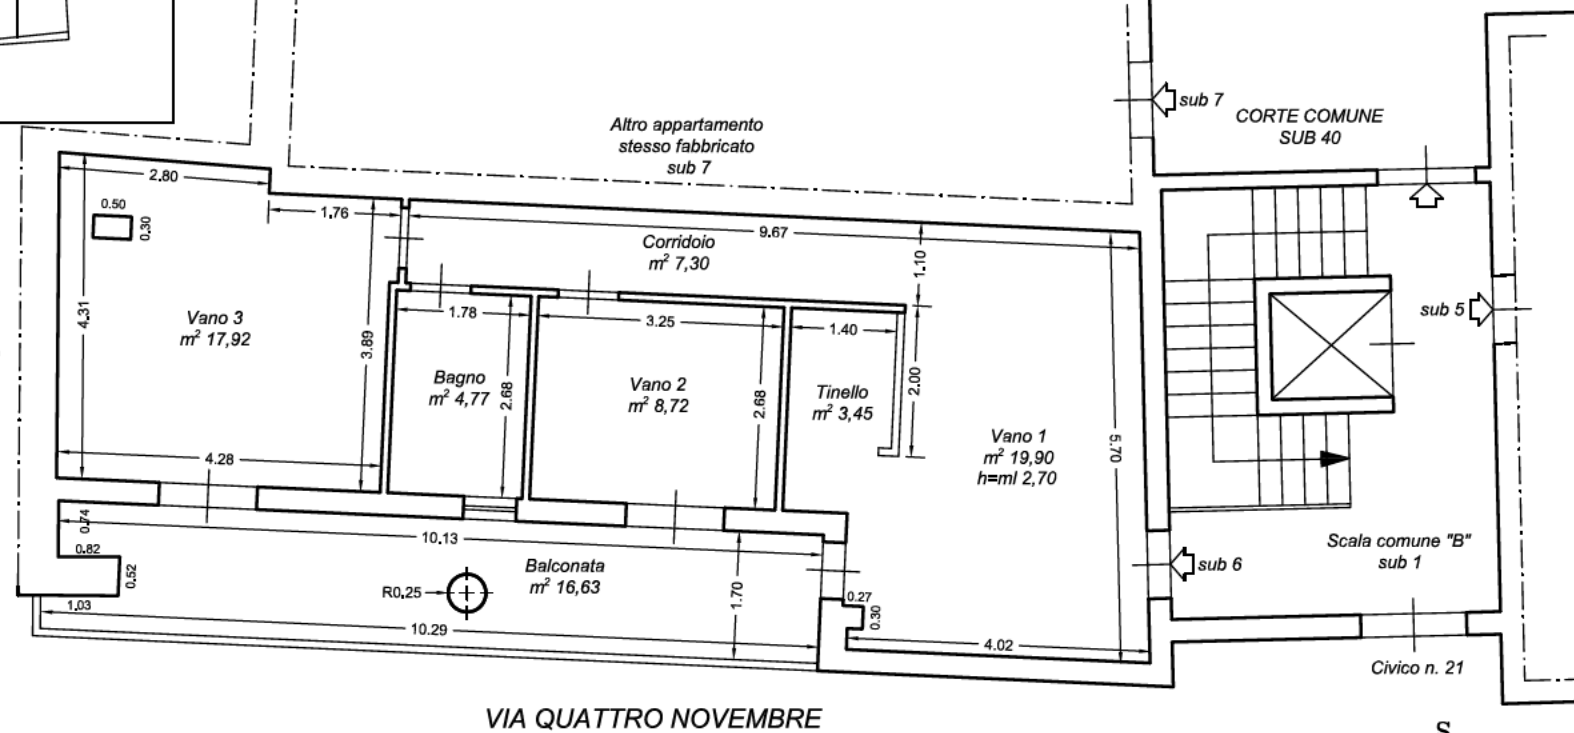

**PLANIMETRIA CANTINOLA PIANO INTERRATO
Scala 1:100**

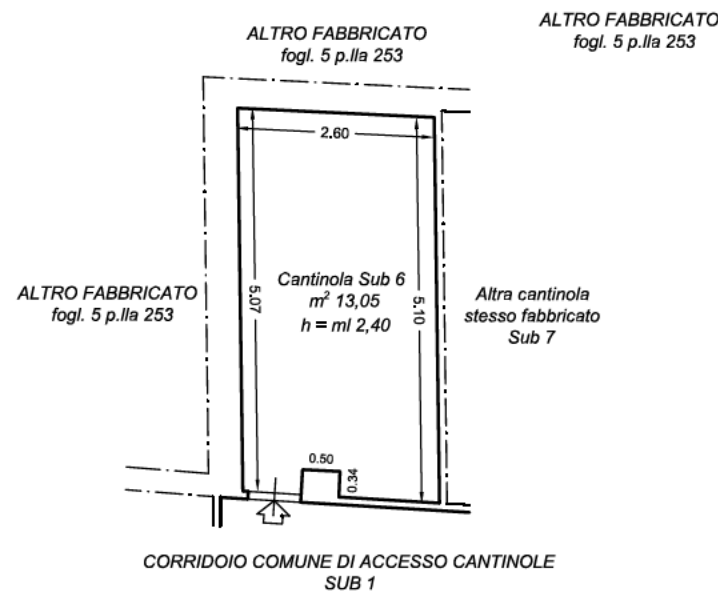

TRIBUNALE di NAPOLI

V^A SEZIONE CIVILE
ESECUZIONI IMMOBILIARI
G. E. dott. Salvatore DI LONARDO

PROCEDURA ESECUTIVA N. 978/2011

Creditore Procedente: [REDACTED]

Debitori Esecutati: [REDACTED]

-COMUNE DI NAPOLI-
-Sez. SOC-

Via Quattro Novembre n. 21 Scala "B"

PIANO TERRA/INTERRATO (appartamento/cantinola)

PIANO INTERRATO (box-auto)

LOTTO N. 4

Dati Catastali

Imm.	appartam.to	box auto
Sez.	SOC	SOC
Foglio	5	5
P.la	1295	1295
sub	6	29
Cat.	A/2	C/6
Cl.	7	8
Consist.	4,0vani	15m ²
Red. Cat.	€. 692,05	€. 119,30

DATI TECNICI

PIANO TERRA Appartamento sub 6

PIANO INTERRATO Cantinola sub 6

PIANO INTERRATO Box-auto int. 8 sub 29

Sup. Utile appartamento = mq. 78,69

Sup. Utile cantinola = mq. 13,05

Sup. Utile box auto = mq. 14,48

Sup. Convenz.le (appart./cant.) = mq. 73,57

Sup. Convenz.le (box-auto) = mq. 14,48

Sup. Comm.le (appart./cant.) = mq. 85,20

Sup. Comm.le (box-auto) = mq. 19,93

H(appartamento) = ml. 2,70

H(box-auto) = ml. 2,40

Scala 1 : 100

