

MODULARIO
F. rig. rend. 498




MINISTERO DELLE FINANZE
DIPARTIMENTO DEL TERRITORIO
CATASTO EDILIZIO URBANO (RDL 13-4-1939, n. 652)

MOD. AM (CEU)


LIRE
800

Planimetria di u.i.u. in Comune di OSTIGLIA via ABETONE, BRENNERO EST civ. 10.

Fg. 34

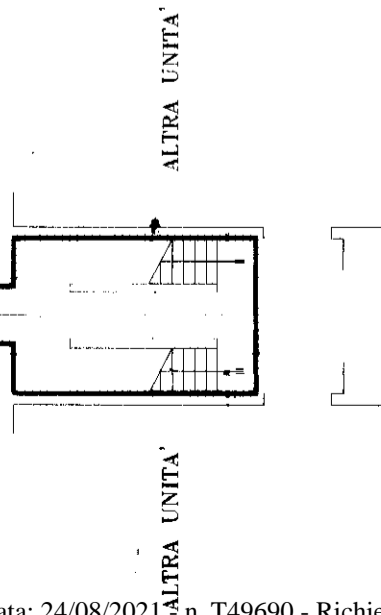


PIANO TERRA

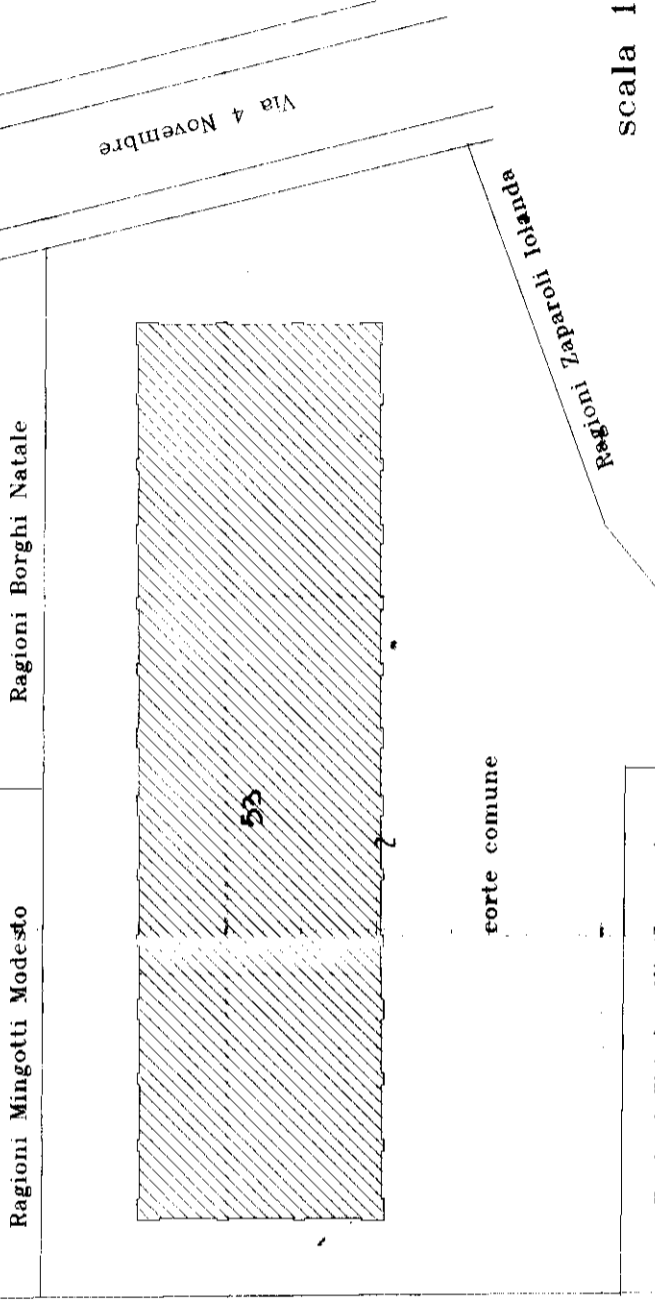

scala 1: 500



7 DIC. 1997 B 4172

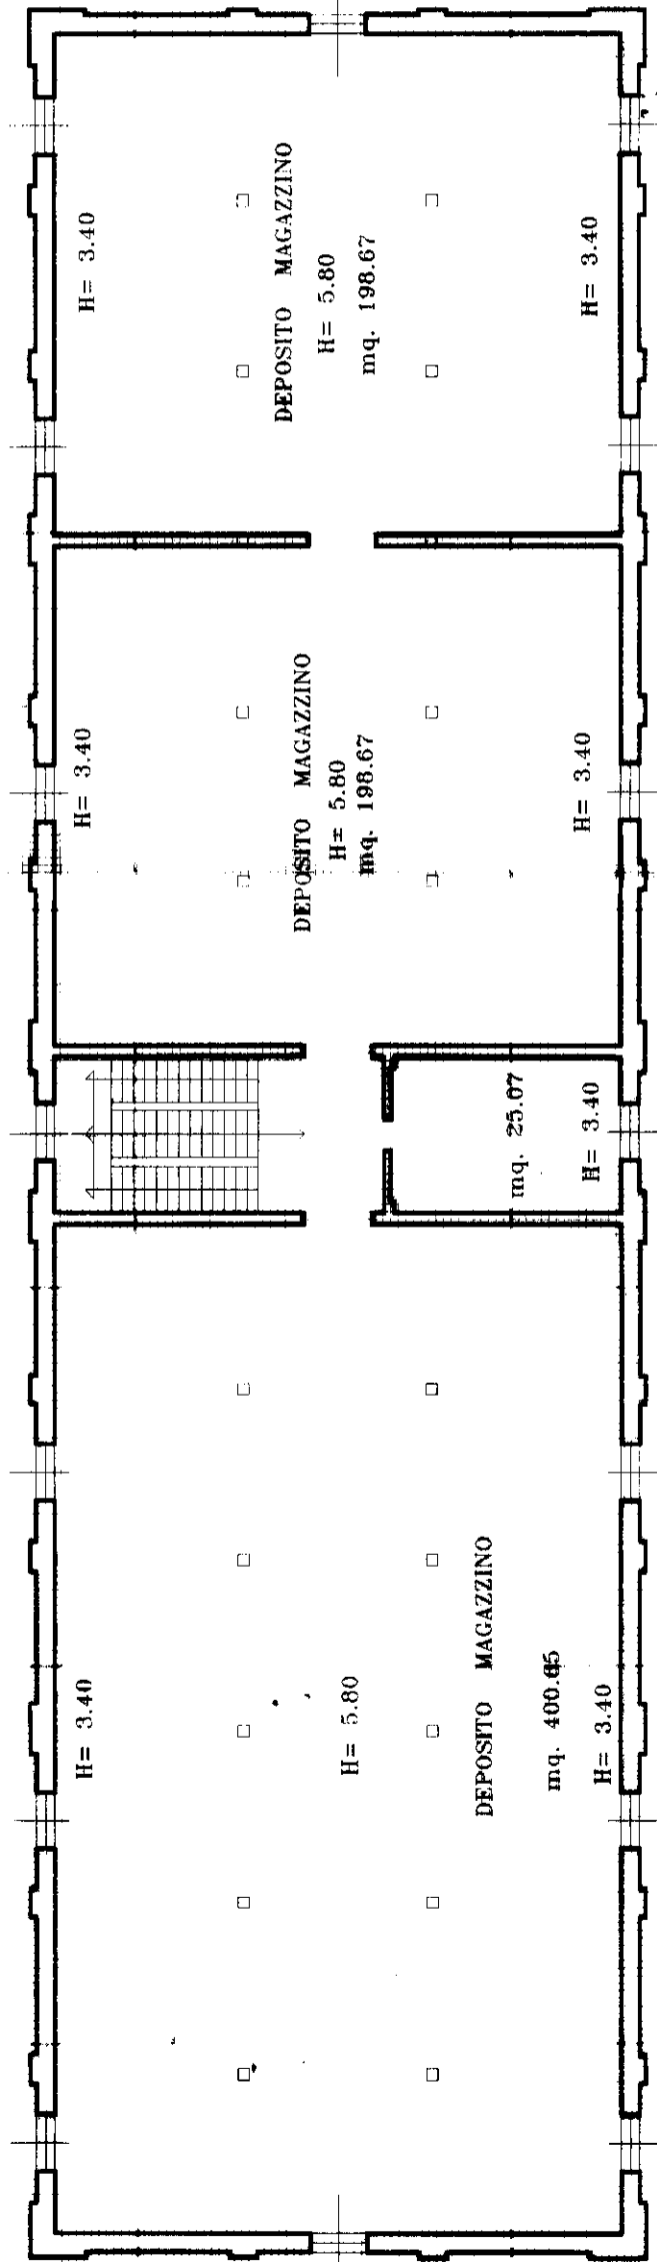


PIANO PRIMO

ORIENTAMENTO



SCALA DI 1:200

RISERVATO ALL'UFFICIO

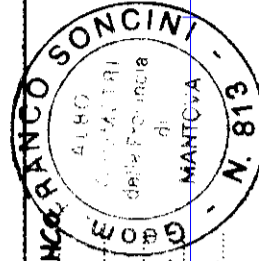

Compilata dal **GEOM. SONCINI FRANCO**
(Titolo, cognome e nome)

Iscritto all'albo de **GEOMETRI**
della provincia di **MANTOVA** n. **813**
data **19-12-1997** Firma *Franco Soncini*

Dichiarazione di N.C.
Denuncia di variazione

Identificativi catastali
F. **34** sub **302**
n. **63** **maur01**