ELABORATO PLANIMETRICO

COMUNE DI APRILIA

foglio 69

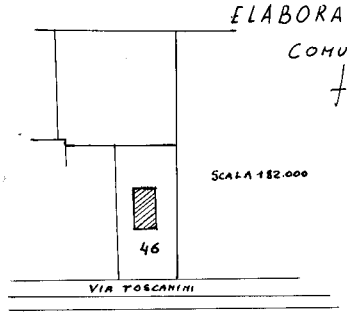

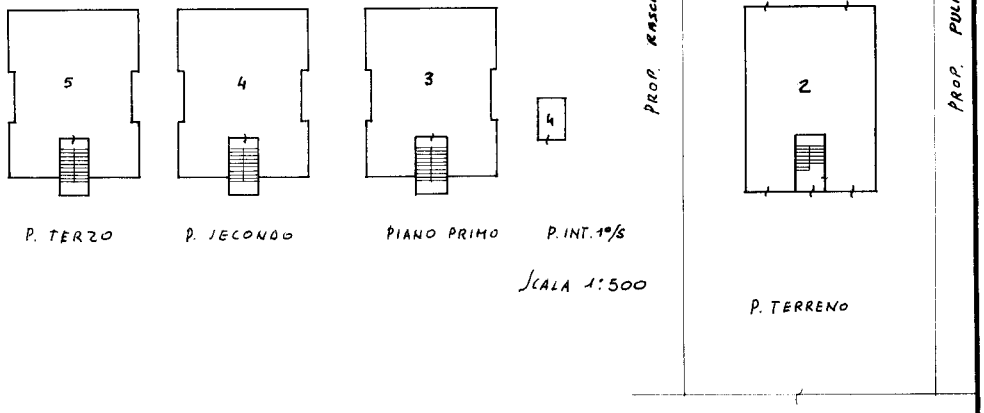

SCALA 1:500

ELENCO DEI SUBALTERNI ATTRIBUITI

SUB 1 - BENE COMUNE NON CENSIBILE (CORTE) AI SUB. 2-3-4-5

SUB 2 - MAGAZZINO - OFFICINA AL P.T.

SUB 3 - UFFICI e SERVIZI AL P. 1°

SUB 4 - APPARTAMENTO - SGOMBRO AL P. 2° e 1°/S

SUB 5 - SOFFITTA - SOTTOTETTO AL P. 3° IN CORSO DI COSTRUZIONE

RELATIVAMENTE AI SUB 5 SI INTENDE LA COSTRUZIONE REALIZZATA PER LA SOLA MURATURA PORTANTE CON BLOCCHETTI DI TUFO DI ADEGUATO SPESSORE E COPERTURA CON SOLAIO DEL TIPO PREFABBRICATO.

IL TECNICO

22 MAR. 1986

N. 8413

golden star K

UNI A/4 - cm. 24x33

Ultima planimetria in atti

Catasto dei Fabbricati - Situazione al 04/08/2021 - Comune di APRILIA (A341) - < Foglio: 69 - Particella: 46 - Elaborato planimetrico >
Firmato Da: ALESSANDRA CARPICO Emesso Da: ARUBAPEC EU QUALIFIED CERTIFICATES CA G1 Serial#: 4e373378ff394b65