



MINISTERO DELLE FINANZE
DIREZIONE GENERALE DEL CATASTO E DEI SERVIZI TECNICI ERARIALI

ACCERTAMENTO GENERALE DELLA PROPRIETA' IMMOBILIARE URBANA

(R. DECRETO LEGGE 13 APRILE 1939 XVII N°652)

Planimetria degli immobili urbani denunciati con la Scheda N° 4110916
Comune [redacted] Ditta [redacted]
Via *Marsala 27. 1001*
in Segnare cognome, nome, paternità del solo primo intestatario.

ACCERTAMENTO GENERALE DELLA PROPRIETA' IMMOBILIARE URBANA

(R. D. L. 13 aprile 1939-XVII, n. 652)


COMUNE

di *Pachino*

Talloncino di riscontro
DELLA

SCHEDA NUMERO

4110916

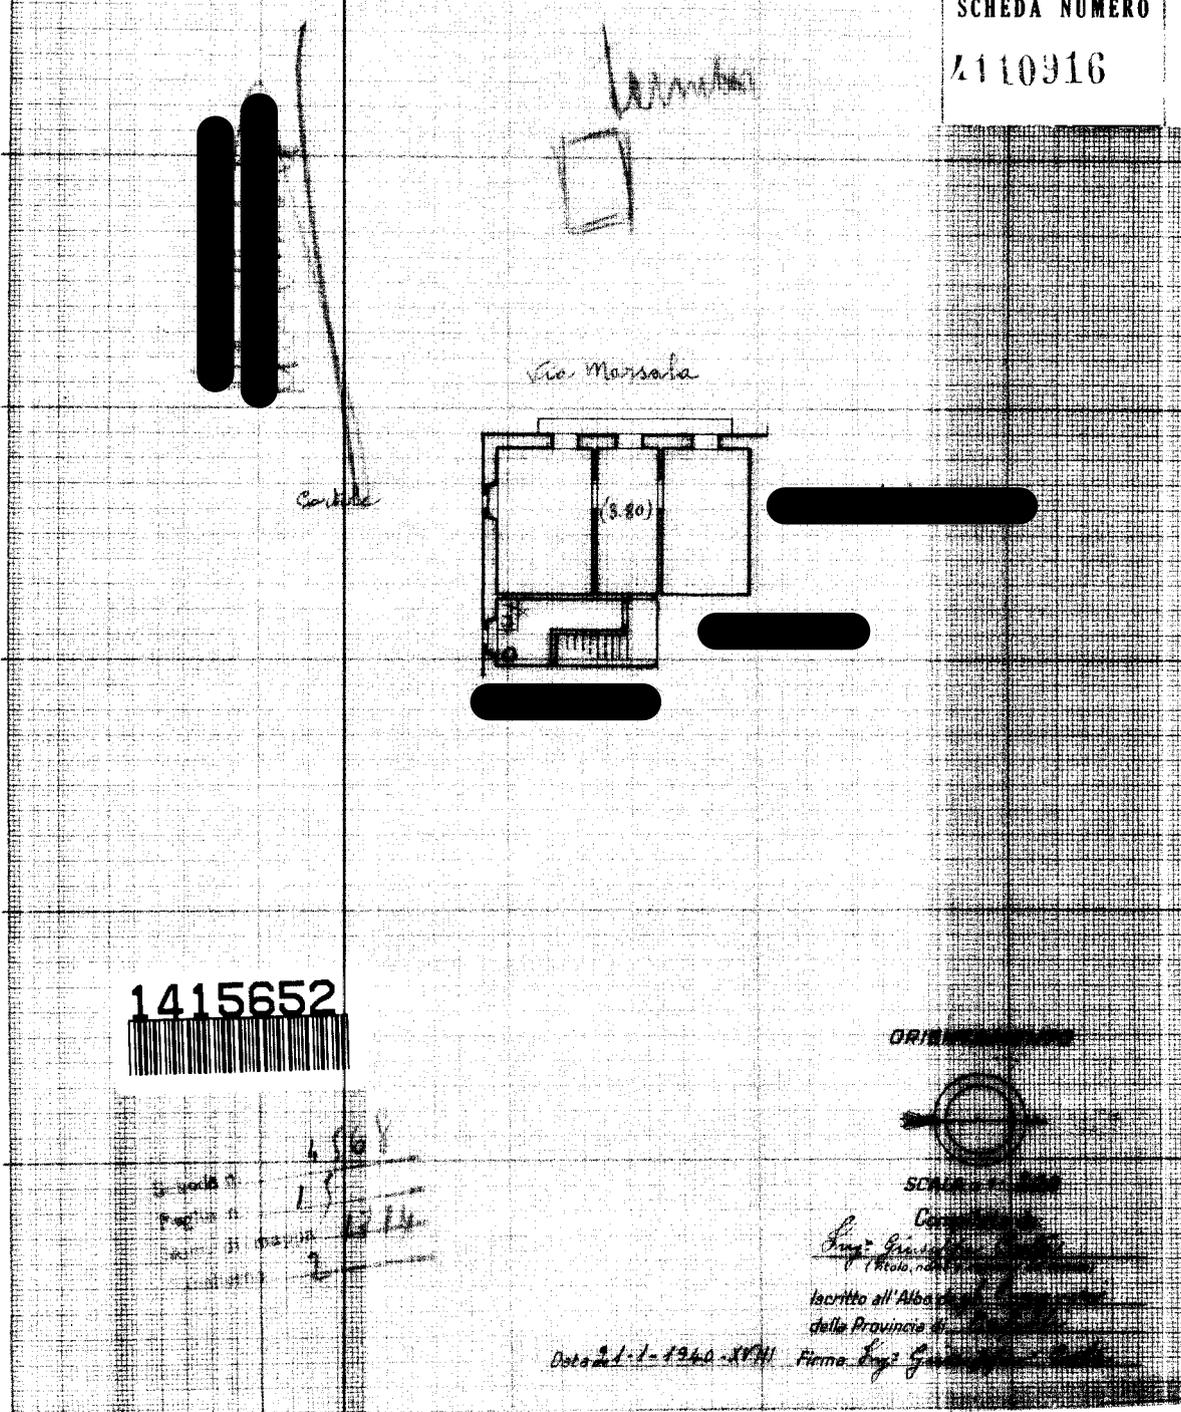

1415652



4508
13
12/14
2

ORIGINALE



SEMPRE VERE

Ing. Grandi
10/10/1940

iscritto all'Albo
della Provincia di

Data 21.1.1940.1941 Firma *Ing. Grandi*

Ultima planimetria in atti

