






**Agenzia del Territorio  
CATASTO FABBRICATI  
Ufficio Provinciale di  
Siena**

Dichiarazione protocollo n. SI0115910 del 09/12/2005	
Planimetria di u.i.u. in Comune di Monteriggioni	
Via Nenni civ.	
Identificativi Catastali:	Compilata da: Innocenti Massimo
Sezione:	Iscritto all'albo: Geometri
Foglio: 54	Prov. Siena N. 641
Particella: 599	
Subalterno: 8	

Scheda n. 1 Scala 1:200

### SCHEDA 1

### PIANO TERRENO

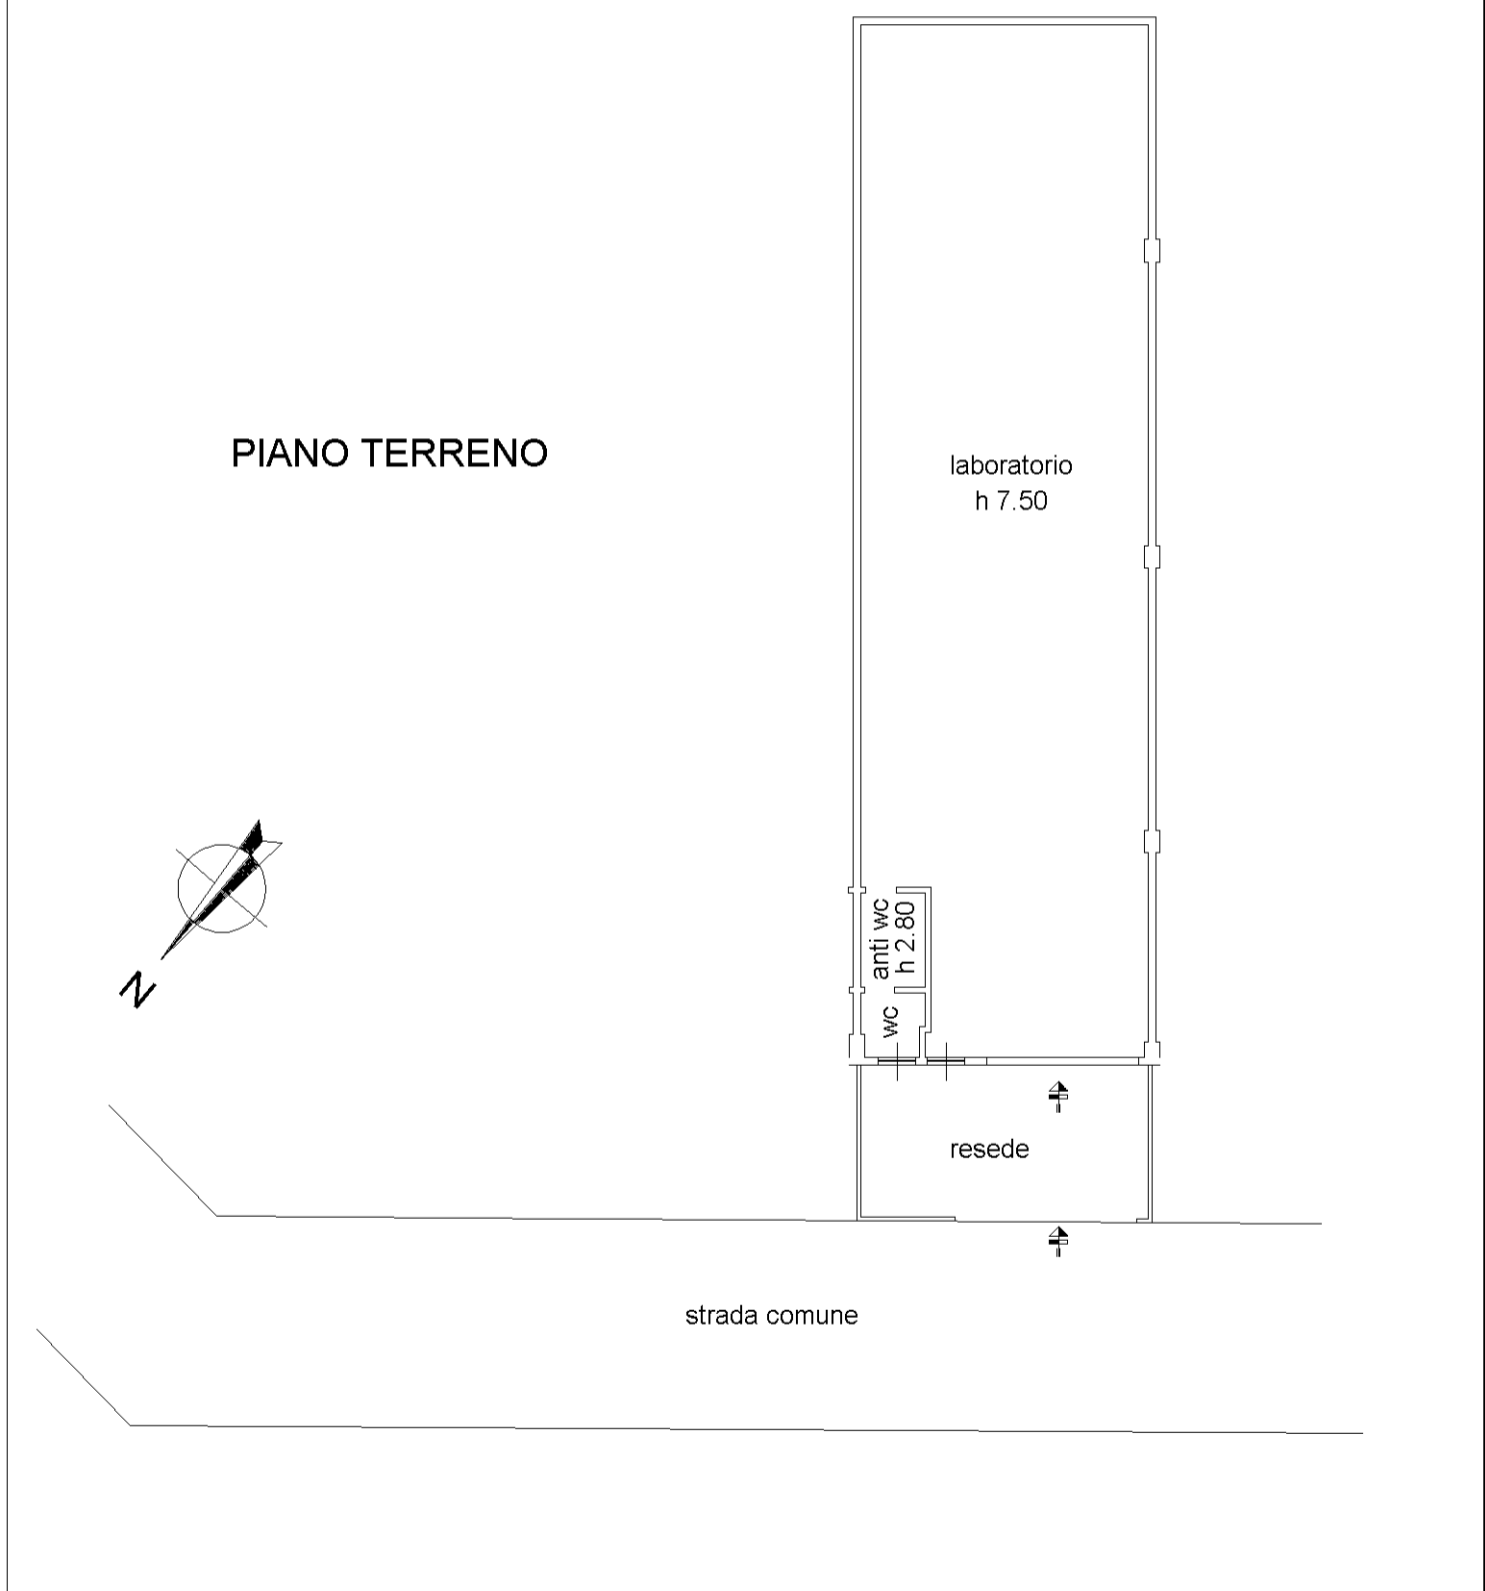

**Agenzia del Territorio**  
**CATASTO FABBRICATI**  
Ufficio provinciale di  
Siena

Scala 1: 200


Scheda n. 2

Dichiarazione protocollo n. SI0115910 del 09/12/2005  
Planimetria di u.i.u. in Comune di Monteriggioni  
Via Nenni civ.

Identificativi Catastali:  
Sezione:  
Foglio: 54  
Particella: 599  
Subalterno: 8

Compilata da:  
Innocenti Massimo  
Iscritto all'albo:  
Geometri  
Prov. Siena N. 641

**SCHEDA 2**

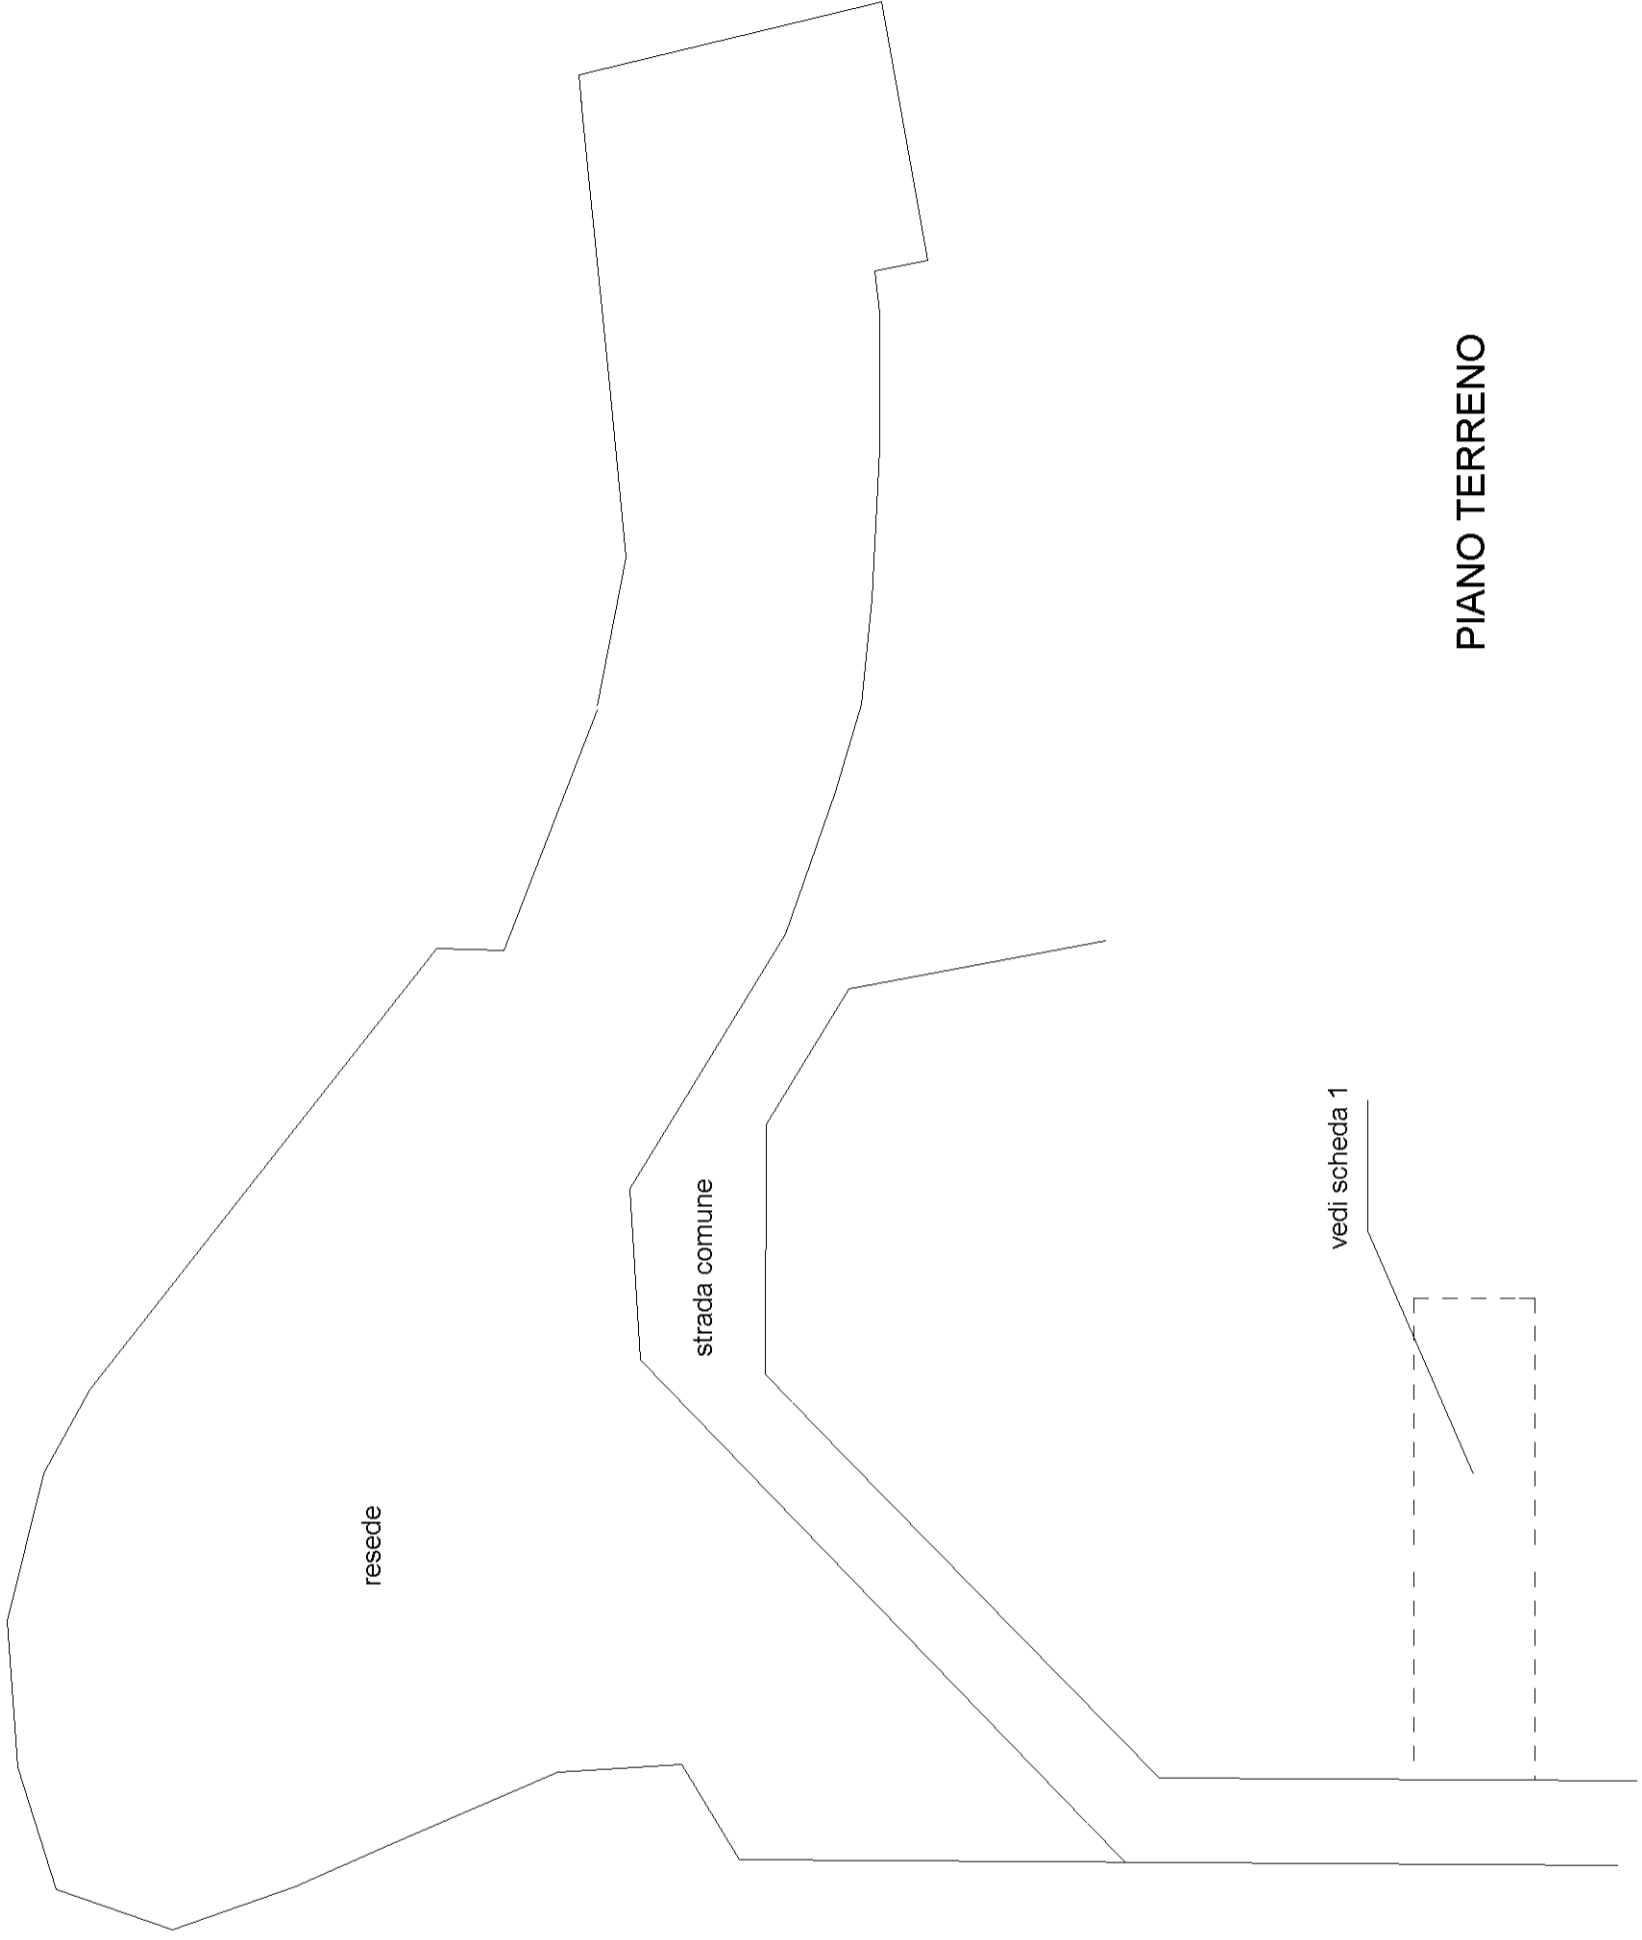

**PIANO TERRENO**

