
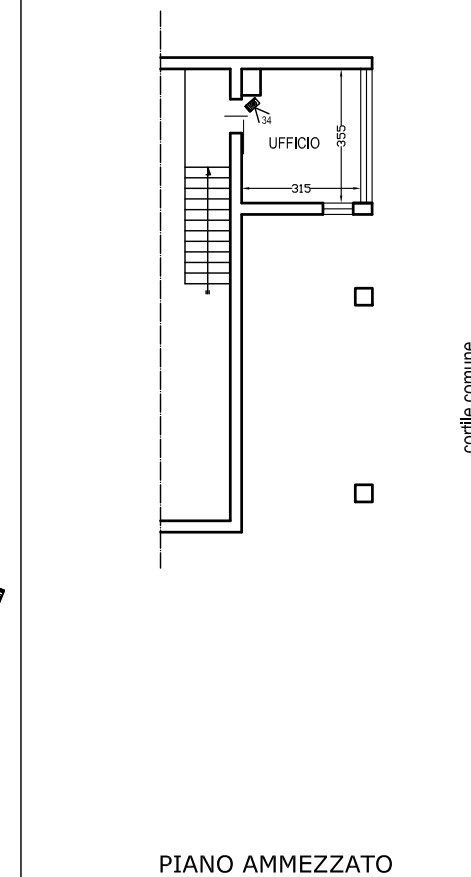


PLANIMETRIA GENERALE


PIANO TERRA

Scala 1:200

foglio 16 part.IIa 852 sub. 11

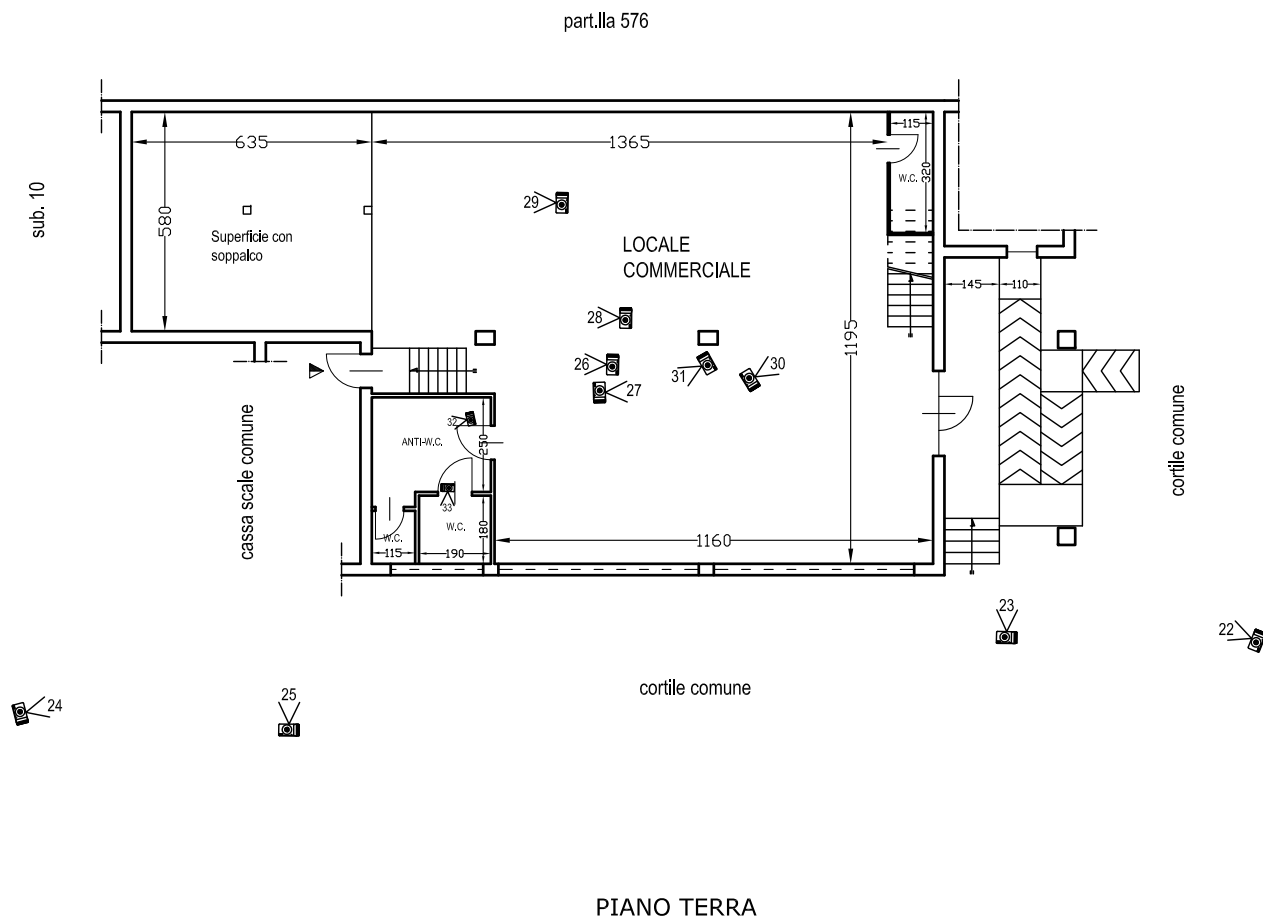

LOTTO N. 1

 Cono ottico del rilievo fotografico