

PLANIMETRIA GENERALE

PIANO TERRA

Scala 1:200

foglio 16 part.IIa 852 sub. 10




part.IIa 576

sub. 11

LOTTO N. 1


cassa scale comune

cortile comune

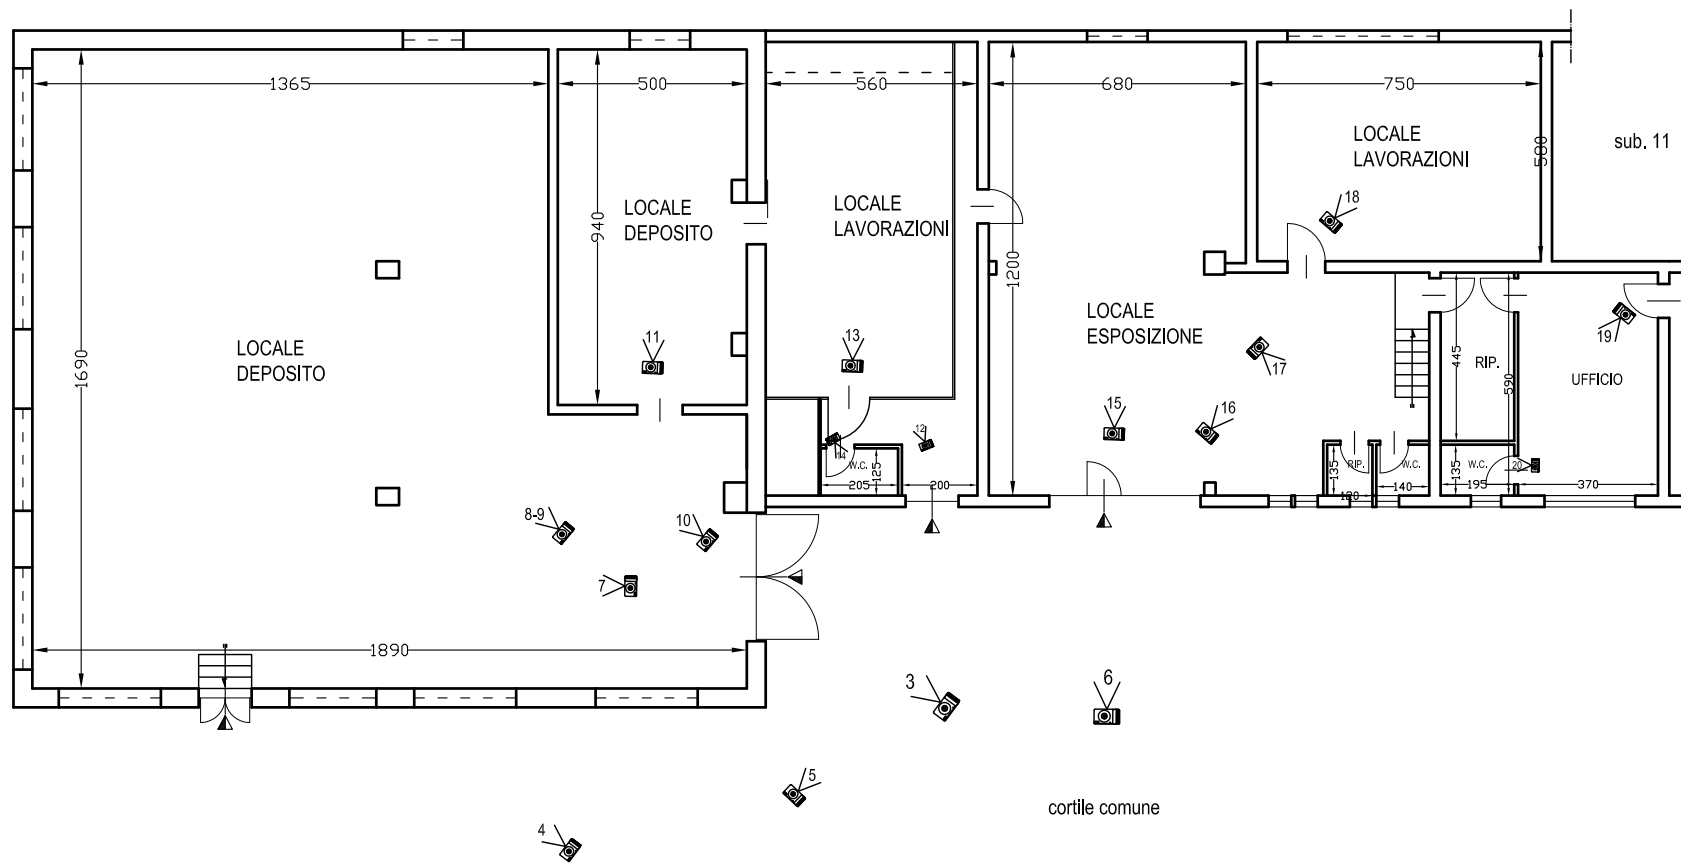

part.IIa 47

part.IIa 596

 Cono ottico del rilievo fotografico