

Inquadramento territoriale




**Claudio Mastriani**  
**ARCHITETTO**  
Via Grottasanta, 159 - 96100 Siracusa

**TITOLO:** Appartamento sito in Lentini  
Via Imera, 61  
N.C.E.U. - Fg. 67, part. 688 - sub. 1  
piano terra


**OGGETTO:** Rilievo metrico stato di fatto,  
pianta e sezioni

**PROPRIETA':** ~~\_\_\_\_\_~~ (proprietà per 1/1)


**TAV.:** Unica  
**SCALA:** 1:100  
**DATA:** 06 Marzo 2013

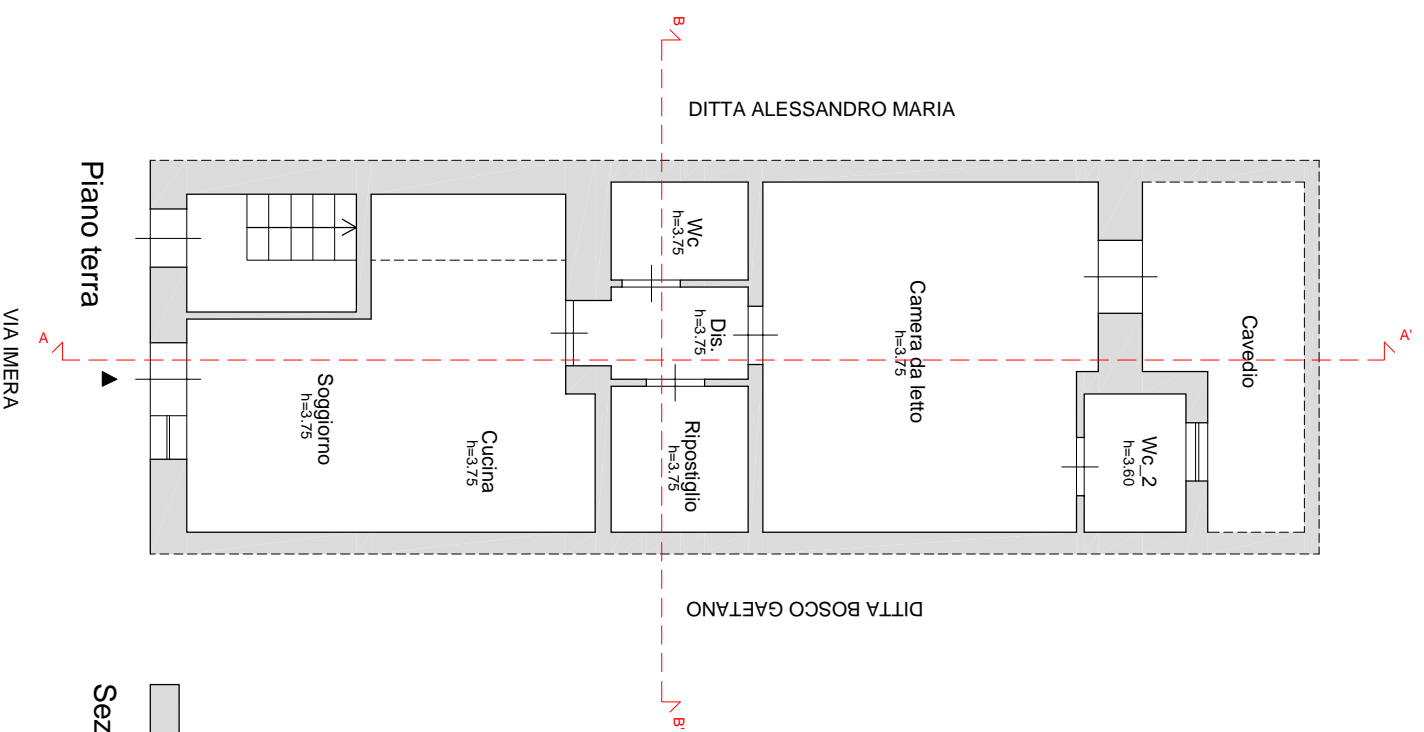

Sezione A-A'

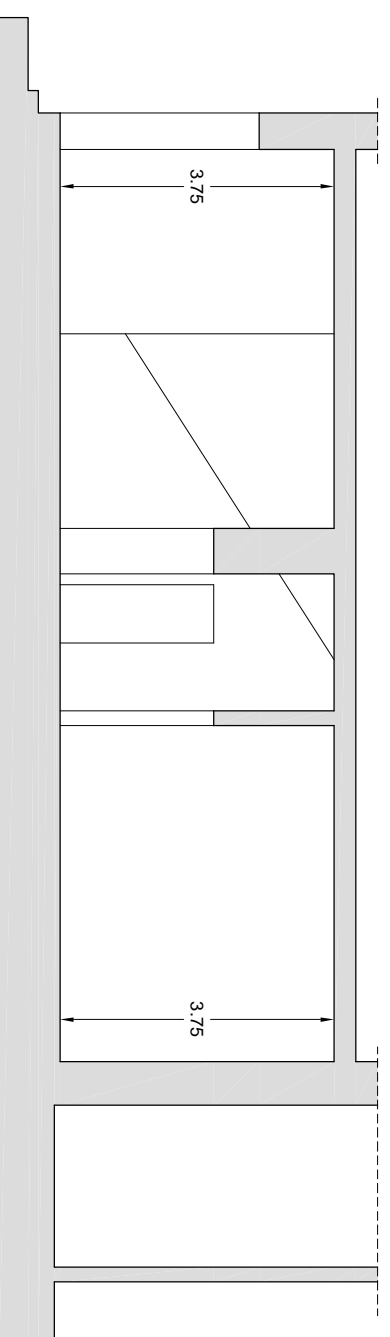

Sezione B-B'

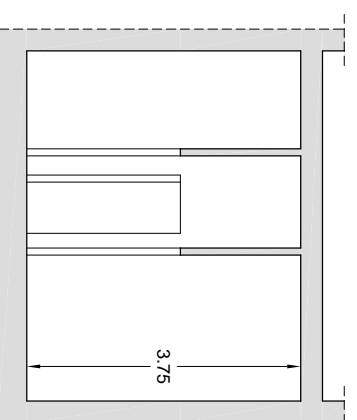

Lentini - Via Imera, 61 - piano terra