Data: 06/10/2023 - n. T34295 - Richiedente: TRTDGI73R09G186T

Agenzia delle Entrate
CATASTO FABBRICATI
Ufficio provinciale di
Mantova

Planimetria	
Scheda n. 1	Scala 1: 200

Dichiarazione protocollo n. MN0043369 del 03/10/2023
Comune di Rivarolo Mantovano
Via Marconi G. civ. 77

Identificativi Catastali:
Sezione:
Foglio: 12
Particella: 173
Subalterno: 5

Compilata da:
Tartari Diego
Iscritto all'albo:
Architetti
Prov. Mantova N. 512

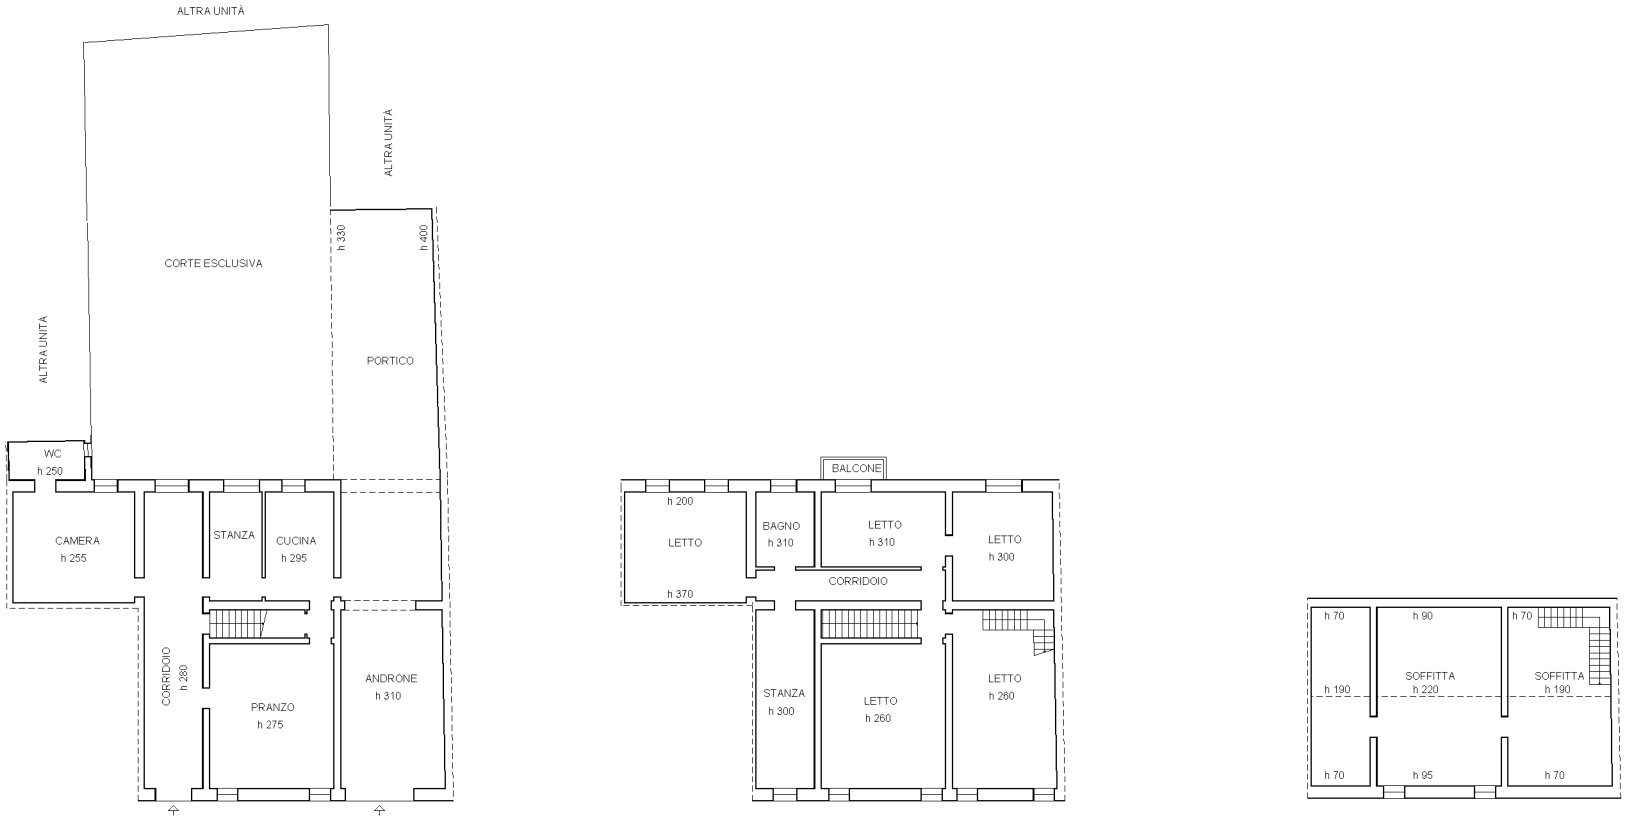

PIANO TERRA

PIANO PRIMO

PIANO SECONDO

10 metri

Ultima planimetria in atti
Data: 06/10/2023 - n. T34295 - Richiedente: TRTDGI73R09G186T
Totale schede: 1 - Formato di acquisizione: A3(297x420) - Formato stampa richiesto: A4(210x297)