


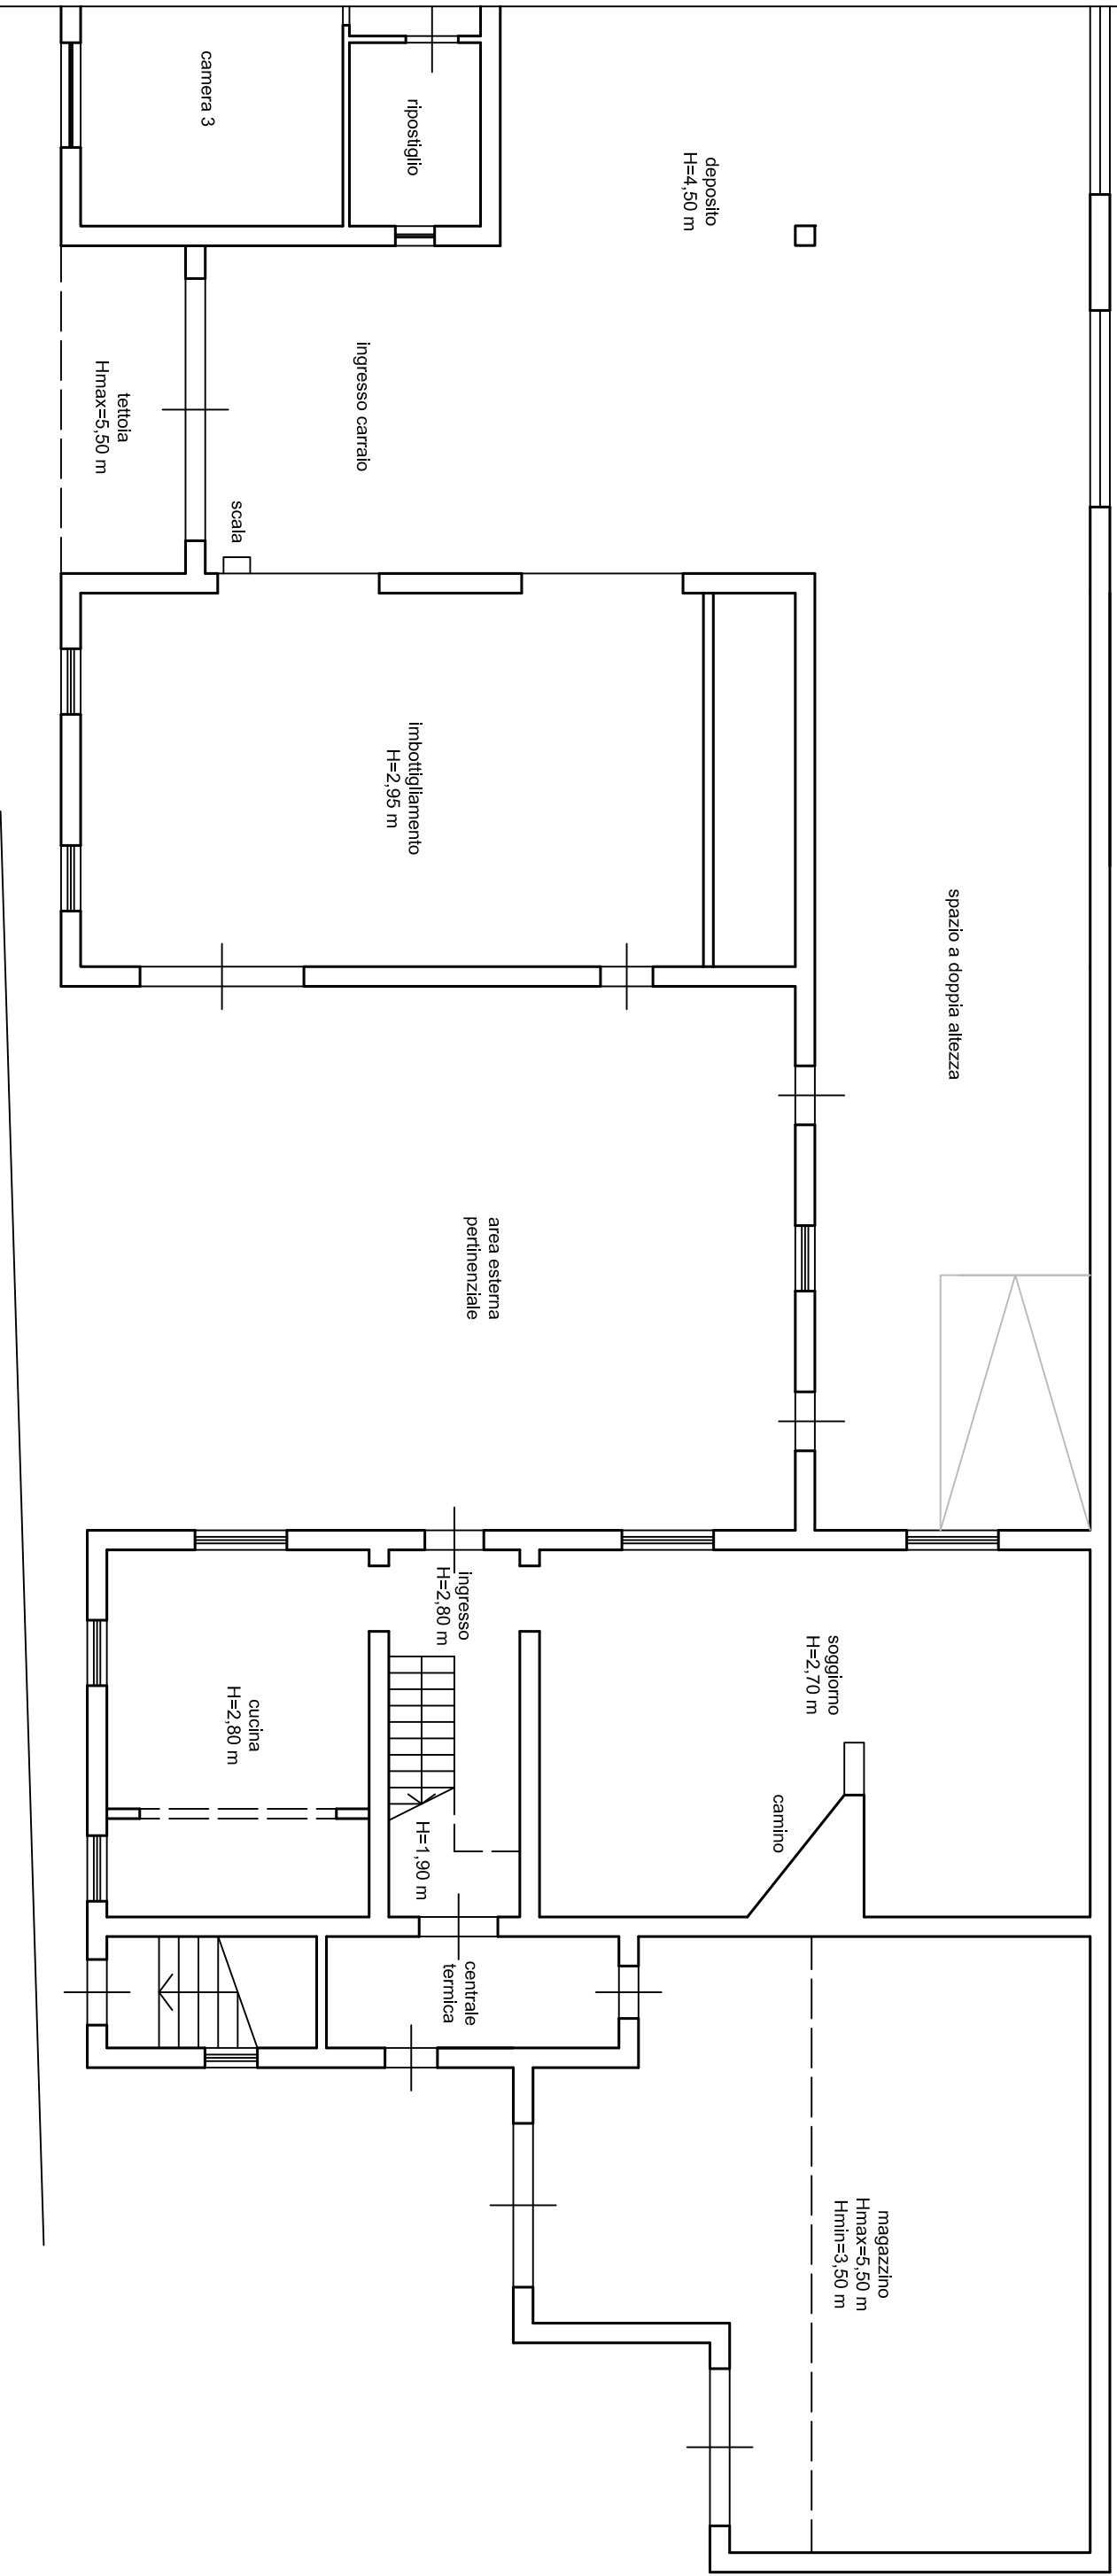


PIANO TERRA - parte 1






PIANO TERRA - parte 2

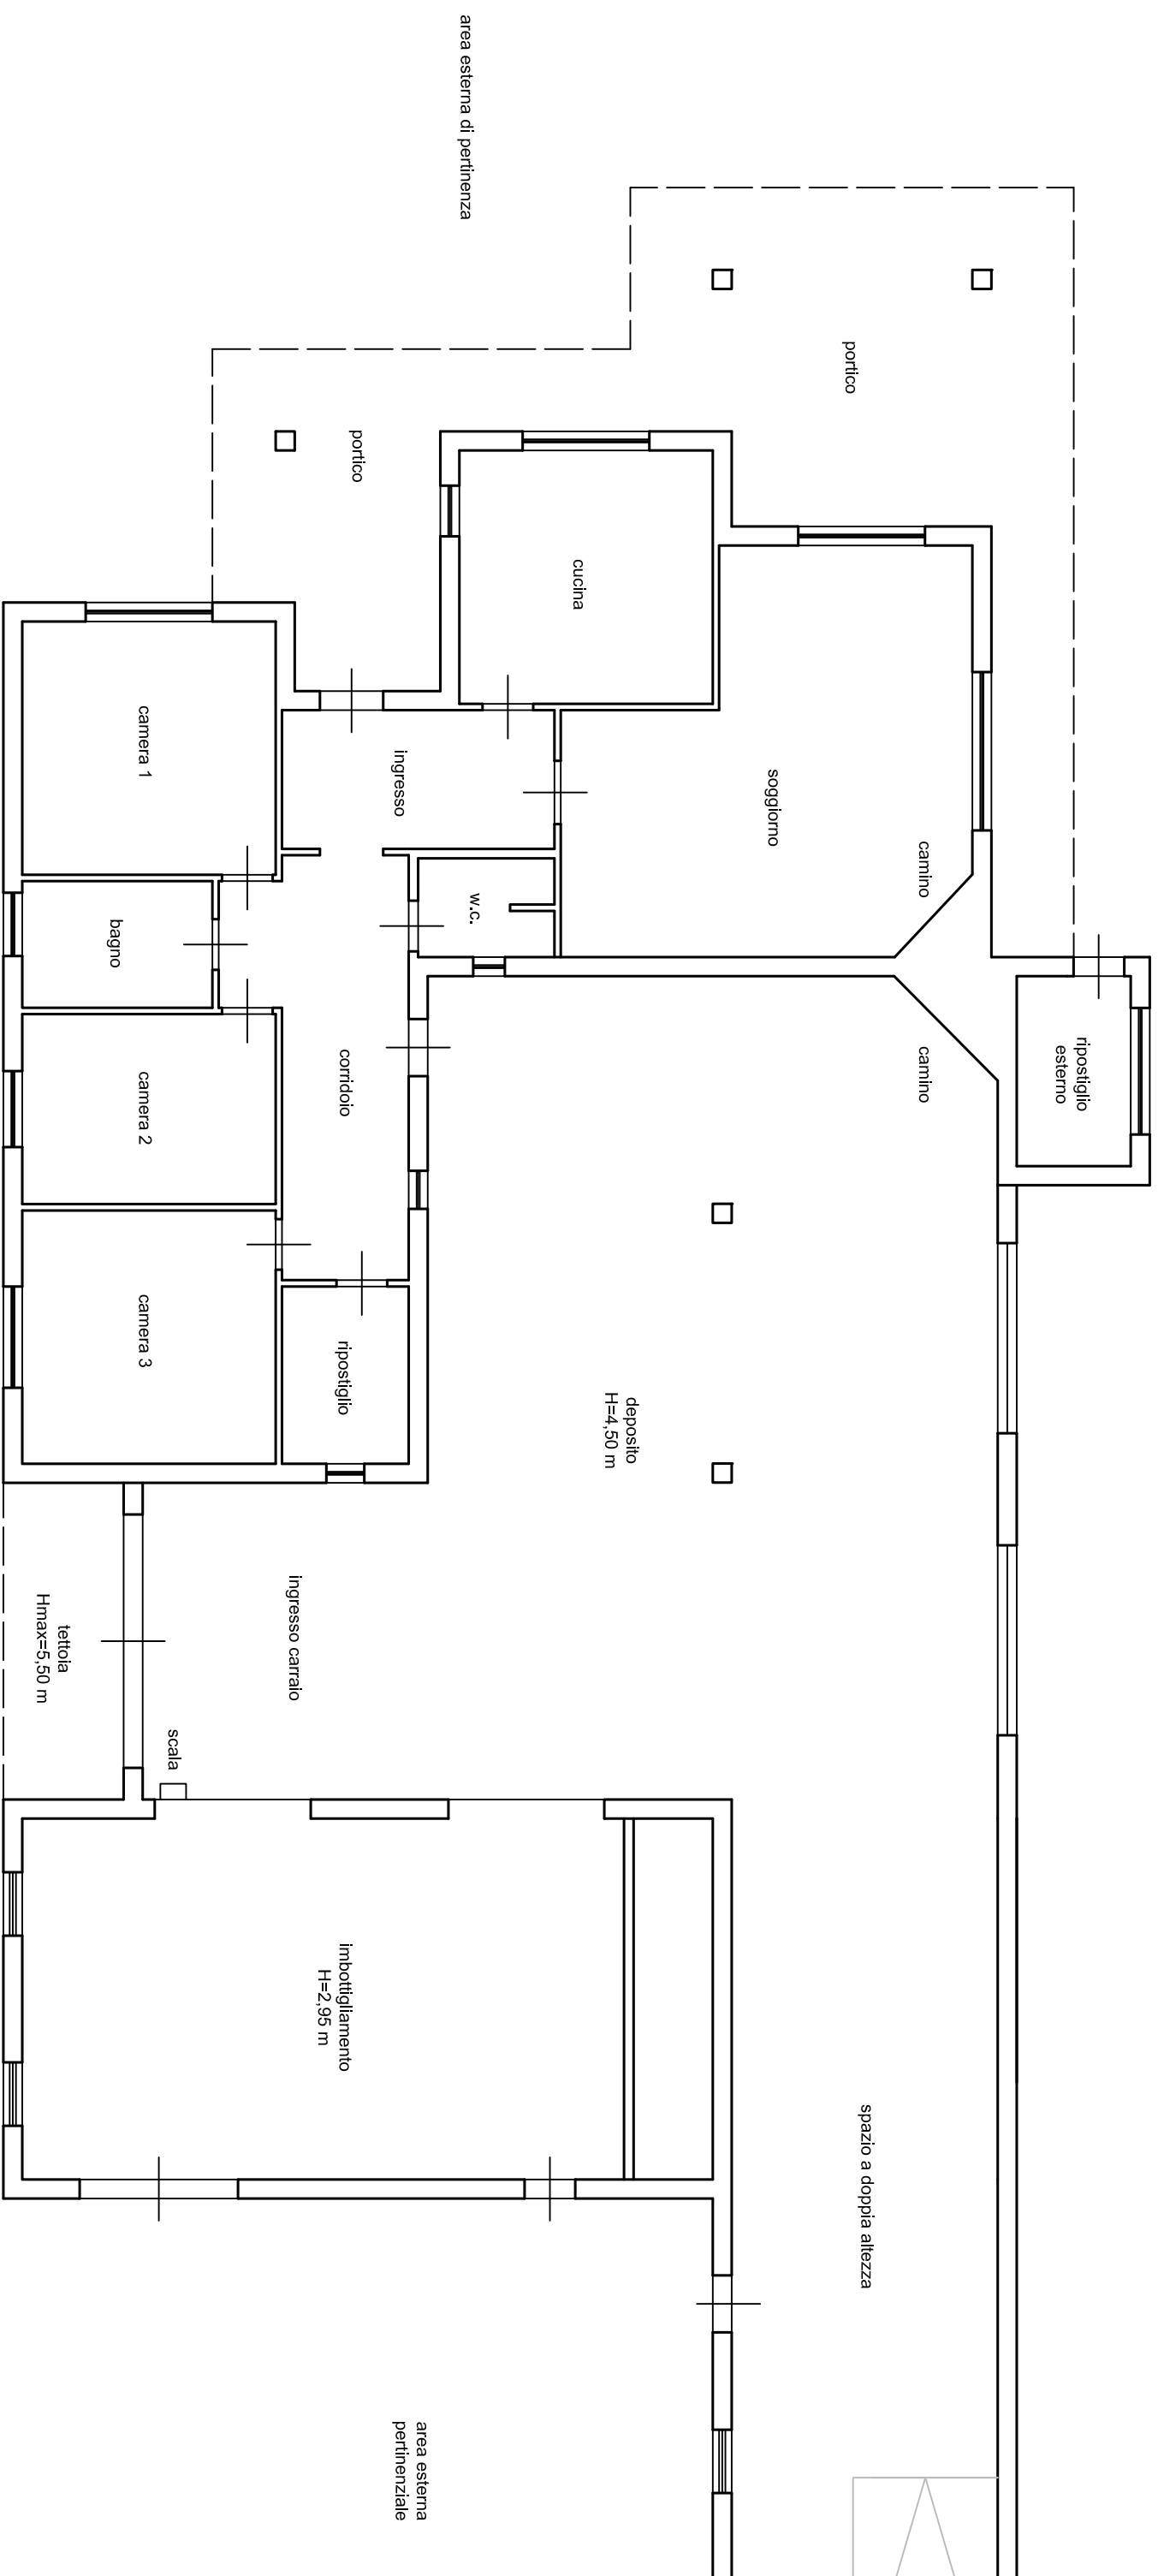




PIANO PRIMO

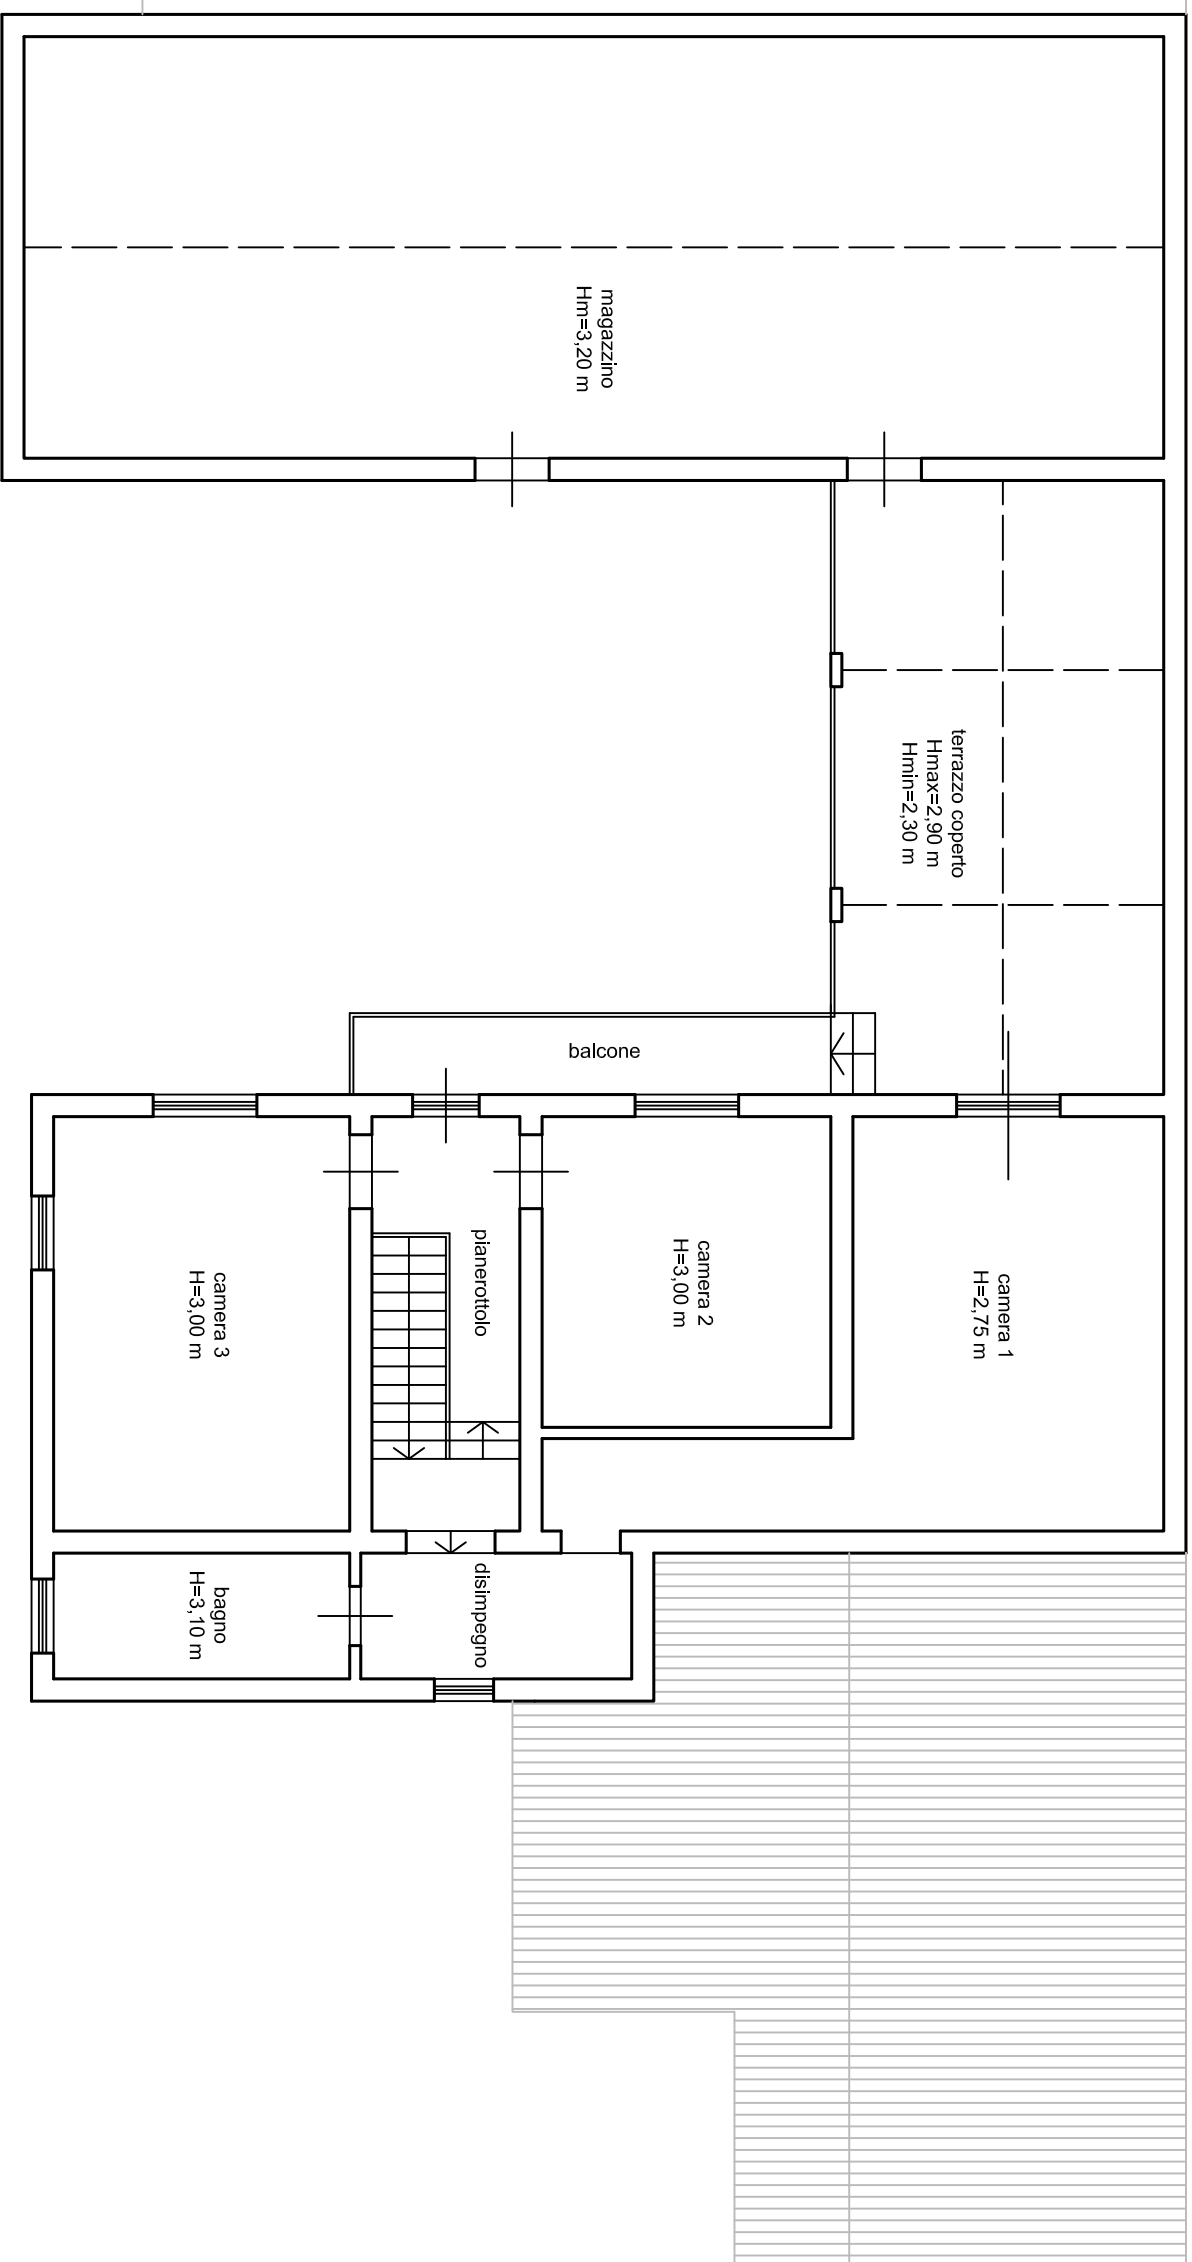



PIANO SECONDO

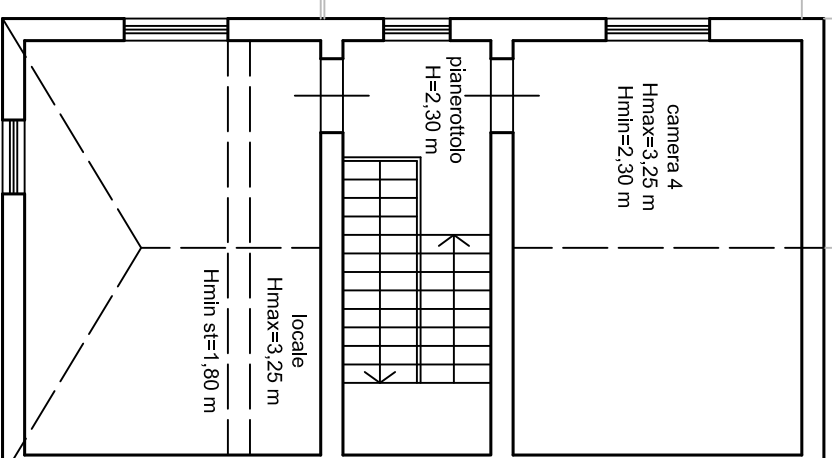



PIANO SEMINTERRATO

