

# Comune di Modena

CILA per opere interne al piano  
terra di fabbricato produttivo sito in  
via A. Bazzini n.131

Foglio: 150 Mappale: 113 Sub: 8

Il Progettista e  
direttore lavori :


Geom. Paolo Vigarani

Il Committente :

Ams Ferrari s. r. l.


OGGETTO DELLA TAVOLA:	TAVOLA
STATO LEGITTIMATO STATO REALIZZATO CONTRASTI	1
	SCALA:
	1:100

## STATO LEGITTIMATO

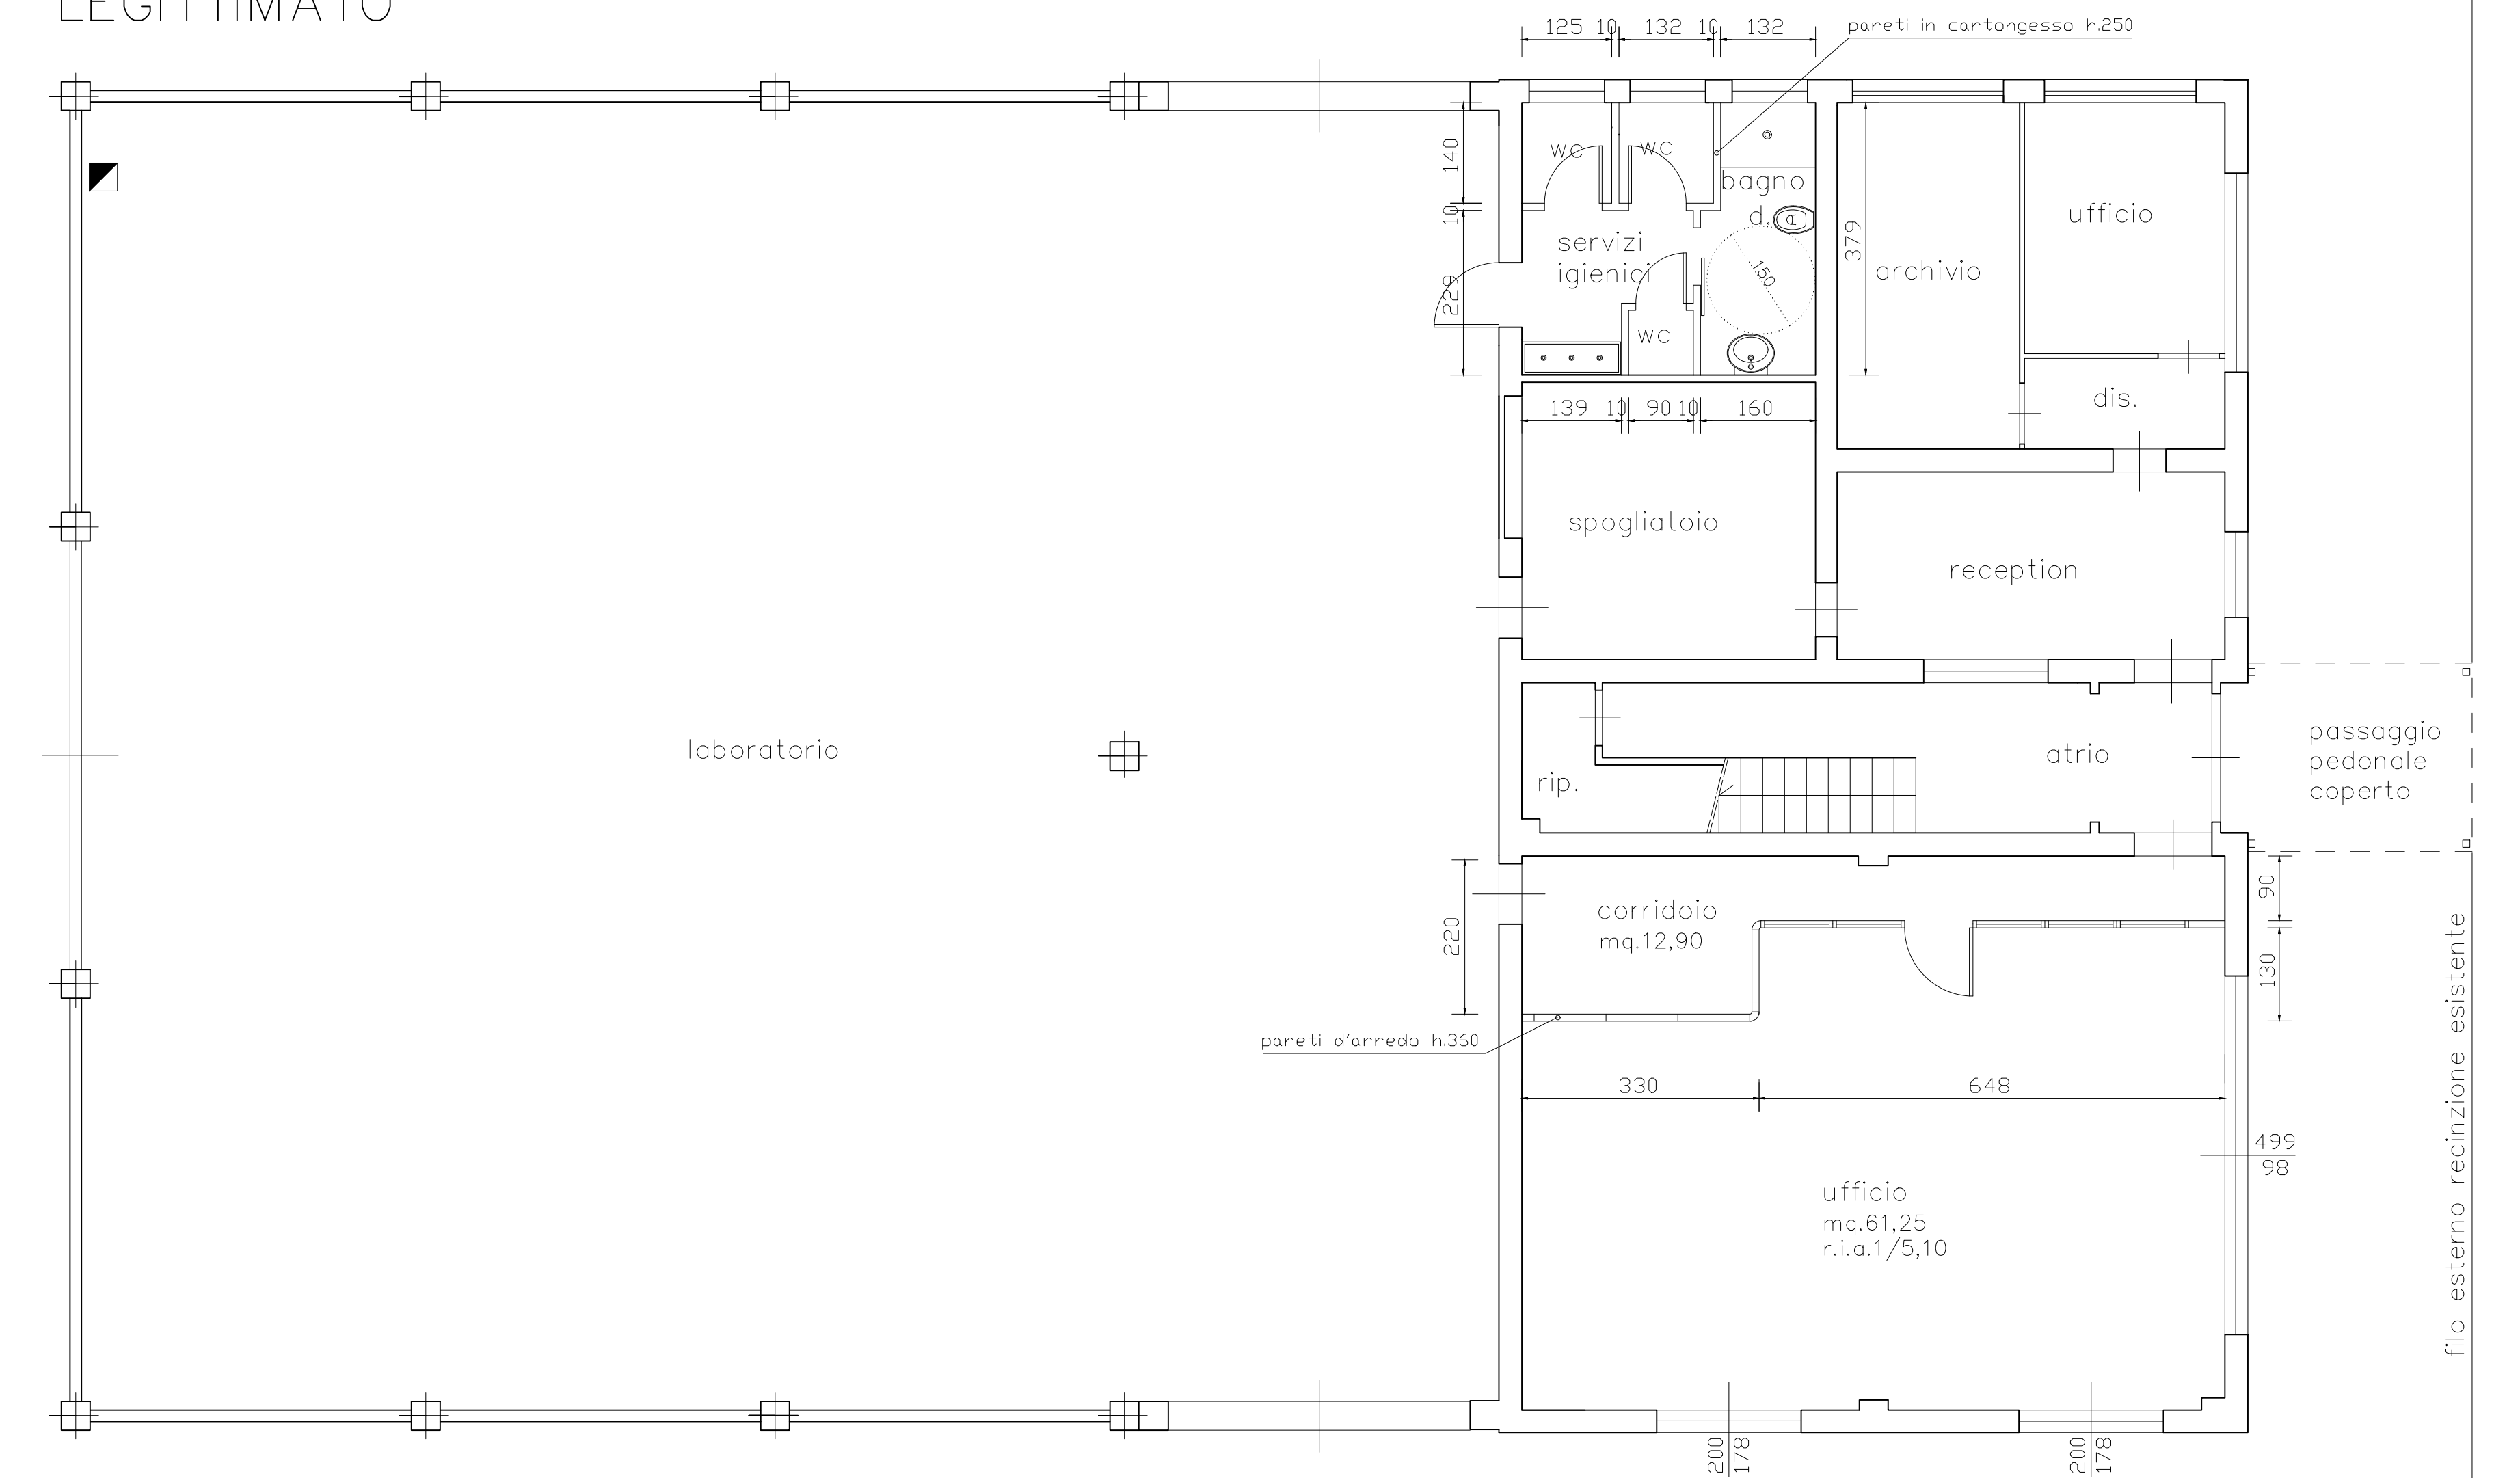


PIANO TERRA porzione oggetto d'intervento h.360

## CONTRASTI

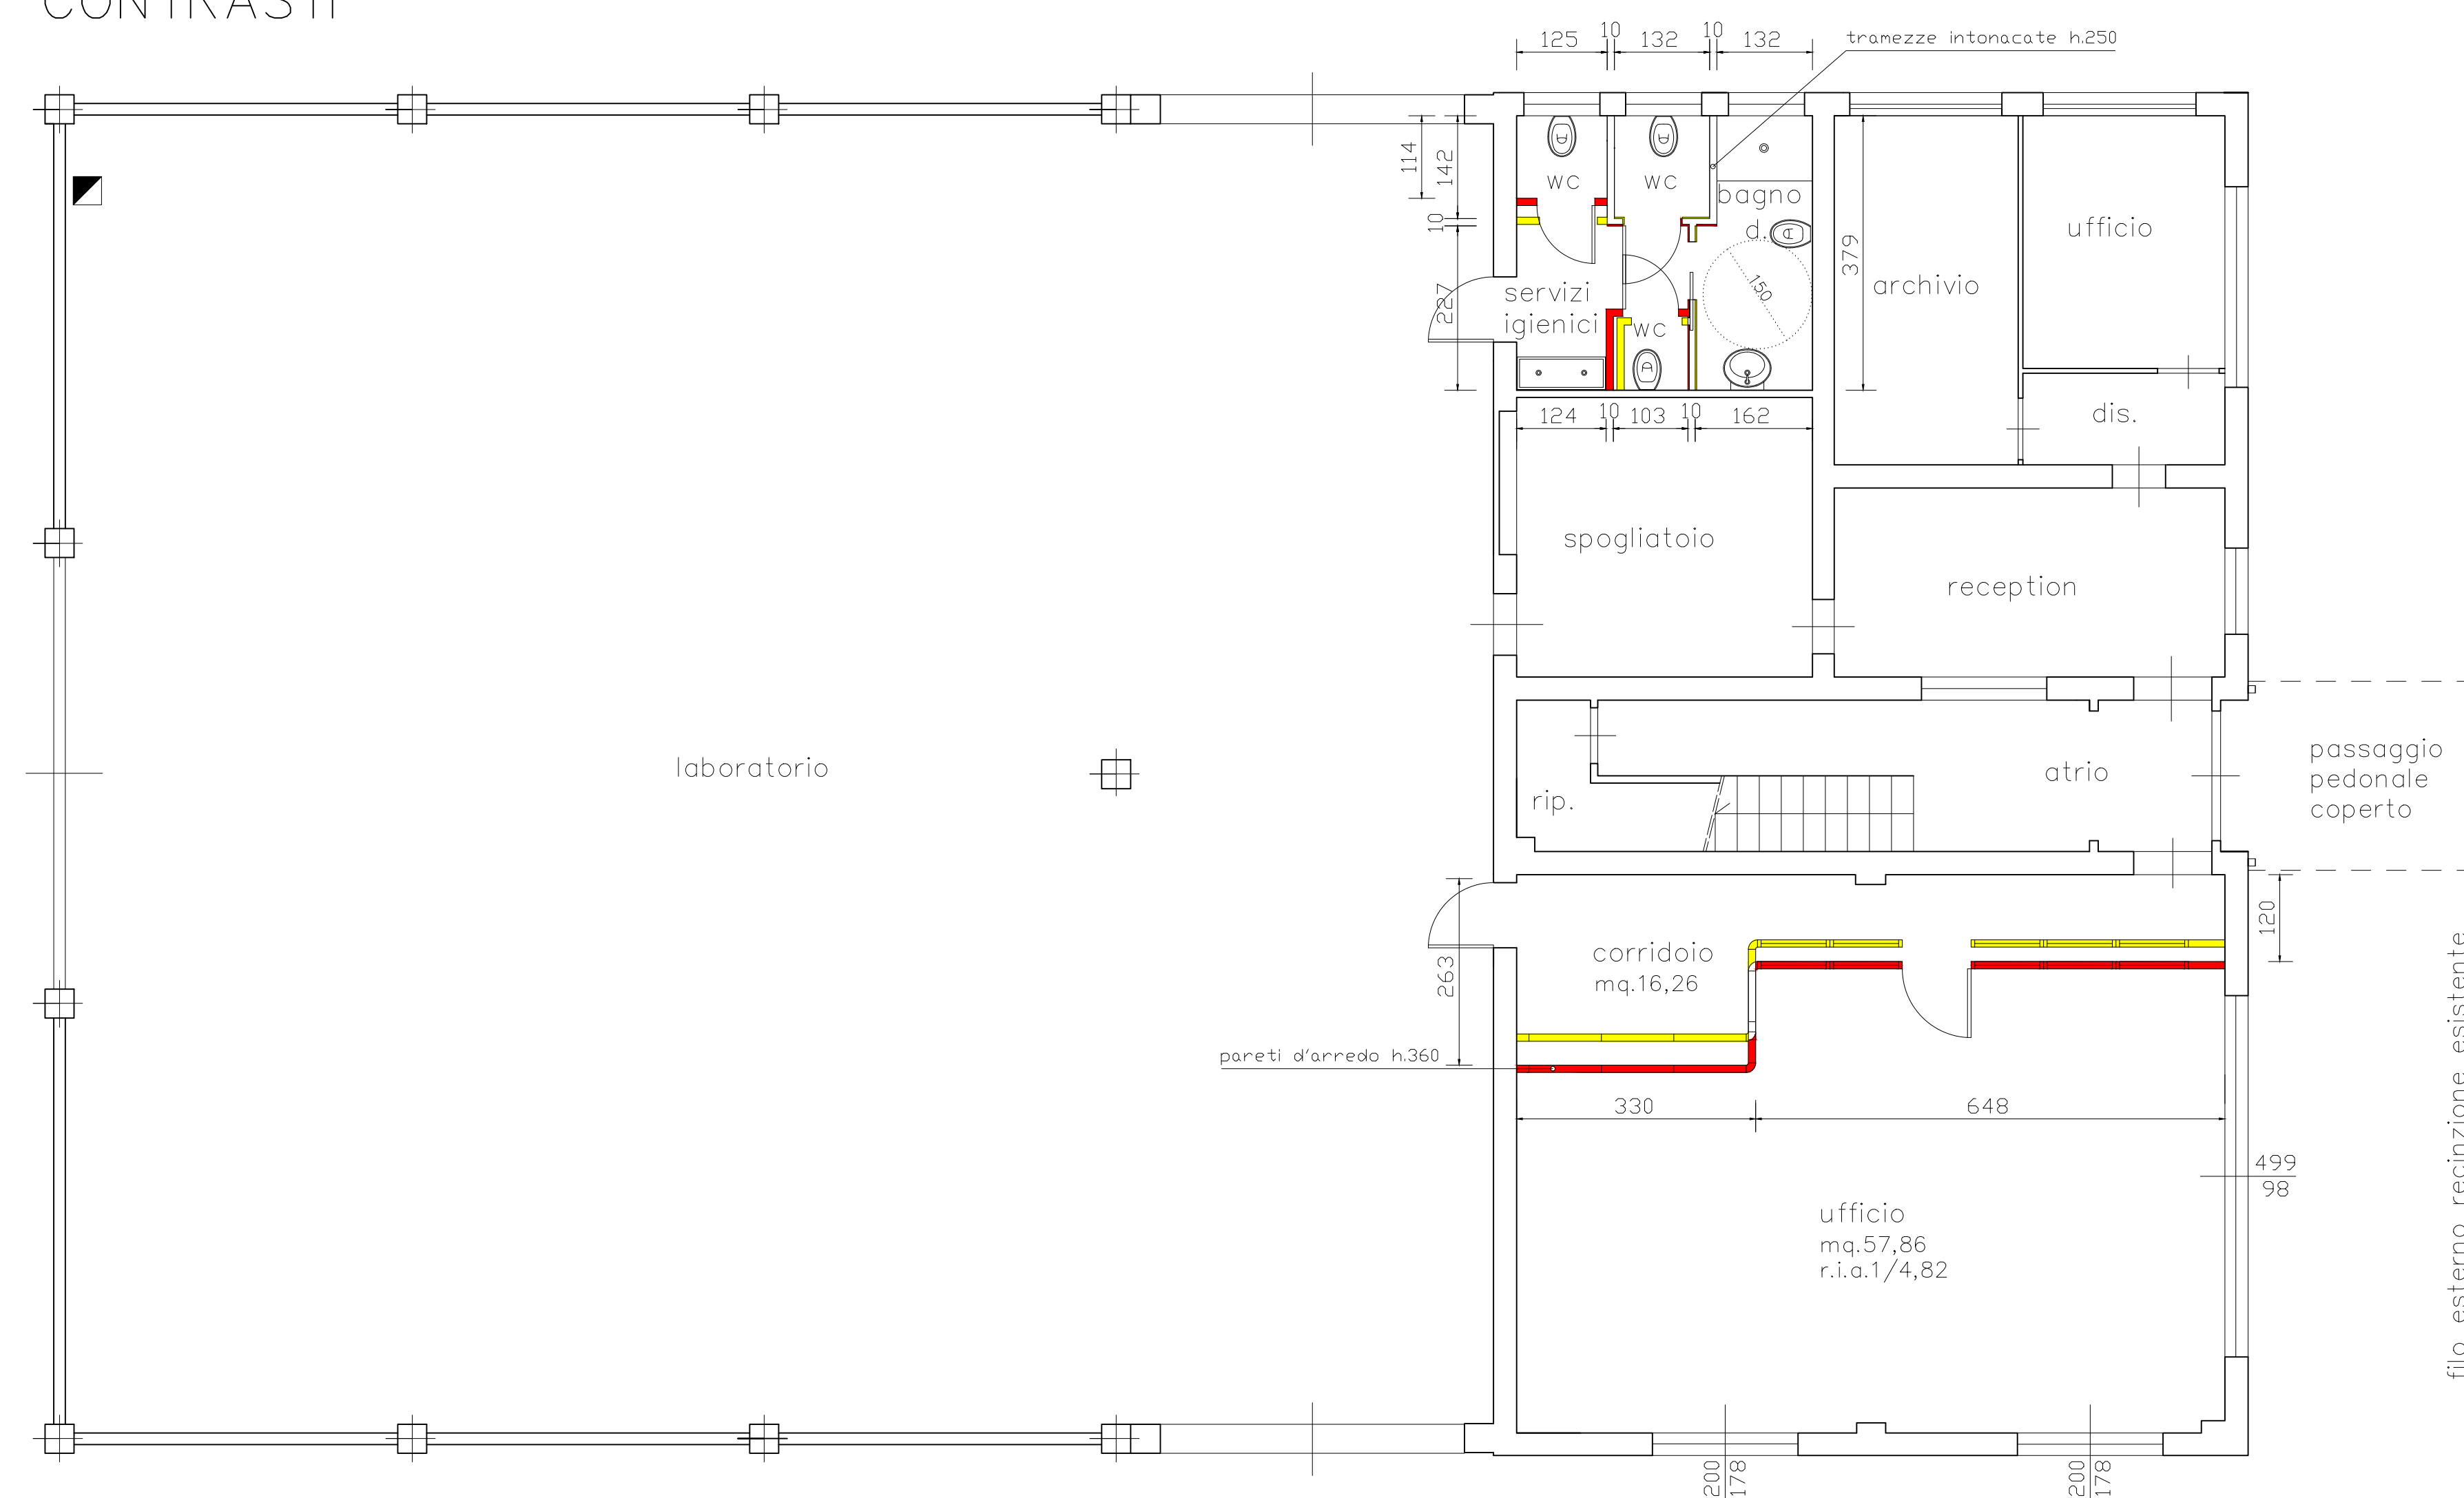

PIANO TERRA porzione oggetto d'intervento h.360

## STATO REALIZZATO

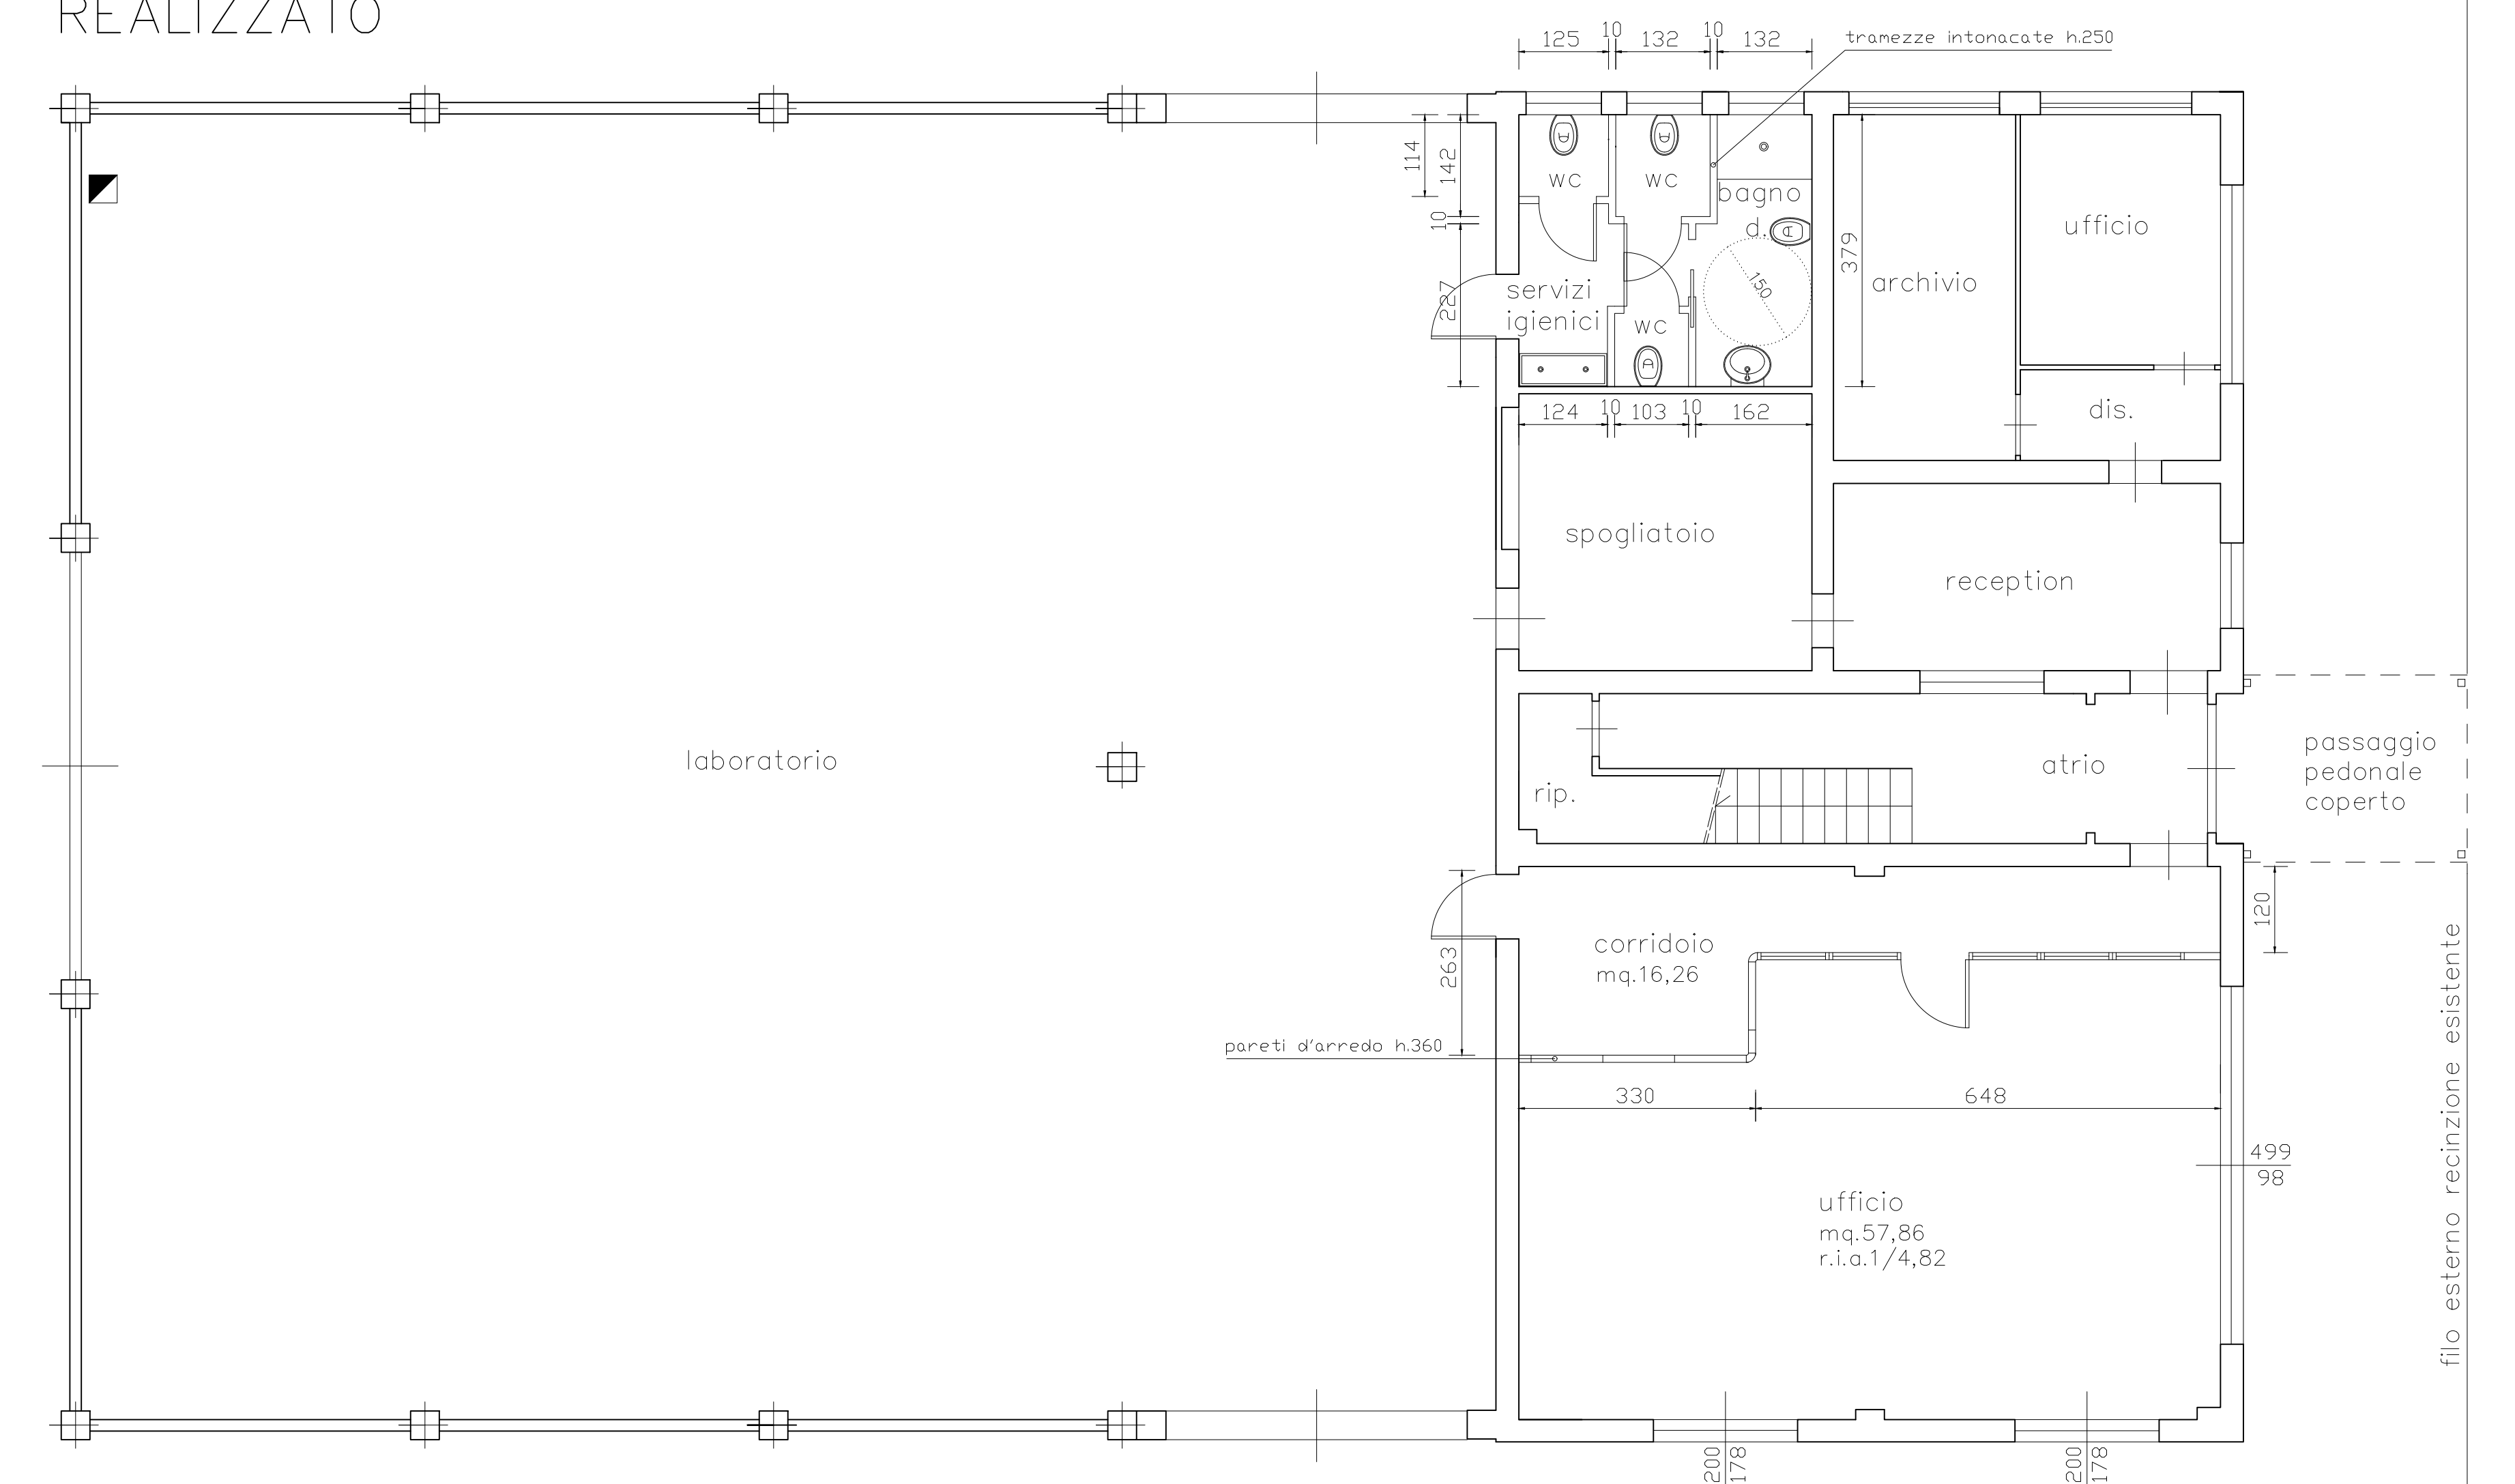

PIANO TERRA porzione oggetto d'intervento h.360

VIA ANTONIO BAZZINI

VIA ANTONIO BAZZINI

VIA ANTONIO BAZZINI