10 metri

MINISTERO DELLE FINANZE
DIREZIONE GENERALE DEL CATASTO E DEI SERVIZI TECNICI ERARIALI

Lire 150

NUOVO CATASTO EDILIZIO URBANO

(R. DECRETO-LEGGE 13 APRILE 1939, N. 652)

Planimetria dell'immobile situato nel Comune di Giulianova *Via* Forlì 2 (Villa Pezzoni)

Ditta

Allegata alla dichiarazione presentata all'Ufficio Tecnico Erariale di Teramo

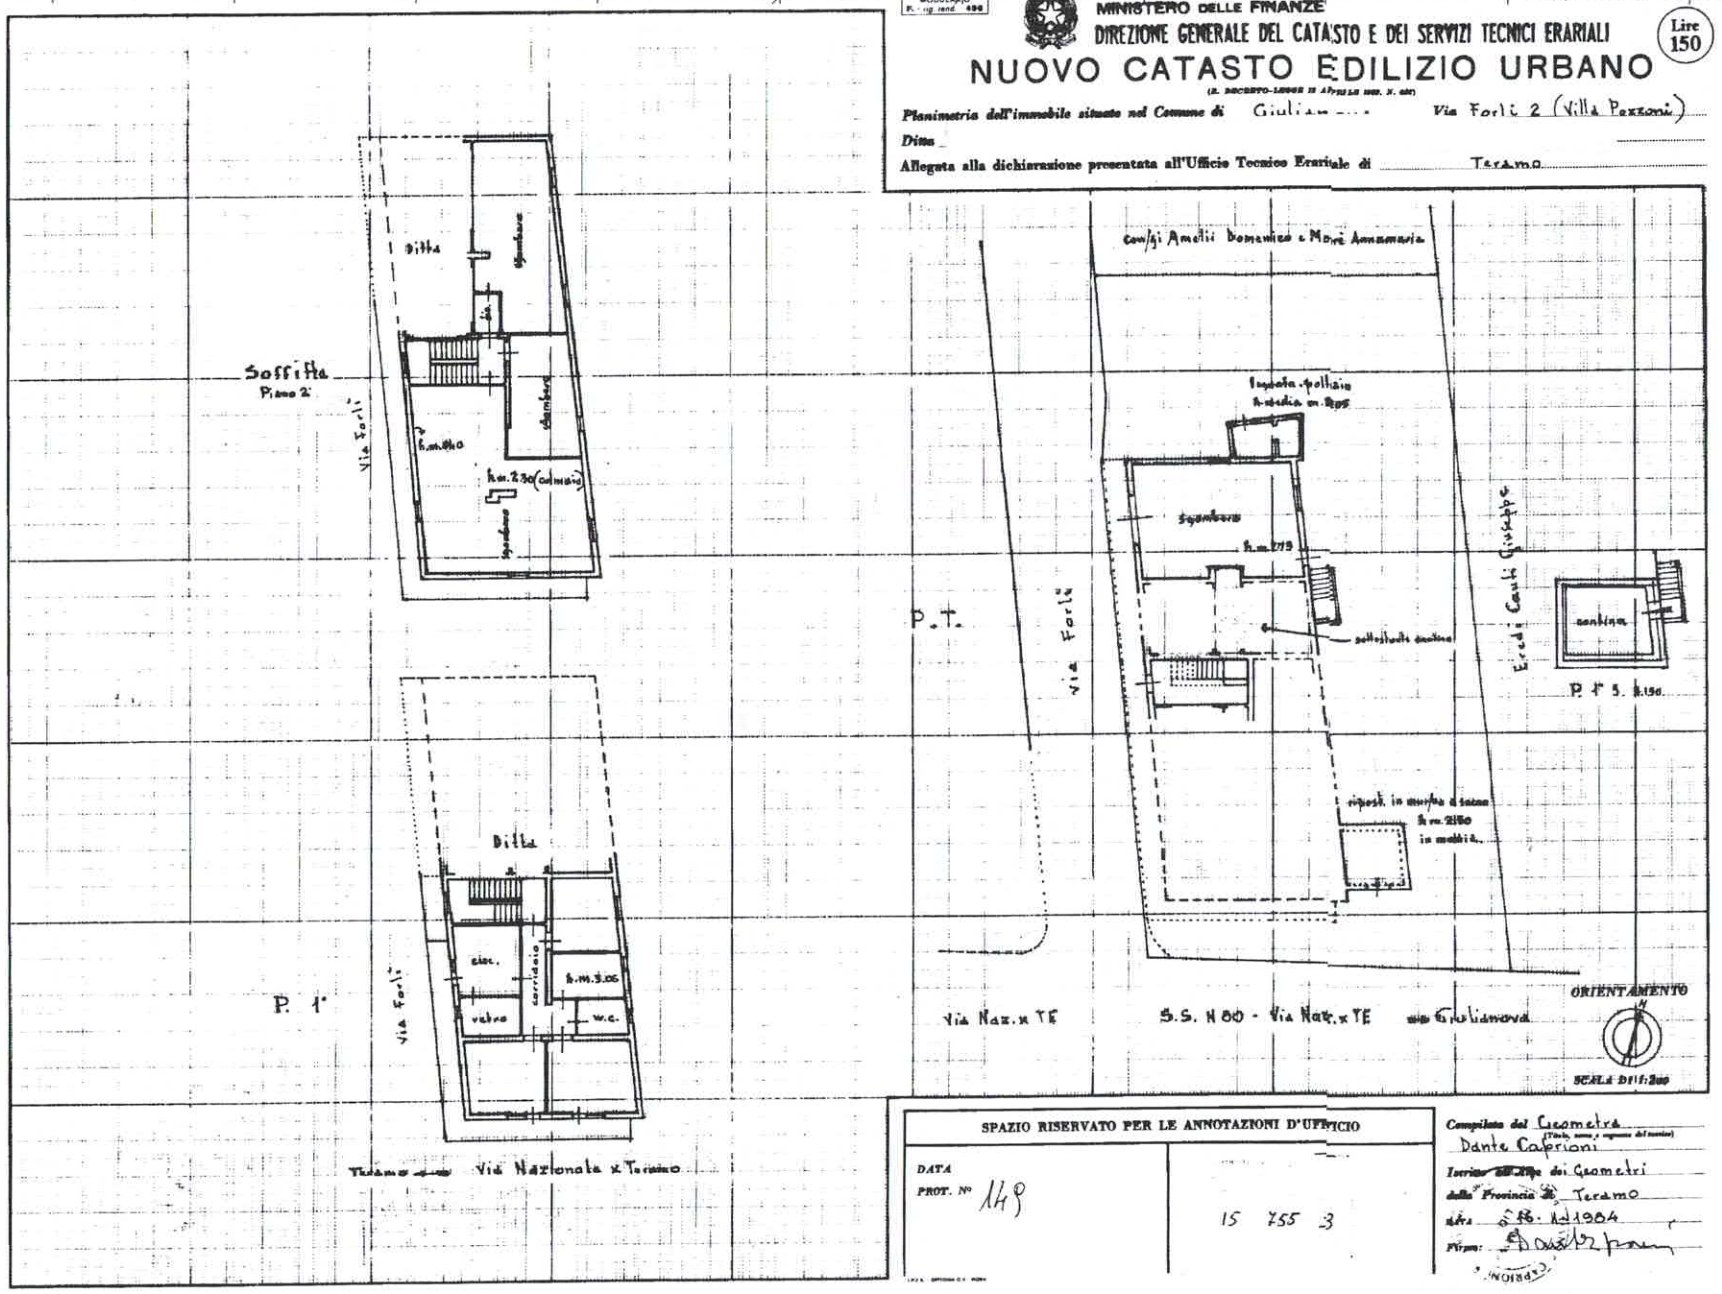

SPAZIO RISERVATO PER LE ANNOTAZIONI D'UFFICIO	
DATA PROT. N° 149	15 755 3

Compilata dal Geometra (Titolo, nome e cognome del tecnico) Dante Caprioni

Iscritto all'Albo dei Geometri *della Provincia di* Teramo

data 16 - 11 - 1984

Firma: [signature]

Data presentazione: 16/01/1984 - Data: 08/03/2023 - n. T173878 - Richiedente: VLLRND79A07L103X

Ultima planimetria in atti

Data presentazione: 16/01/1984 - Data: 08/03/2023 - n. T173878 - Richiedente: VLLRND79A07L103X
Totale schede: 1 - Formato di acquisizione: fuori standard (420X594) - Formato stampa richiesto: A4(210x297)