



PLANIMETRIE LEGITTIMATO: PIANO SEMINTERRATO  
SCALA 1:100

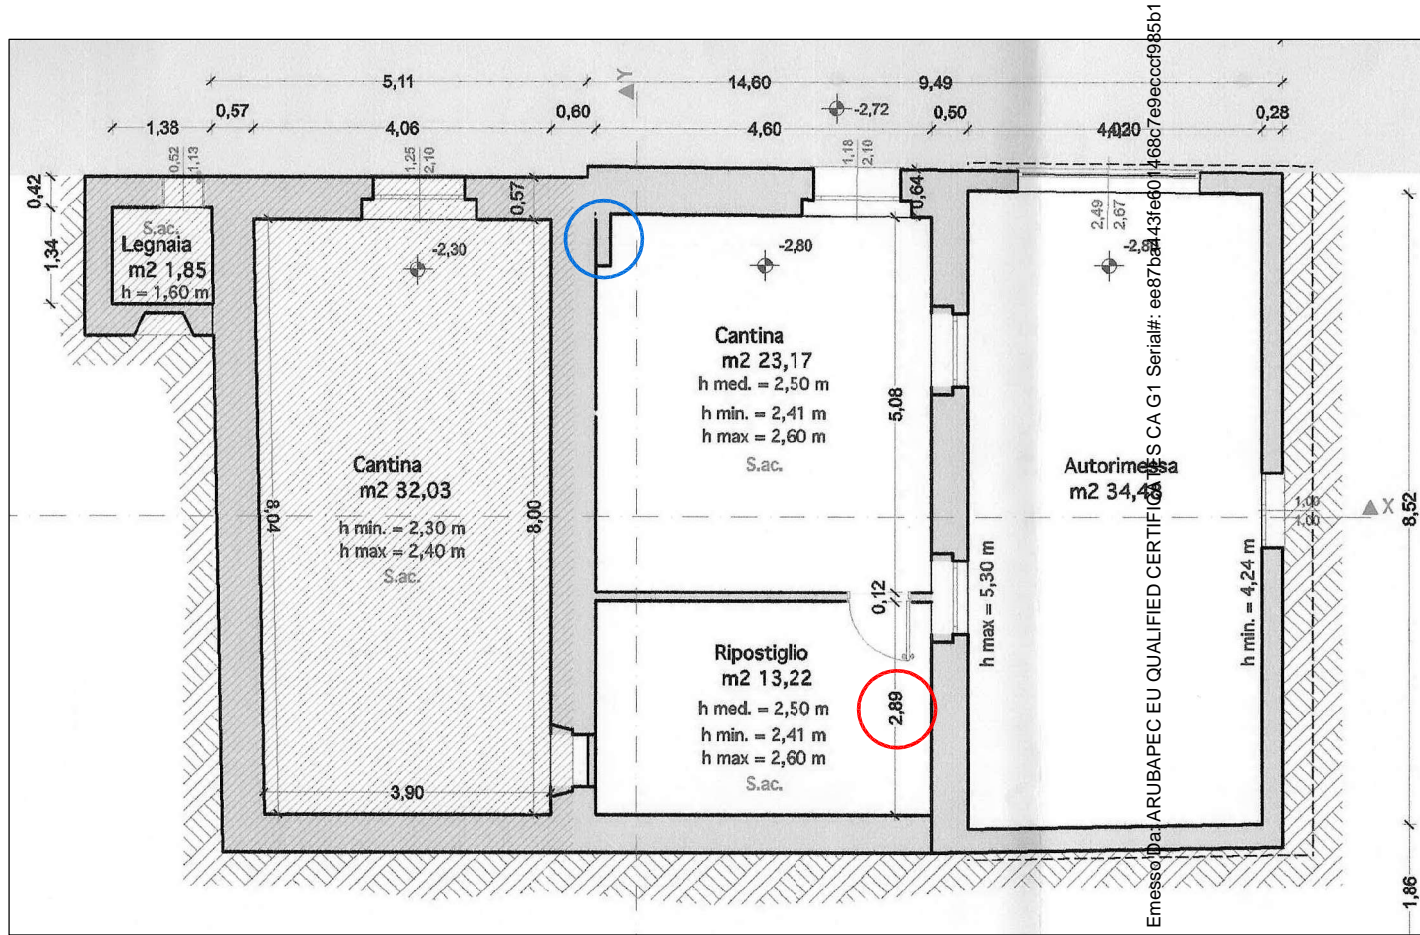

Firmato Da: MATTEO BOTTI Emesso Da: ARUBAPEC EU QUALIFIED CERTIFIED CA G1 Serial#: ee87ba443fed01468c7e9ecccc985b1



PLANIMETRIE LEGITTIMATO: PIANO TERRA  
 SCALA 1:100

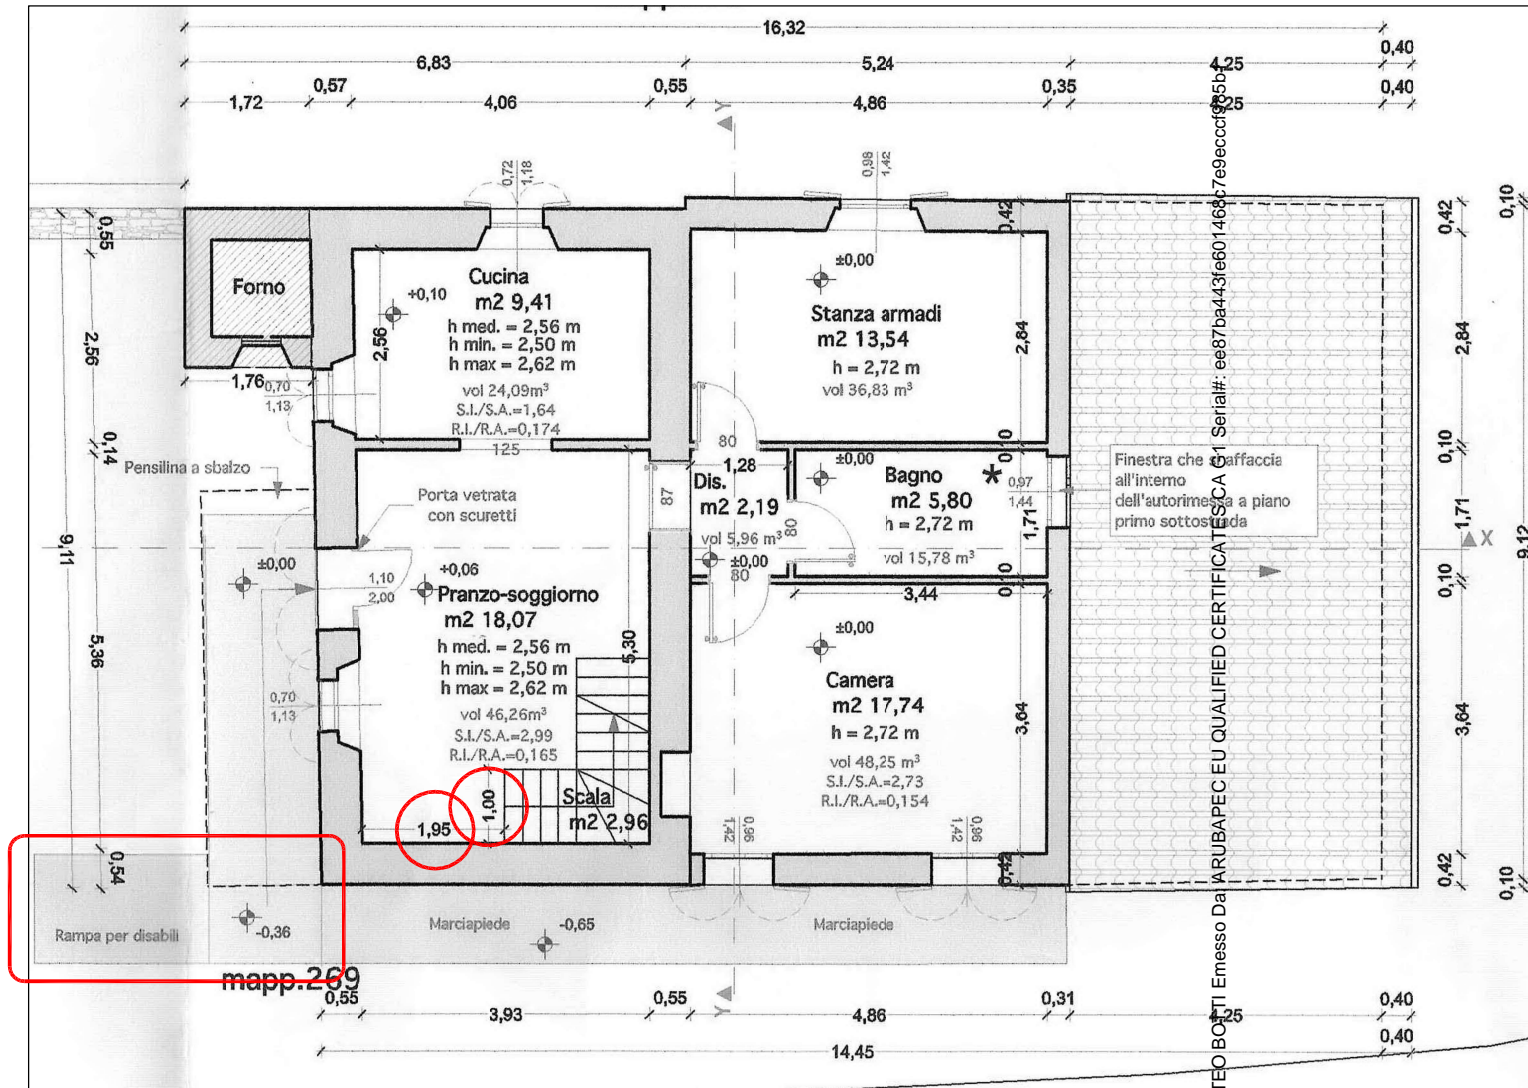


mapp.269

Firmato Da: MATTEO BOTTI Emesso Da: ARUBAPEC EU QUALIFIED CERTIFICATED CA Serial#: ee87ba443fe60146847e9eccc0855b55



PLANIMETRIE LEGITTIMATO: PIANO PRIMO  
SCALA 1:100

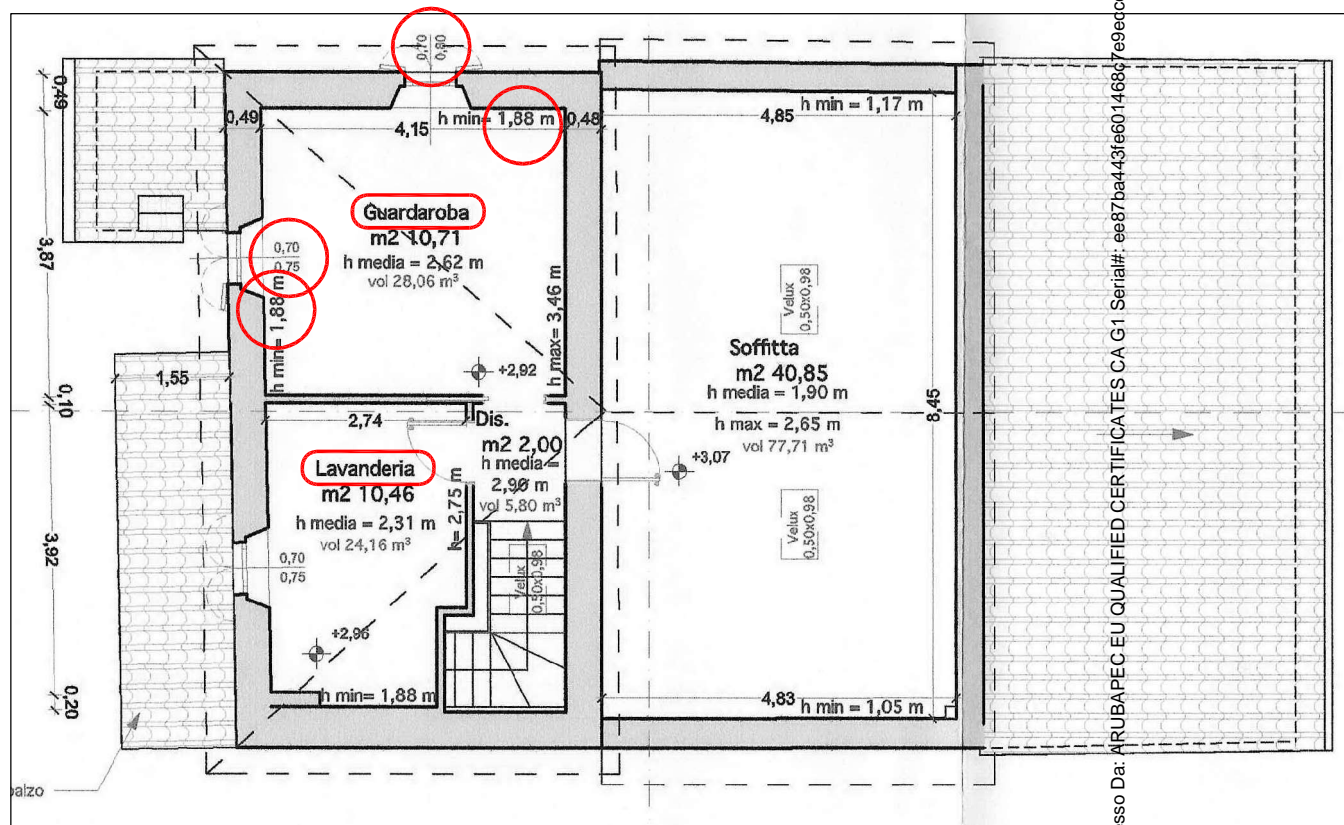

Firmato Da: ARUBAPEC EU QUALIFIED CERTIFICATES CA G1 Serial#: ee87ba443fe60146807e9ecccf985b1

