



Comune: Cisterna di Latina Via Tivera  
Foglio 21, part. 367, sub 1 e 2

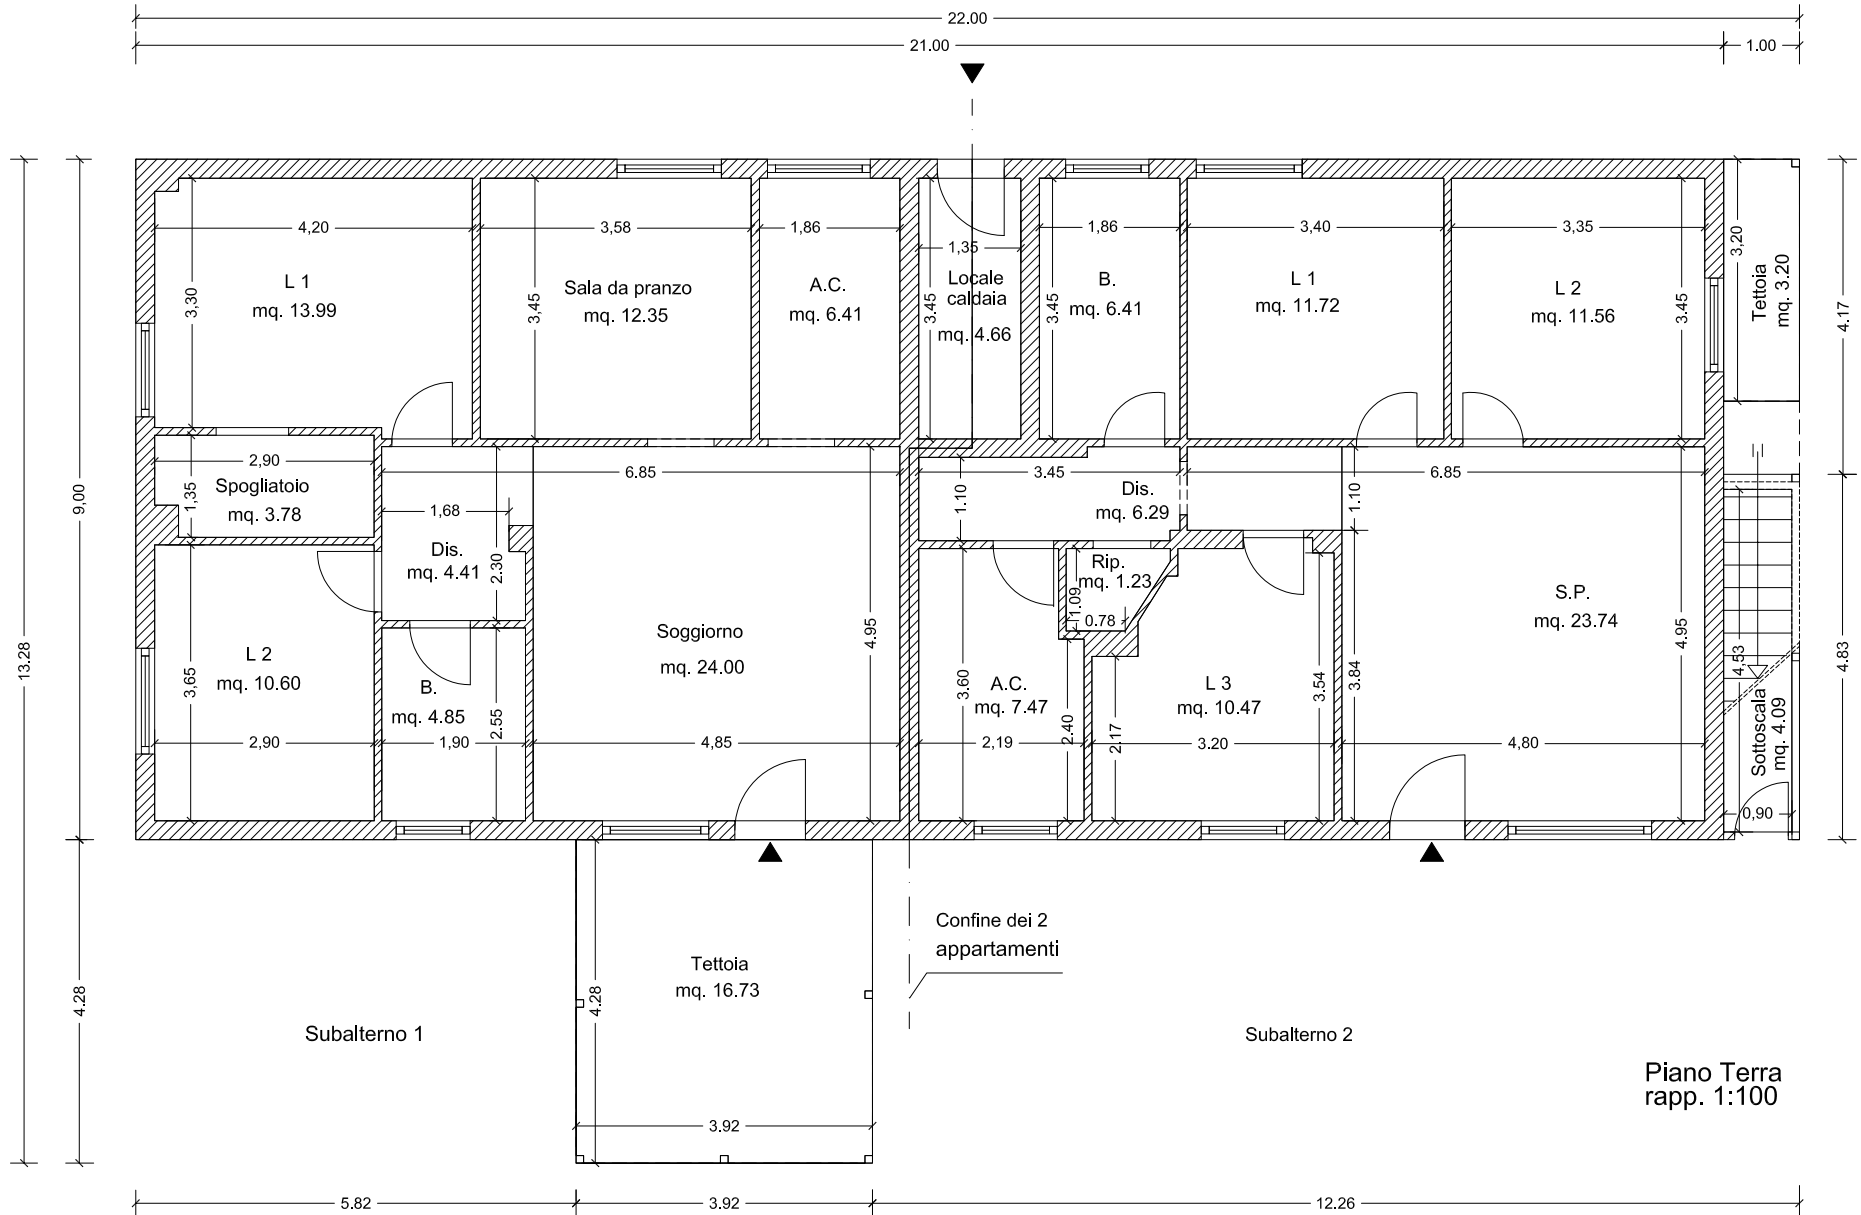


Comune: Cisterna di Latina Via Tivera  
 Foglio 21, part. 367, sub 3 e 4

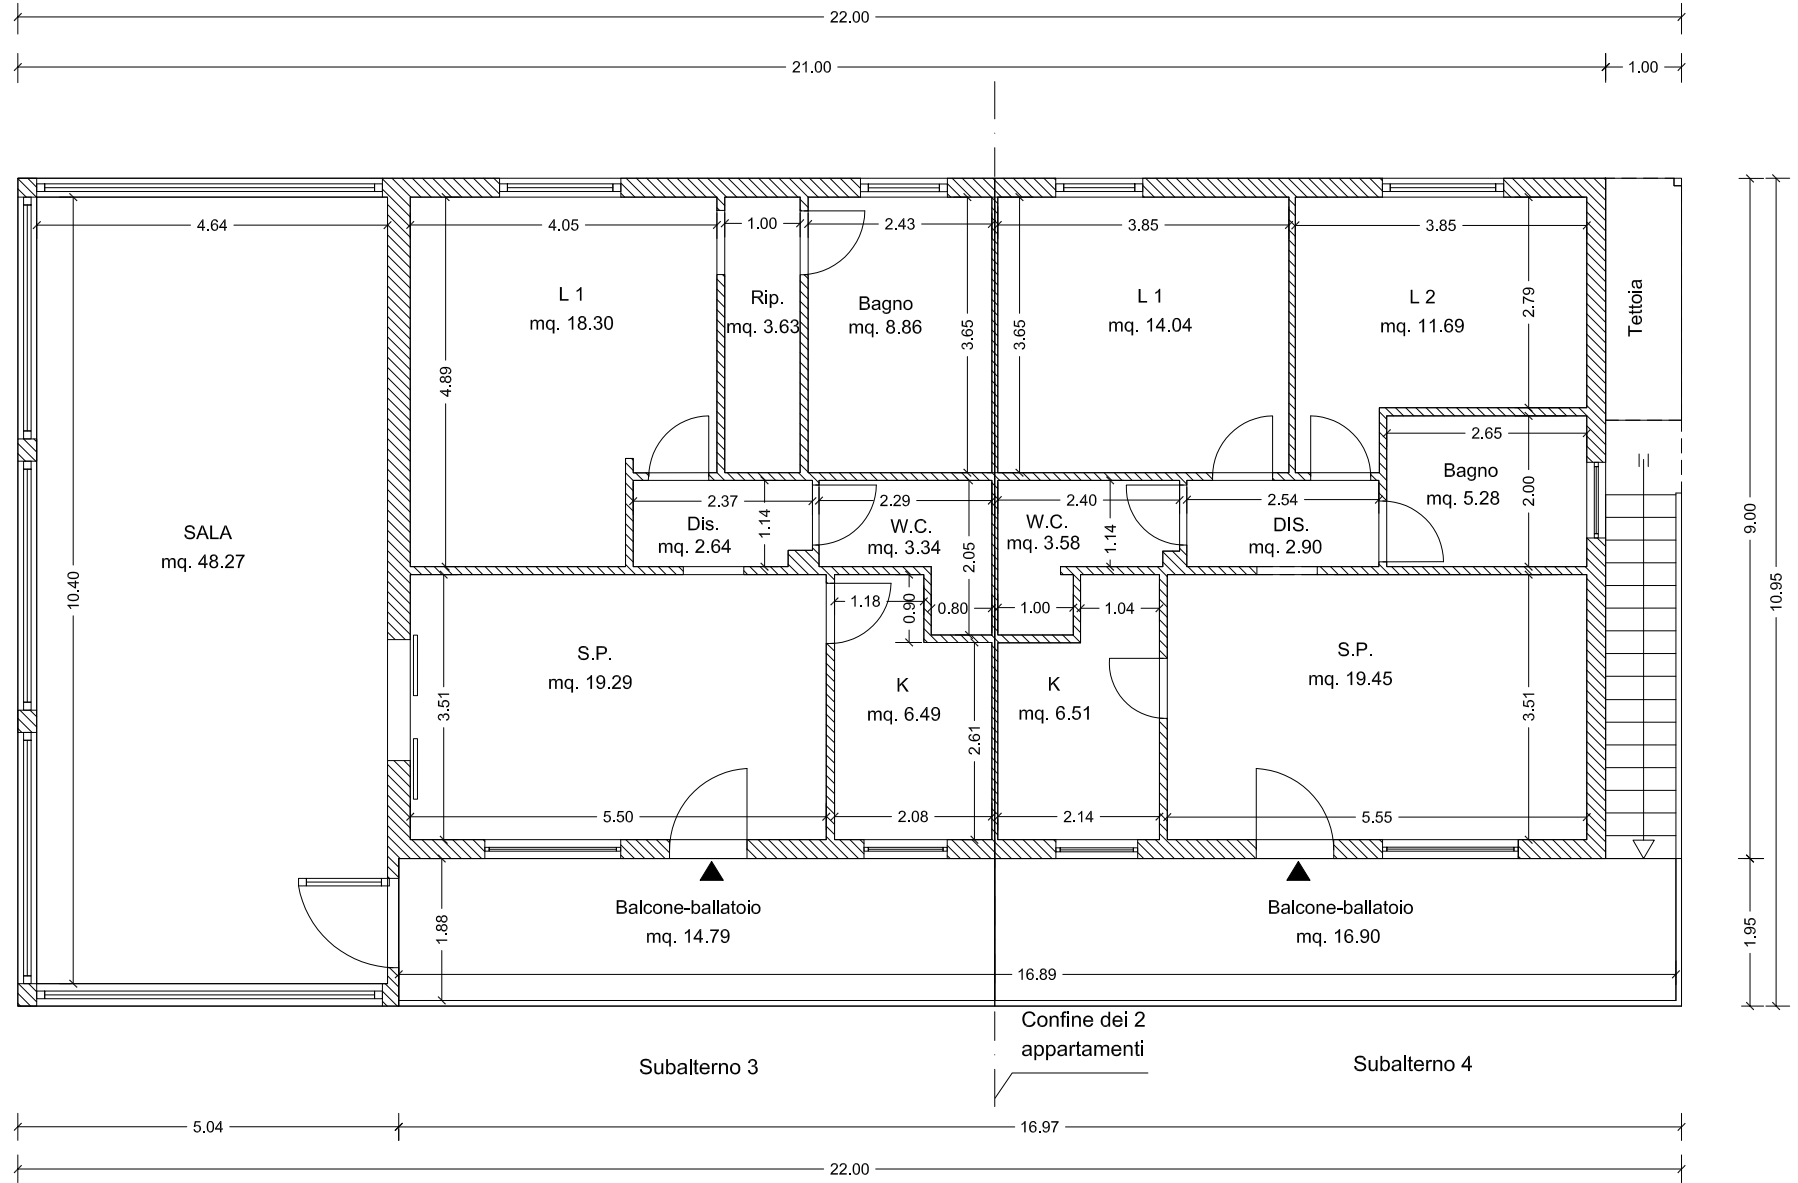

# TAVOLA RIEPILOGATIVA

Comune: Cisterna di Latina Via Tivera  
Foglio 21, part. 367, sub 1, 2, 3 e 4


---

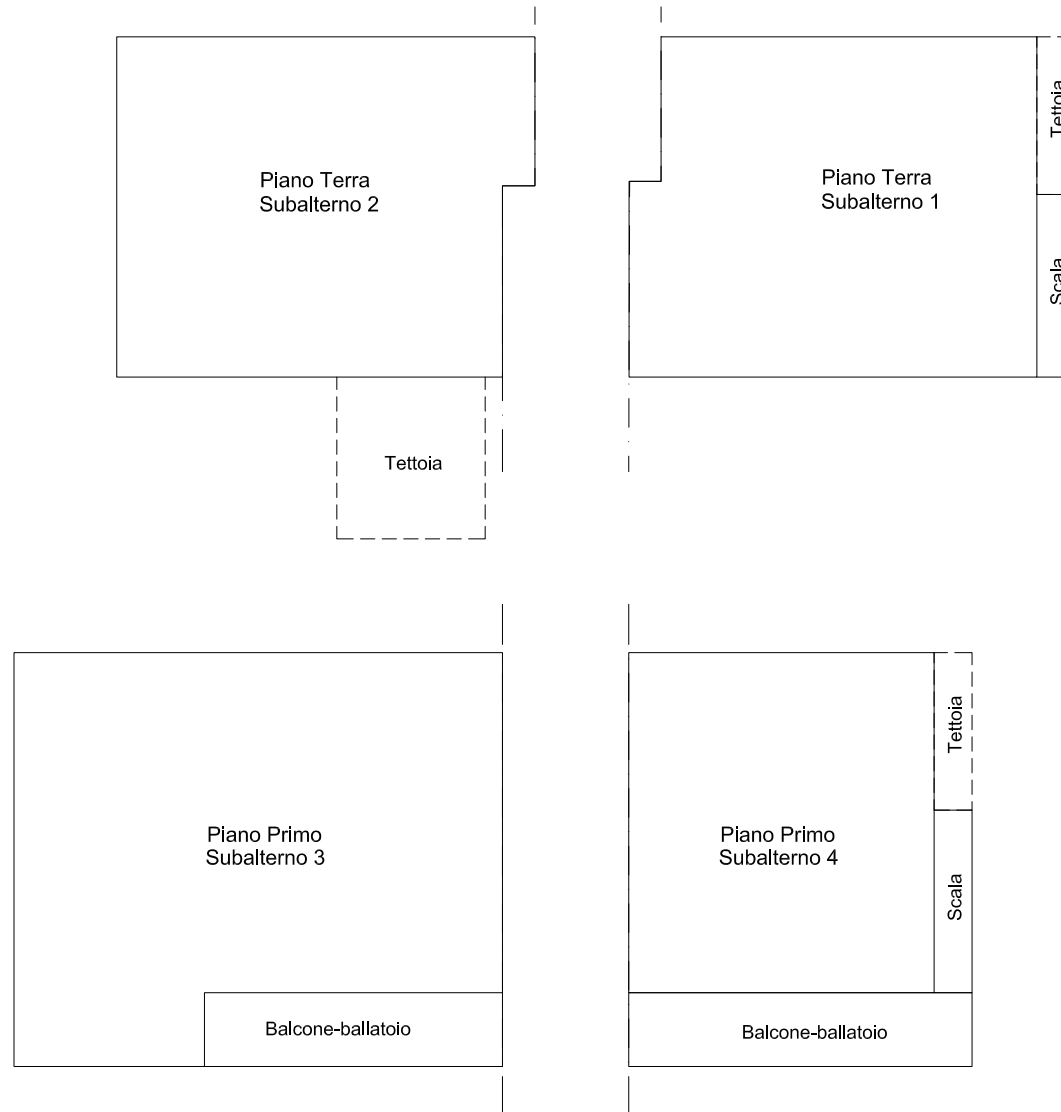

rapp. 1:200




Comune: Cisterna di Latina Via Tivera  
 Foglio 21, part. 367, sub 20, 21, 22, 23, 24, 25

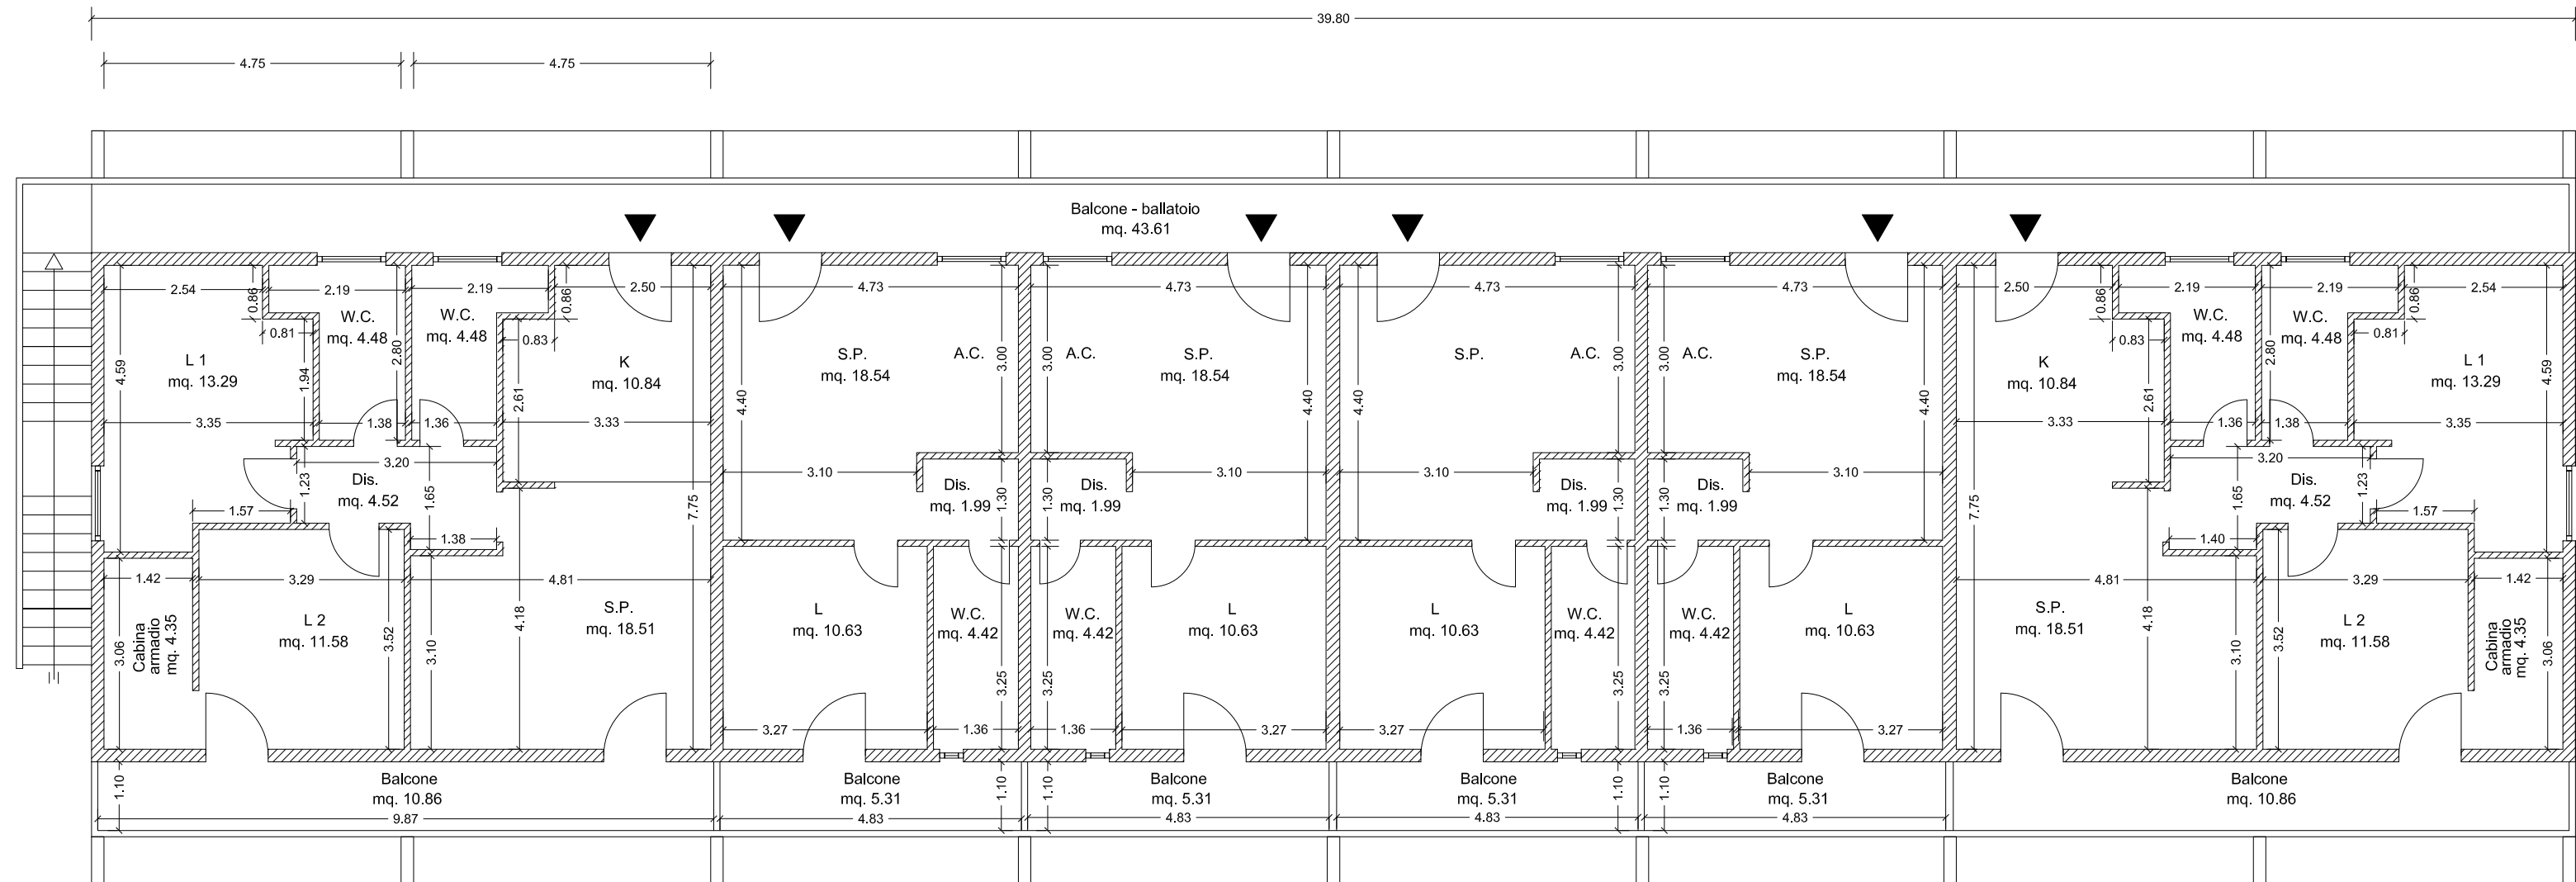

# FABBRICATO RURALE


Comune: Cisterna di Latina Via Tivera  
Foglio 21, part. 367, sub 27

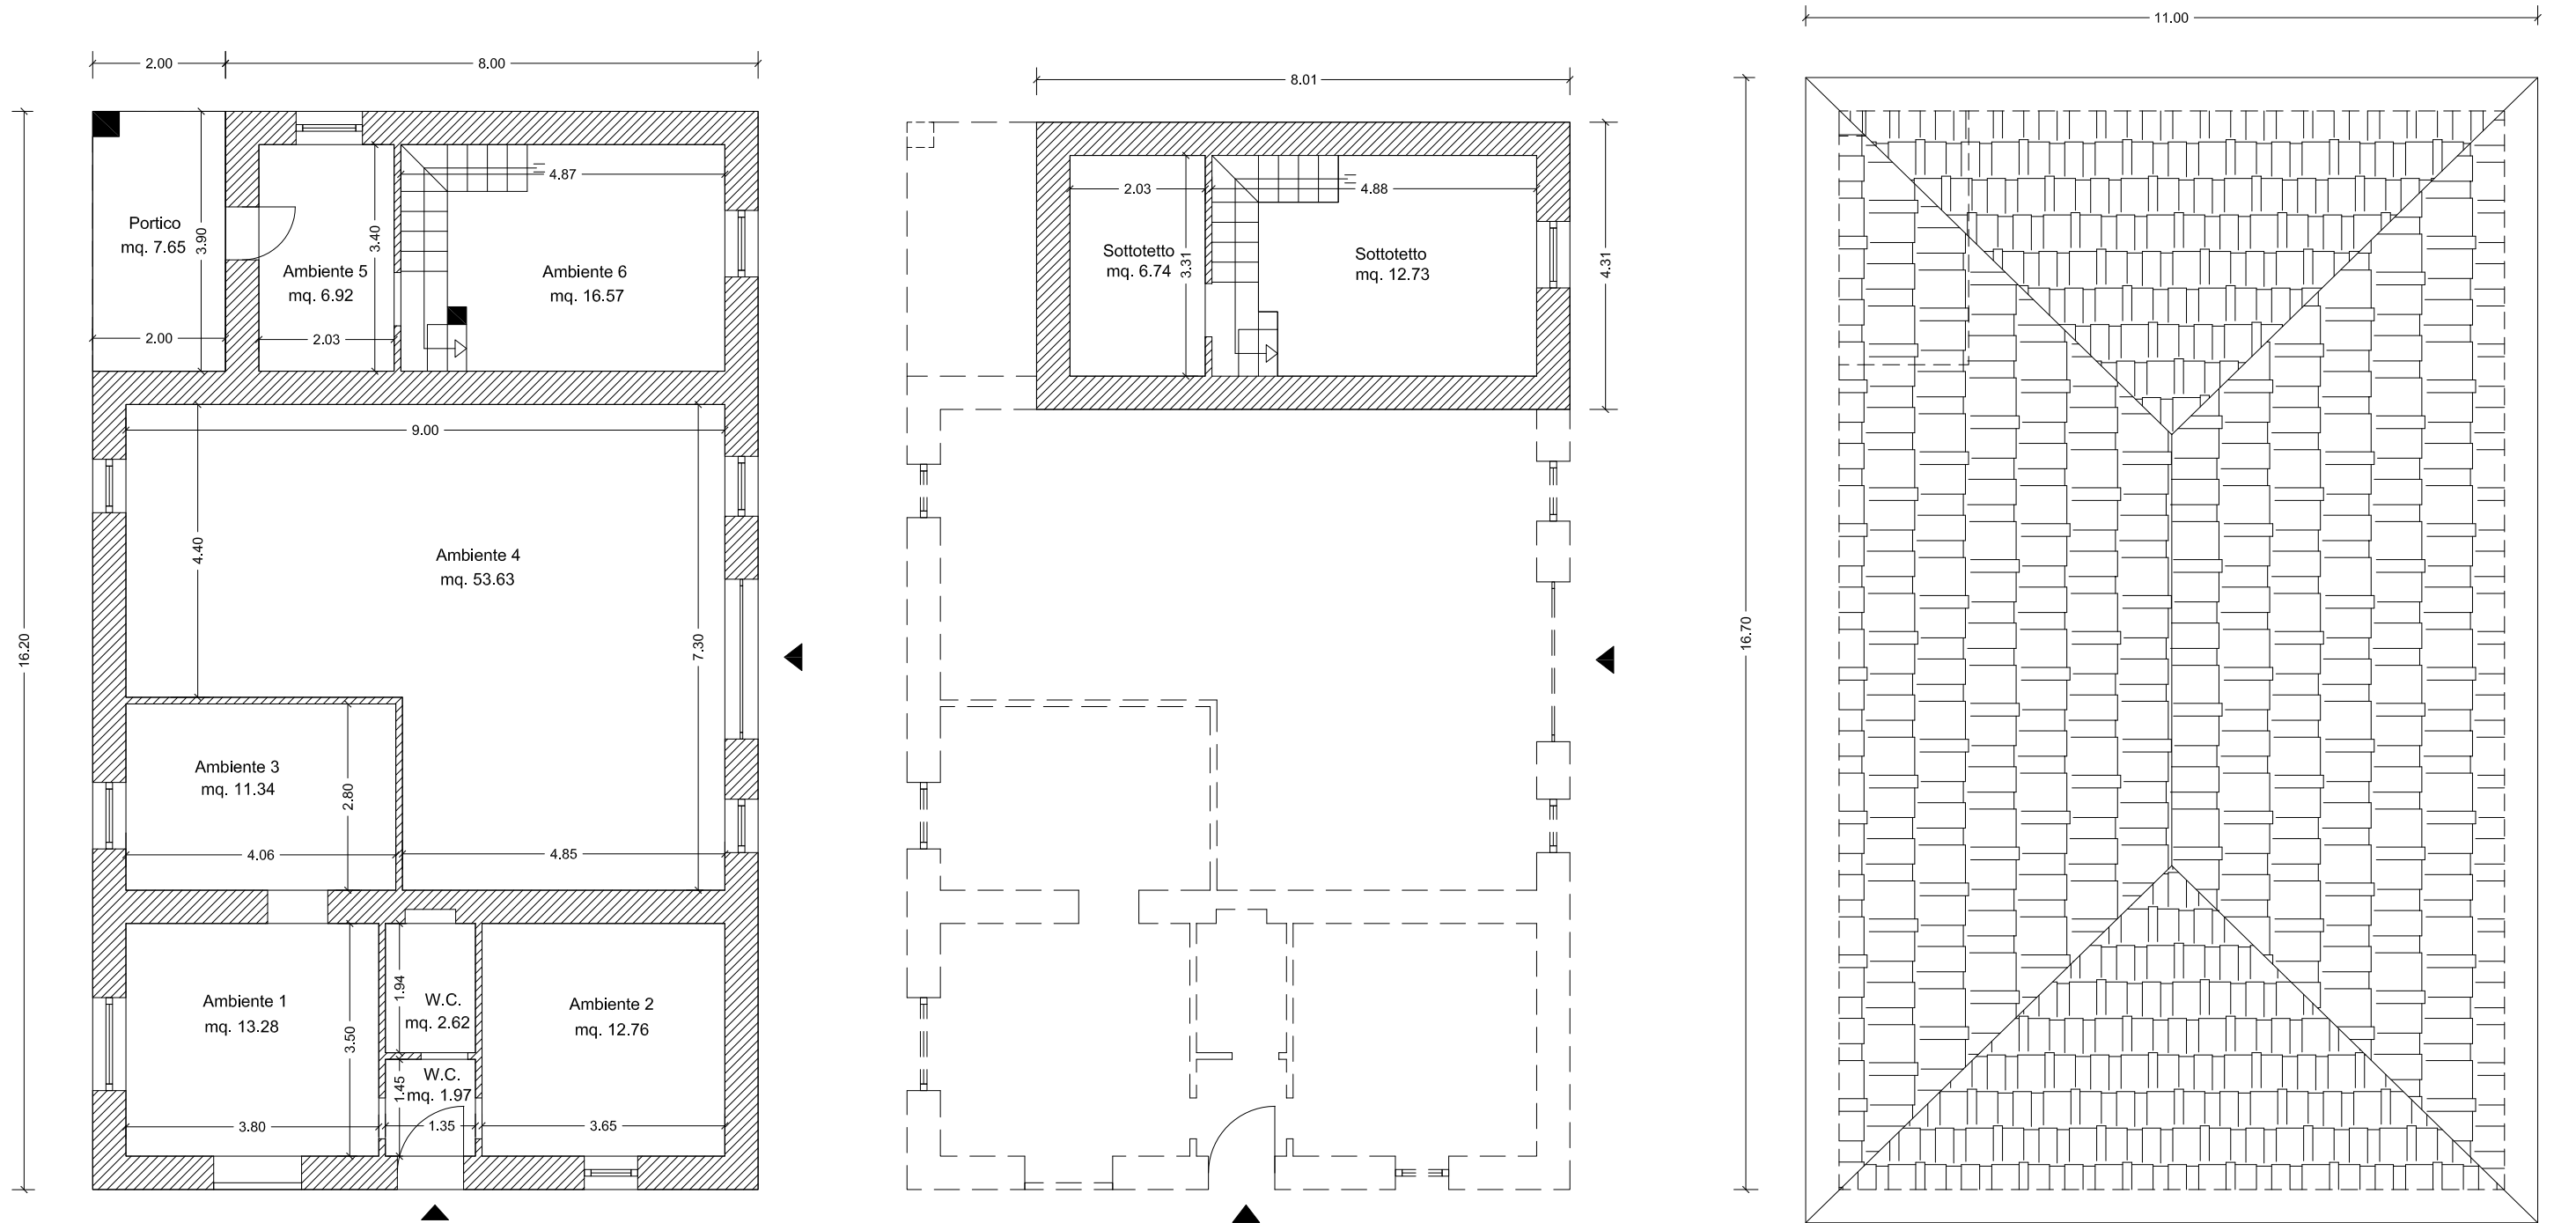


Piano Terra  
rapp. 1:100

Piano Primo  
rapp. 1:100

Piano Copertura  
rapp. 1:100

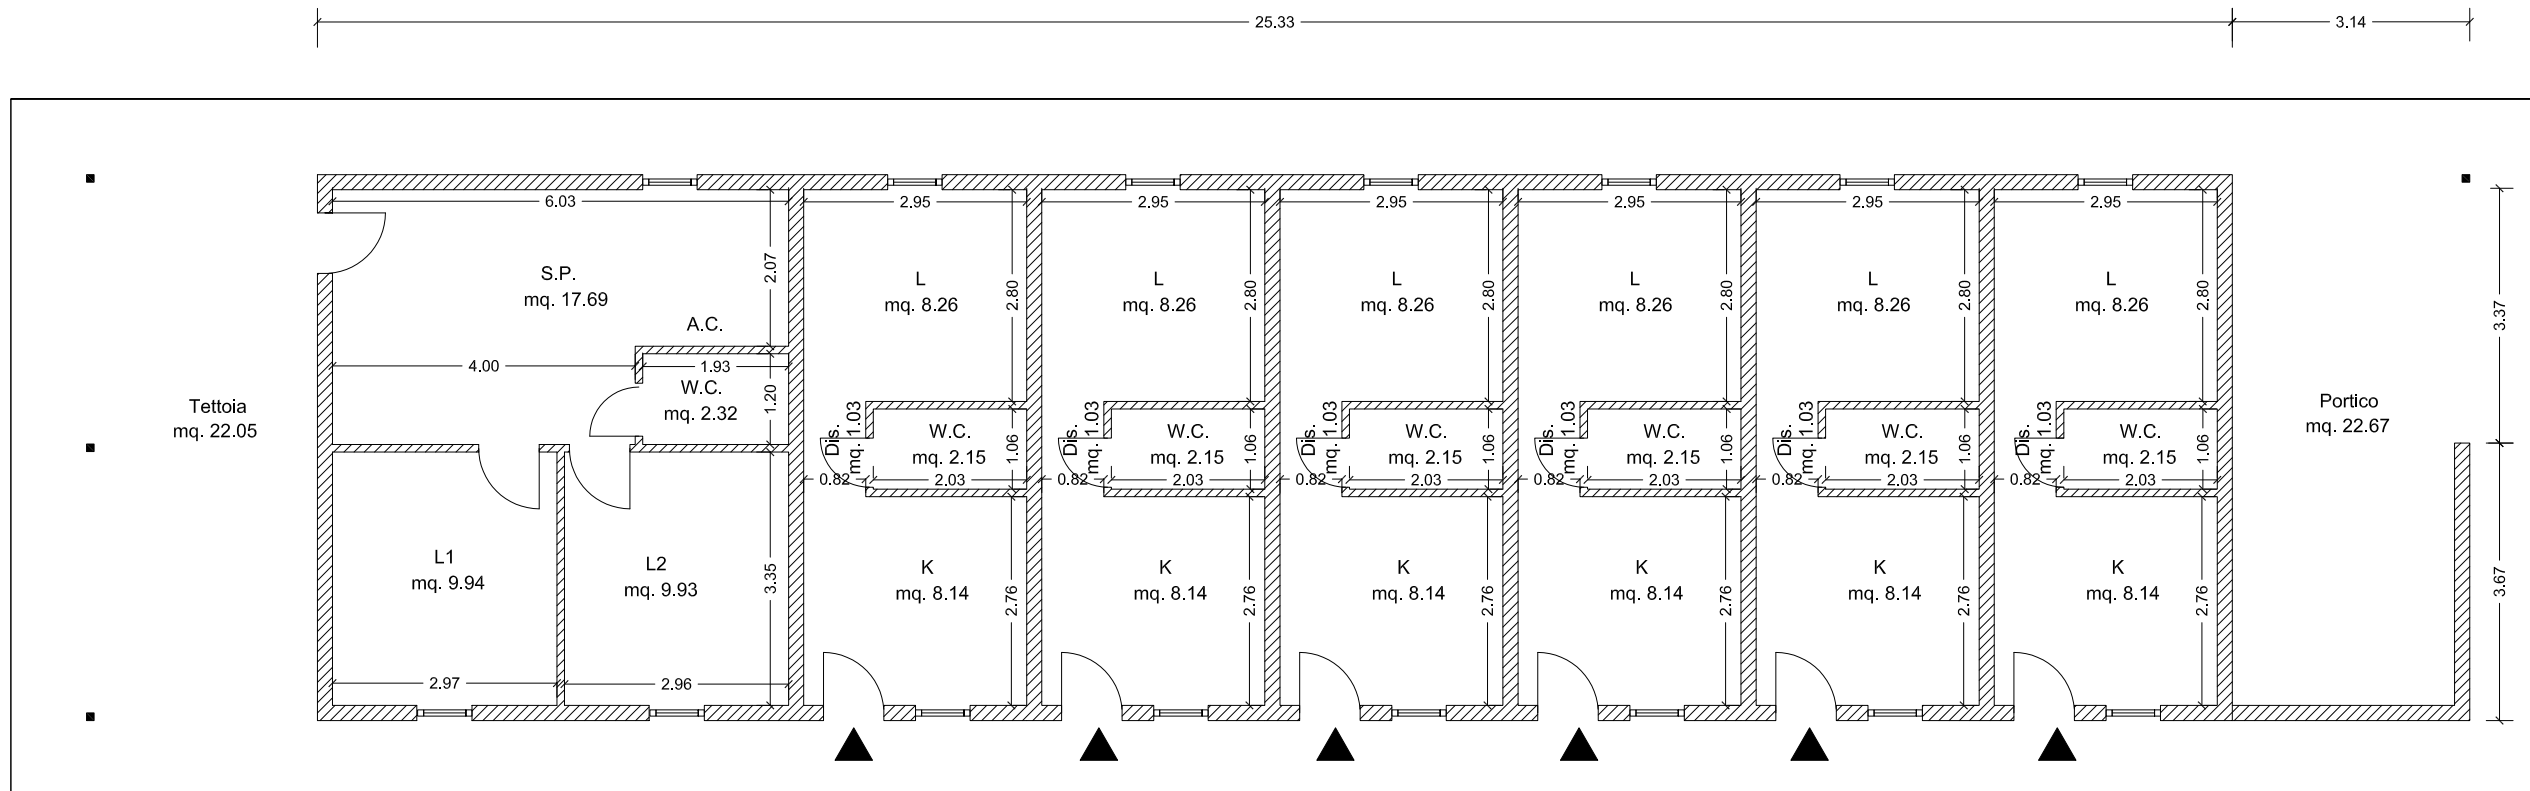

Piano Terra  
rapp. 1:100

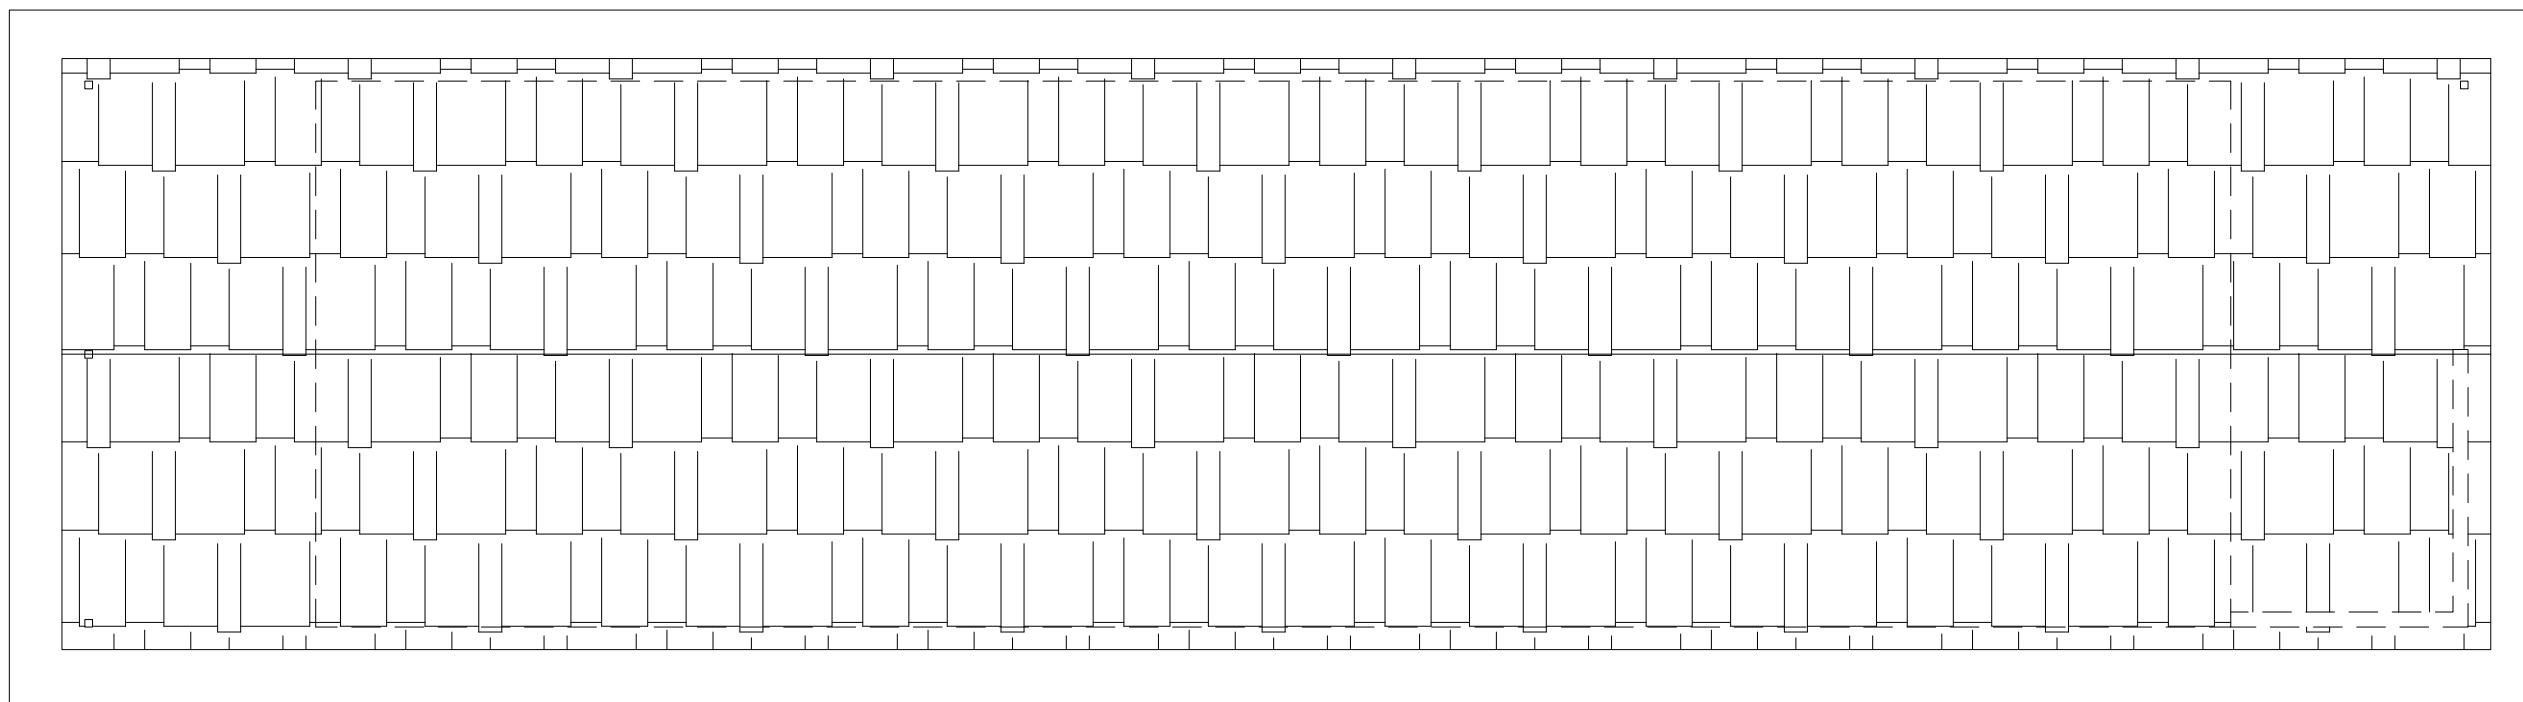

Piano Copertura  
rapp. 1:100

# CLUB HOUSE

Comune: Cisterna di Latina Via Tivera  
Foglio 21, part. 367, sub 26

