



- LOTTO 2 -

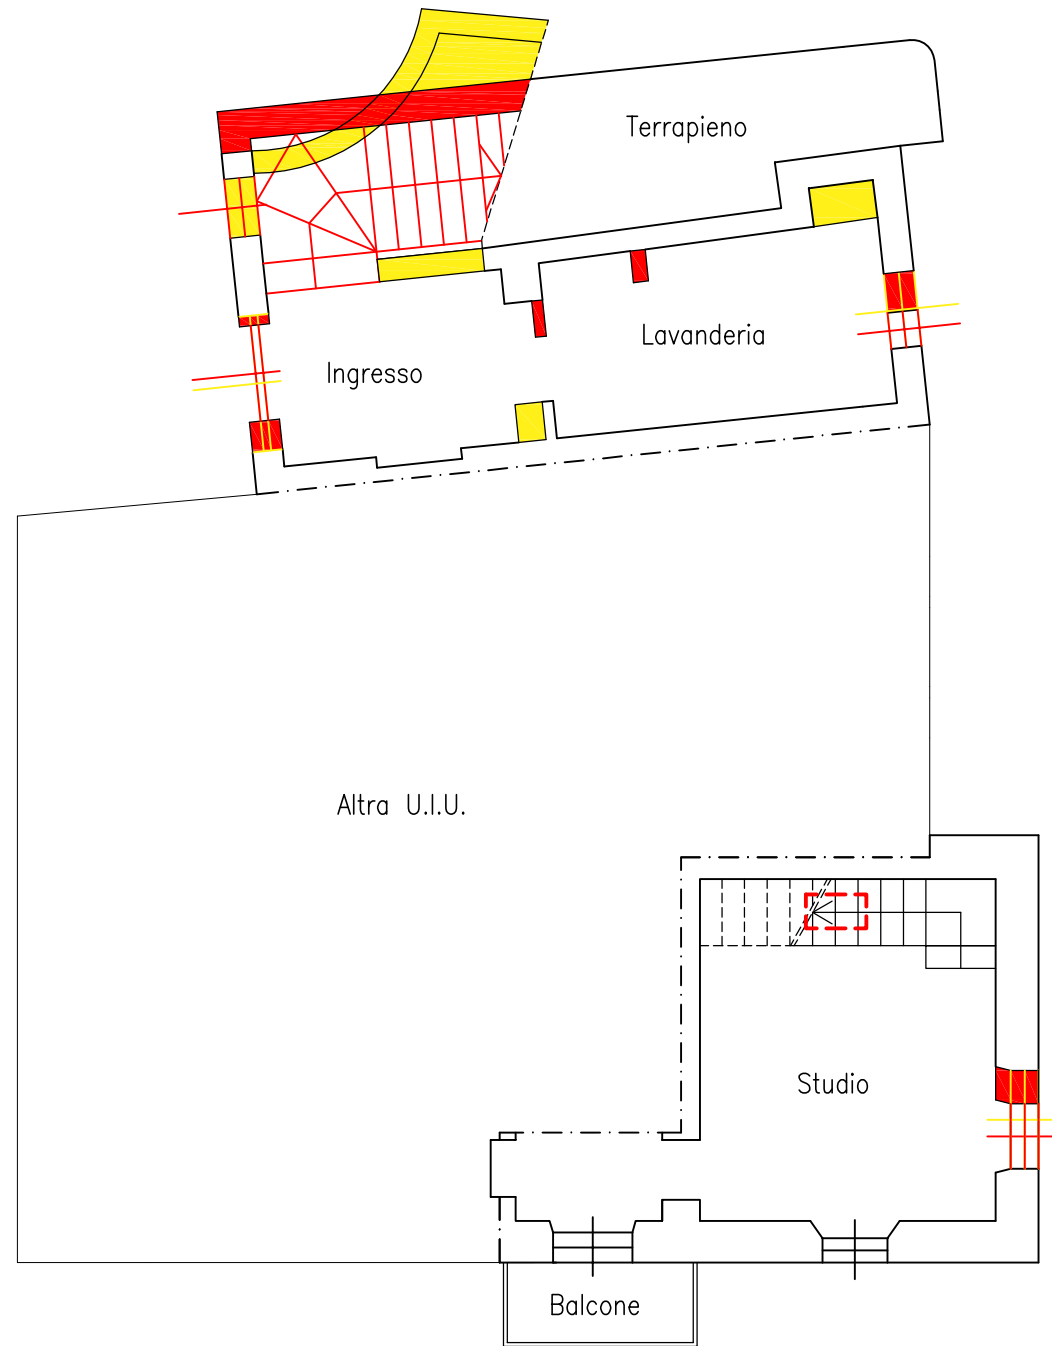

PIANTA PIANO PRIMO
 - Stato di fatto rilevato -


- OPERE GIA' DEMOLITE
- OPERE GIA' COSTRUITE - ESISTENTE

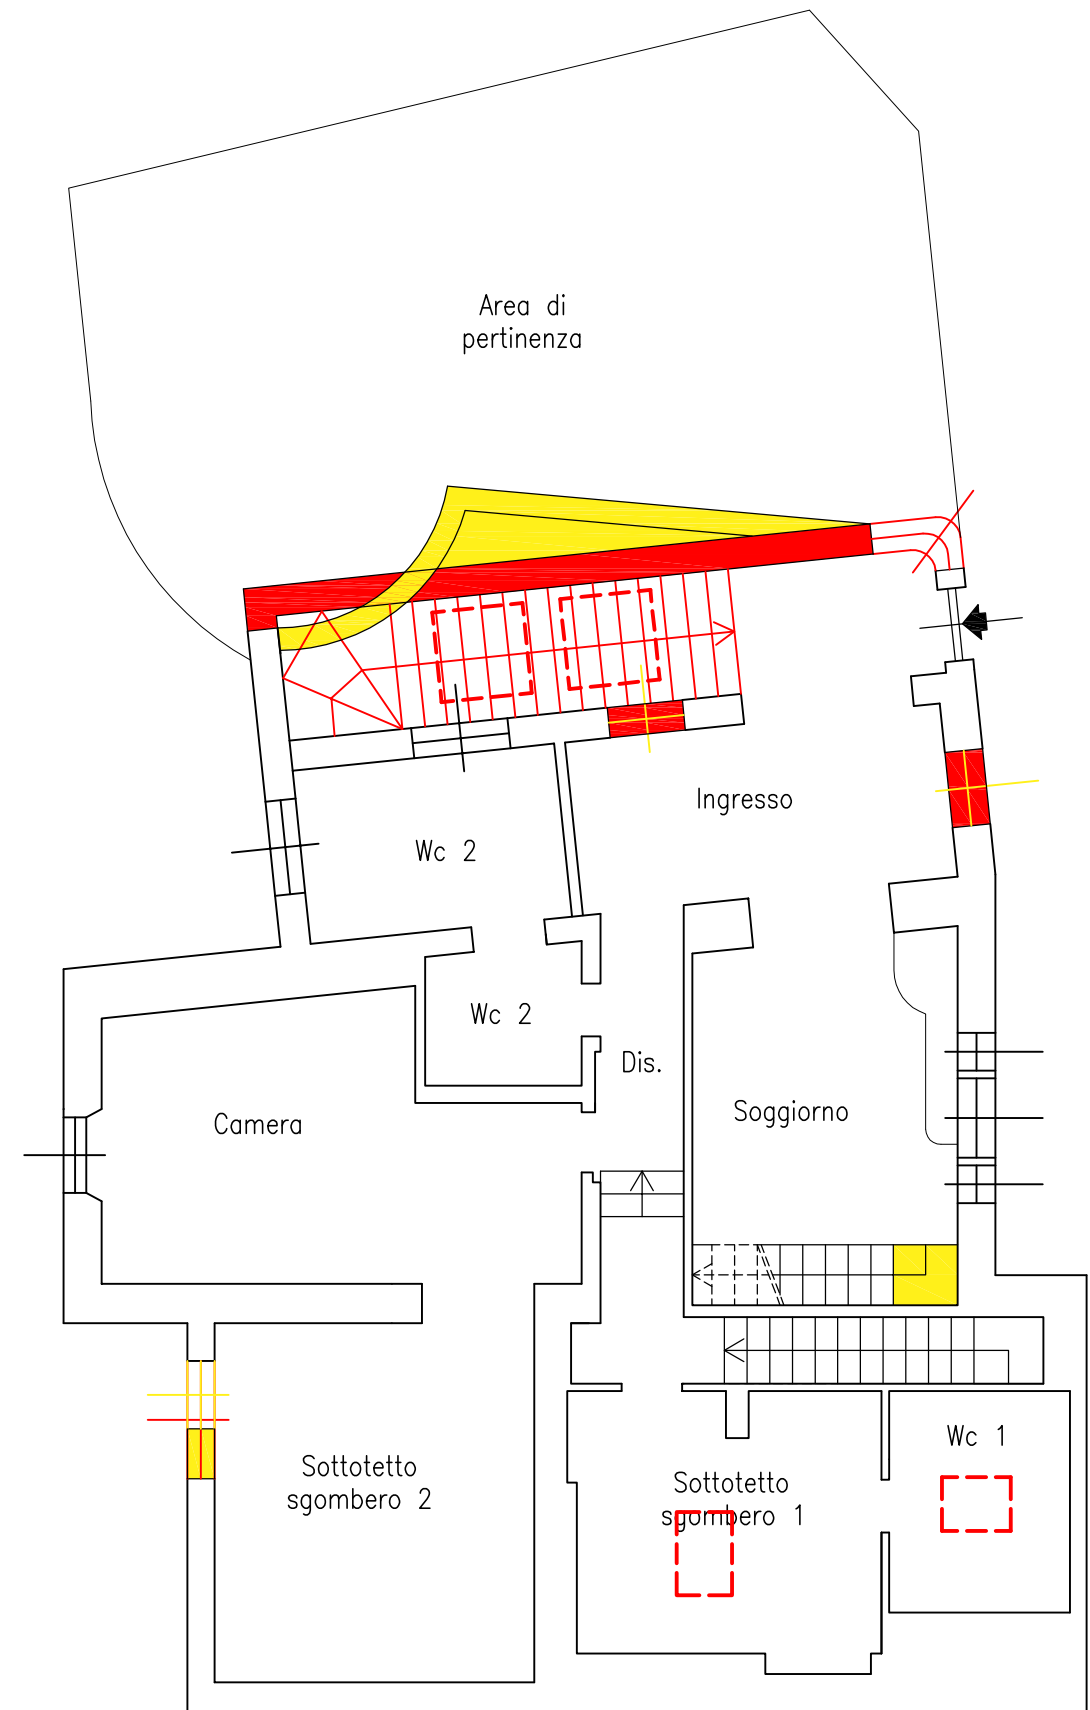



PIANTA PIANO SECONDO
 - Stato di fatto rilevato -

*Immobilie in Sormano (CO) - Via Monte San Primo, 8
Fg. 14 Mapp. 1313 Sub. 710*

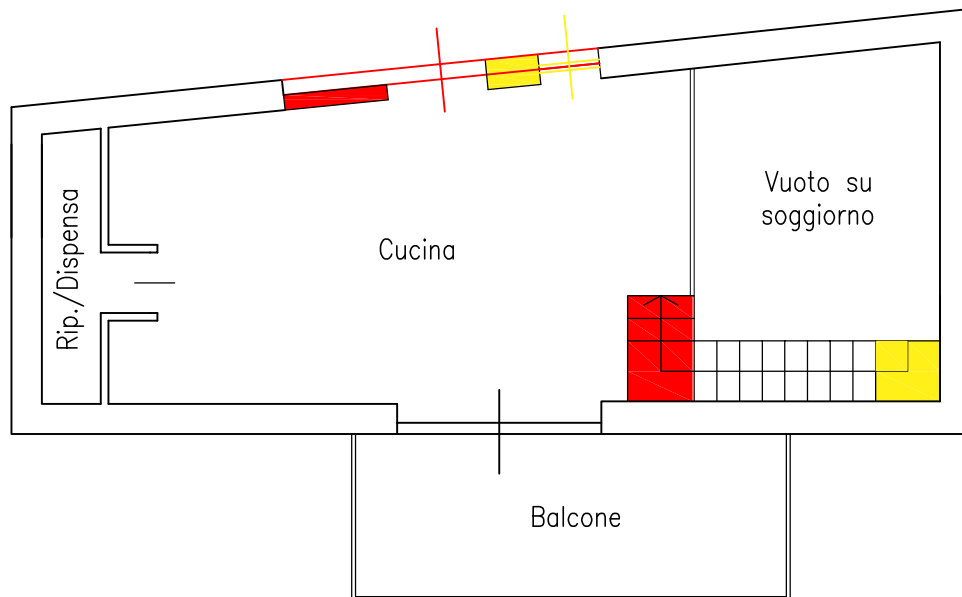- LOTTO 2 -



*PIANTA PIANO TERZO
- Stato di fatto rilevato -*

-  OPERE GIA' DEMOLITE
-  OPERE GIA' COSTRUITE - ESISTENTE

