



PLANIMETRIE LEGITTIMATO
SCALA 1:100

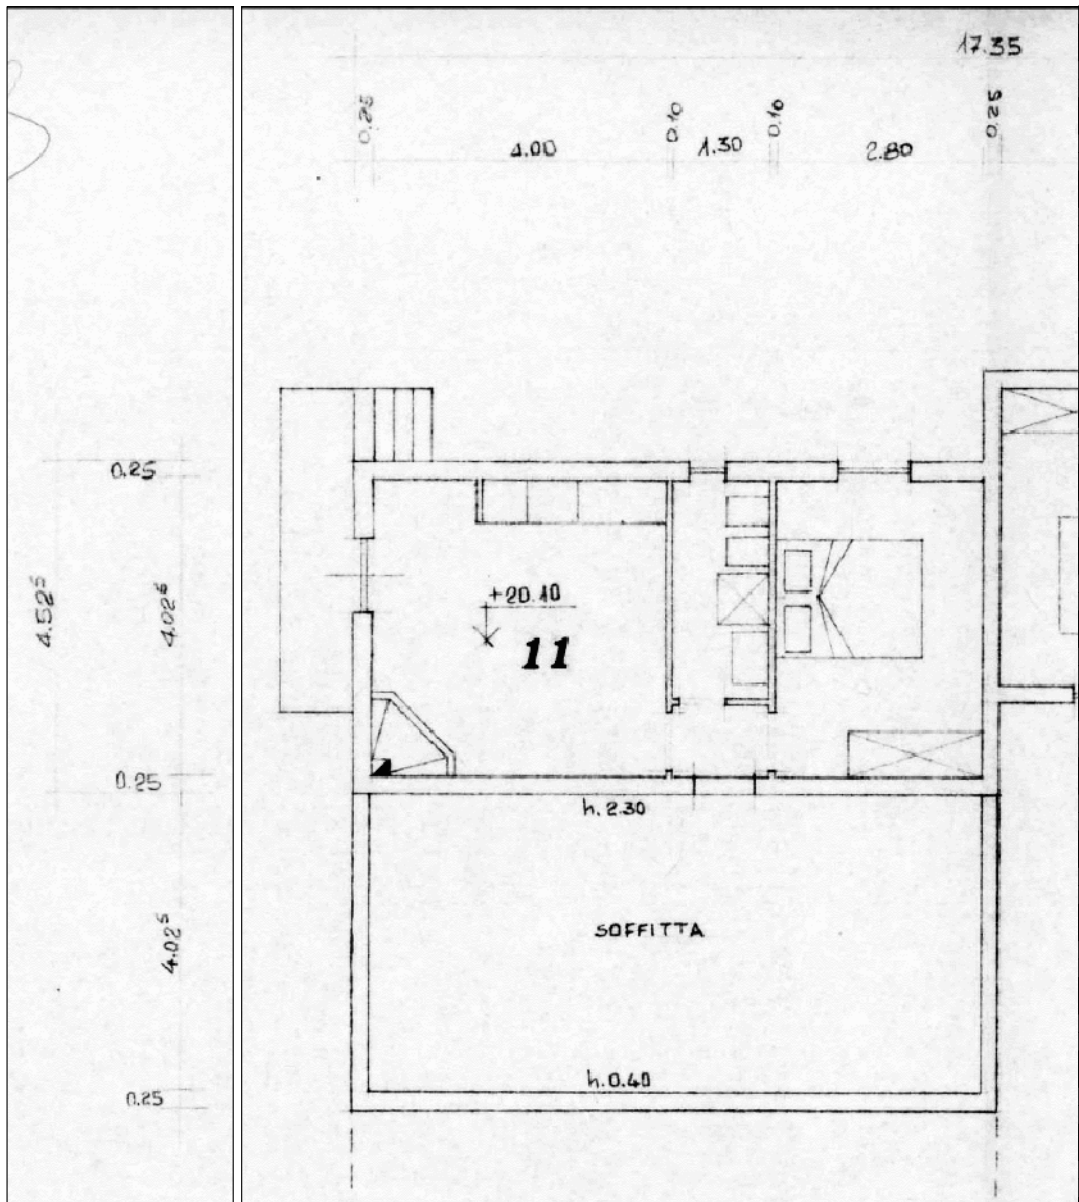

PLANIMETRIE STATO DI FATTO
SCALA 1:100

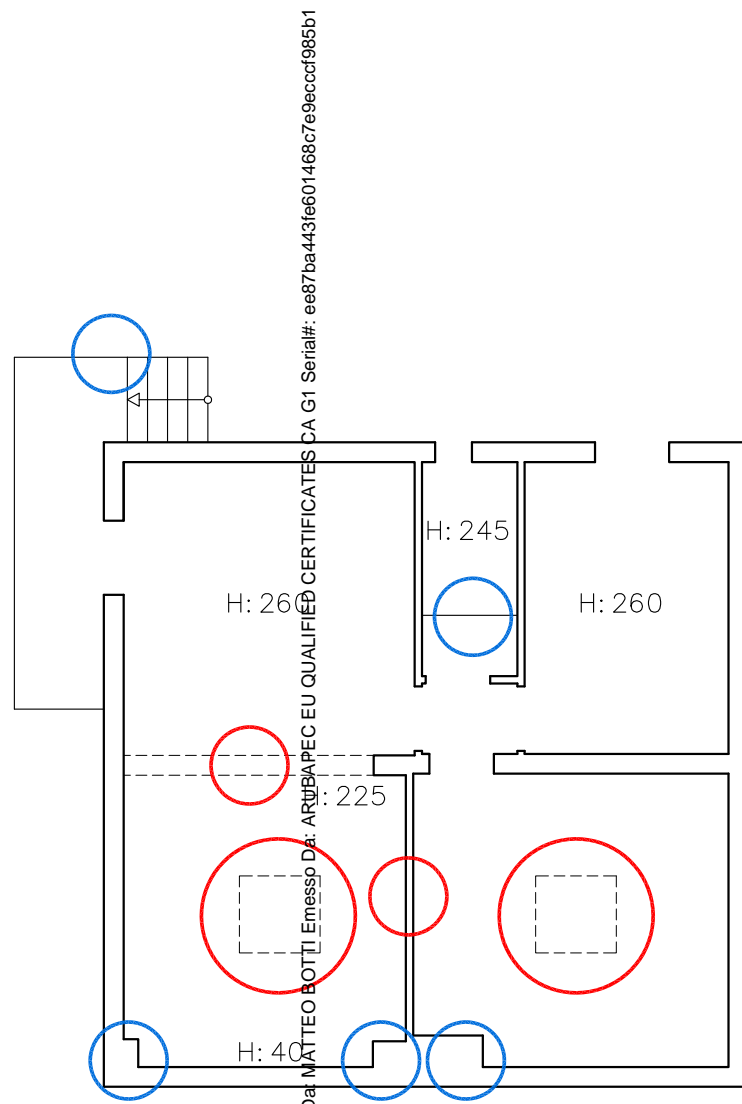

Firmato Da: MATTEO BOTTI Emesso Da: ARUBA PEC EU QUALIFIED CERTIFICATES CA G1 Serial#: ee87ba443fe601468c7e9eccccf985b1

