



Allegato n.3 - Rilievo metrico dello stato dei luoghi

PIANO TERRA
H=3,50m.

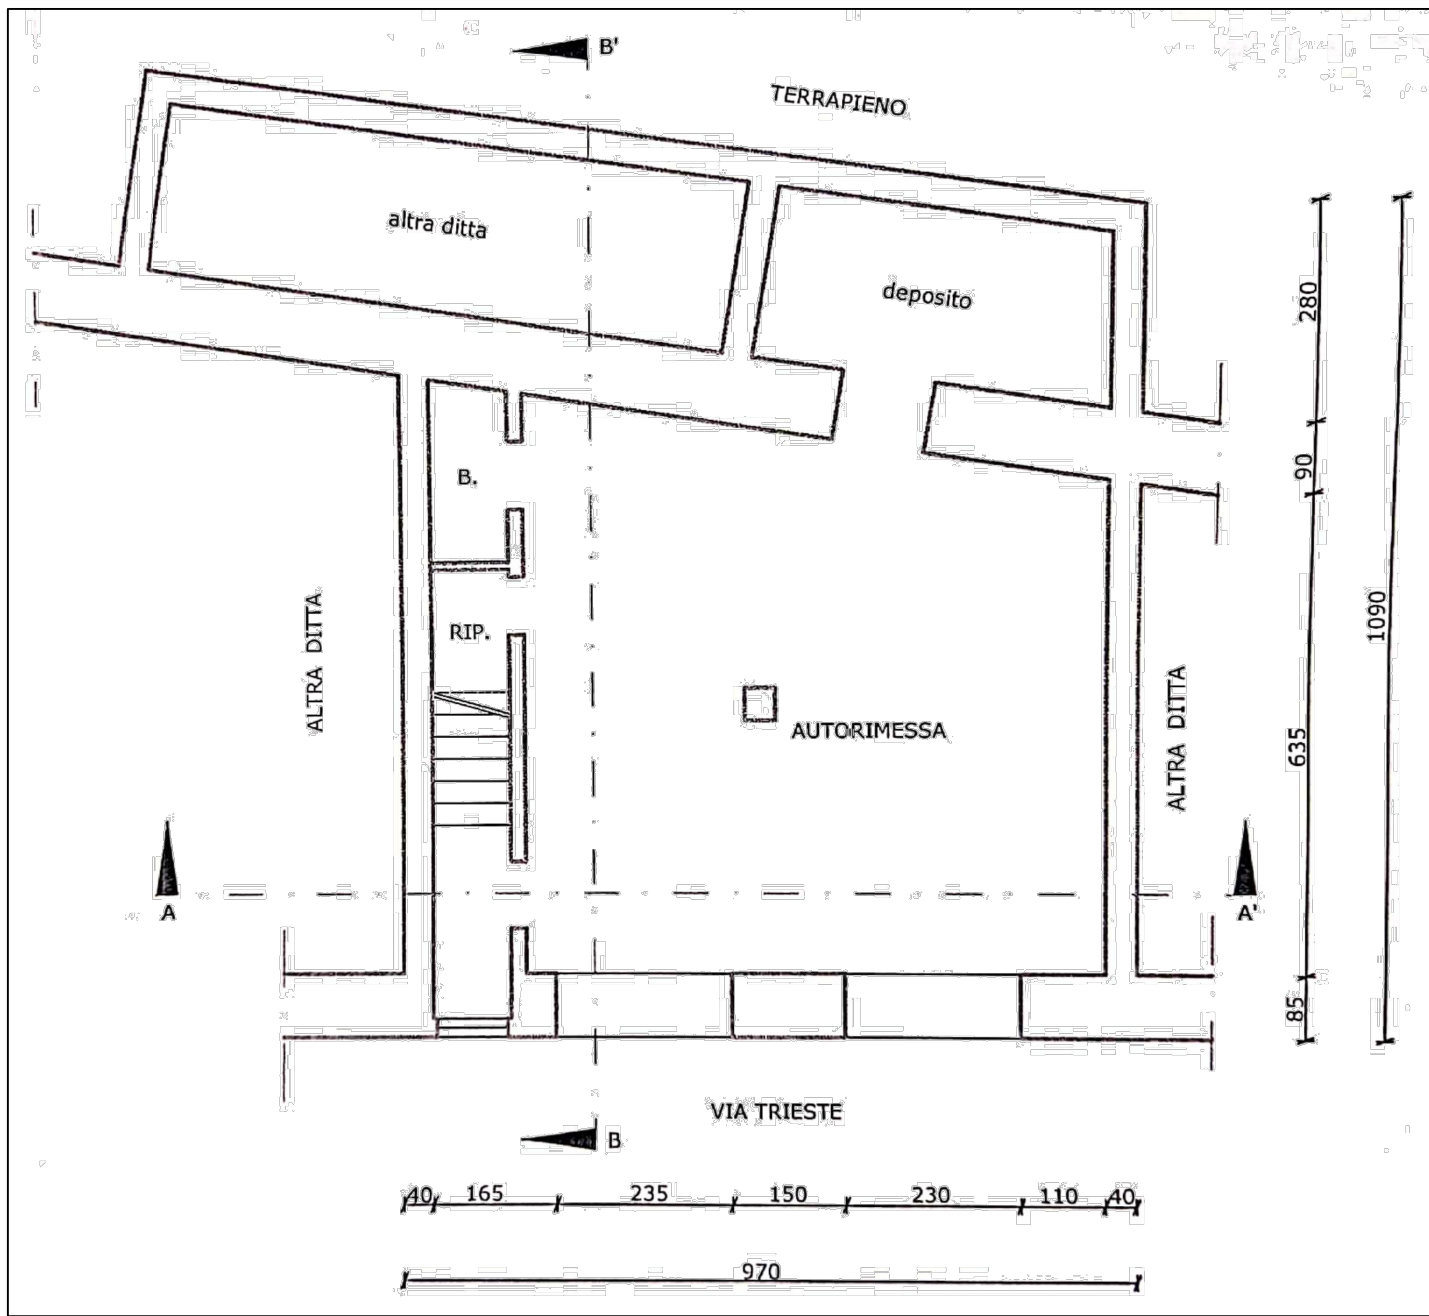

PIANO PRIMO
H=3,15m.

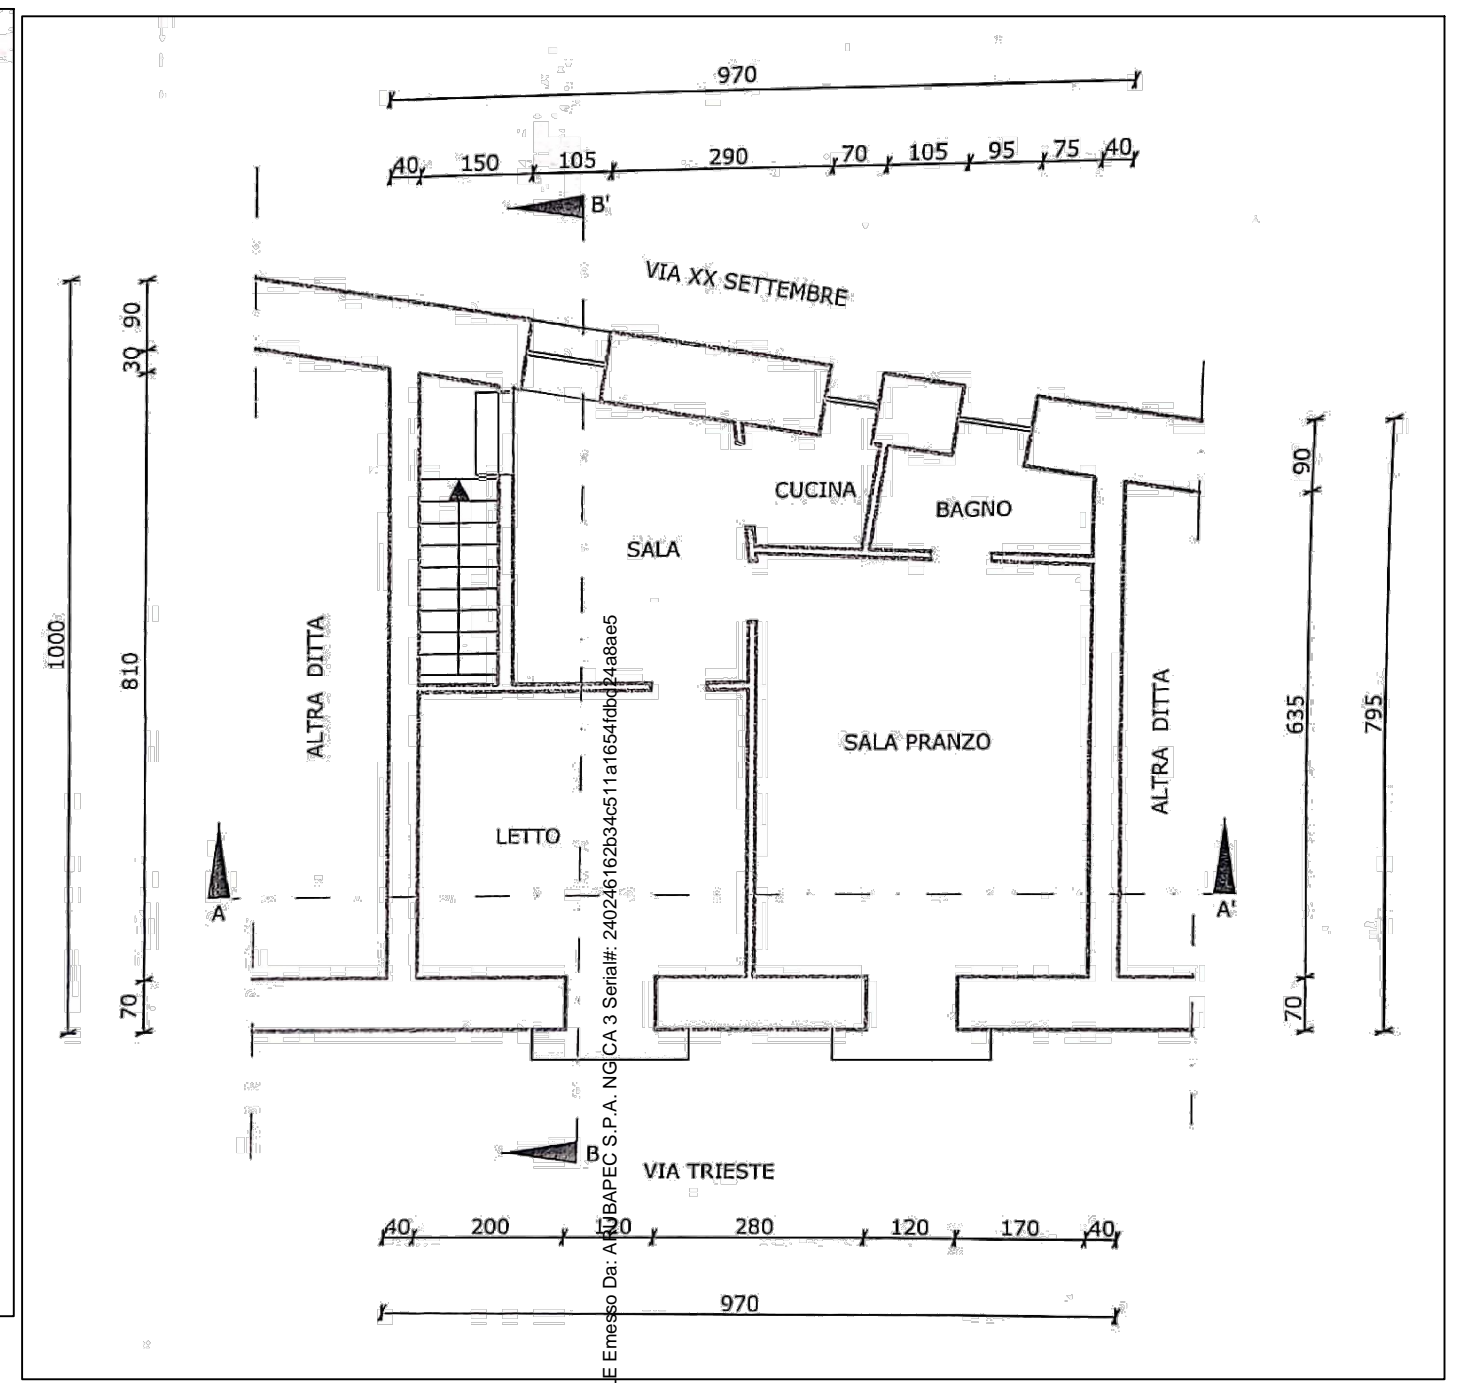

Firmato Da: CAPURSO FRANCESCO EMANUELE Emesso Da: ARUBAPECC S.P.A. NGCA 3 Serial#: 240246162b34c511a1654fdb24a8ae5

