Data: 19/09/2023 - n. T224519 - Richiedente: STLLDA81P11A246X
Totale schede: 1 - Formato di acquisizione: A3(297x420) - Formato stampa richiesto: A3(297x420)
Ultima planimetria in atti

Agenzia del Territorio

CATASTO FABBRICATI

Ufficio provinciale di Verona

Scheda n. 1 Scala 1: 200

Dichiarazione protocollo n. VR0317759 del 16/08/2011

Planimetria di u.i.u. in Comune di Verona

Circonvallazione Pietro Maroncelli civ. 7/D

Identificativi Catastali:
Sezione:
Foglio: 160
Particella: 426
Subalterno: 217

Compilata da:
Mantovanelli Enrico
Iscritto all'albo:
Geometri
Prov. Verona N. 1985

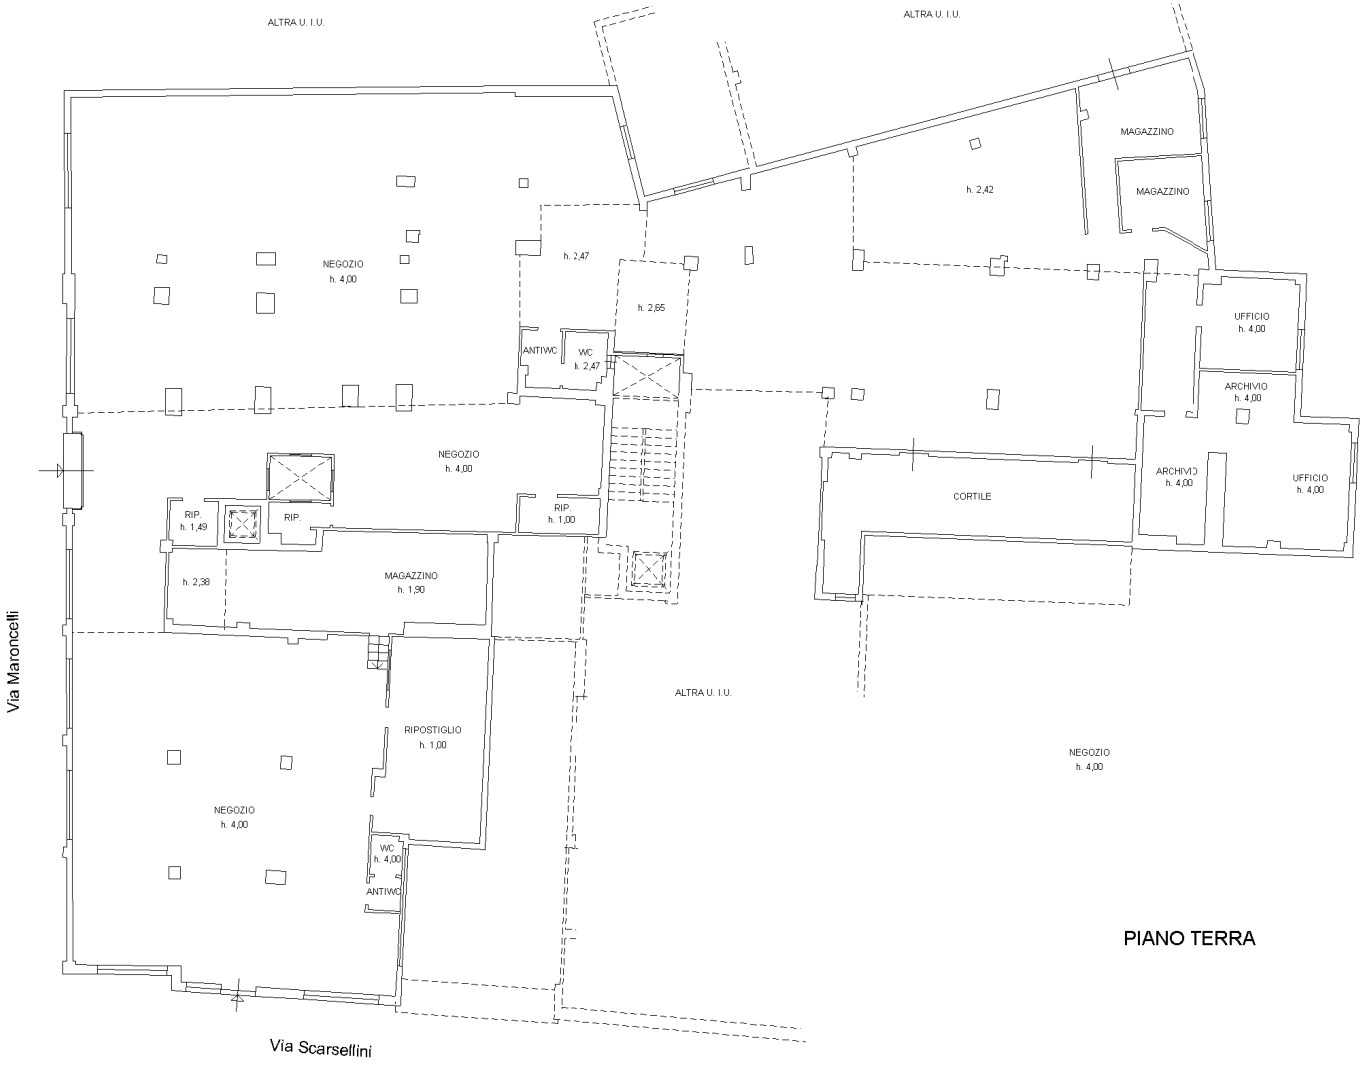

10 metri

Data: 19/09/2023 - n. T224519 - Richiedente: STLLDA81P11A246X