Agenzia del Territorio
CATASTO FABBRICATI
Ufficio Provinciale di
Lucca

Dichiarazione protocollo n. LU0199999 del 22/12/2011

Planimetria di u.i.u. in Comune di Camaiore

Via Provinciale civ. 13

Identificativi Catastali:
Sezione:
Foglio: 13
Particella: 698
Subalterno: 4

Compilata da:
Pedonese Leonardo

Iscritto all'albo:
Periti Edili

Prov. Lucca N. 00267

Scheda n. 1 Scala 1:200

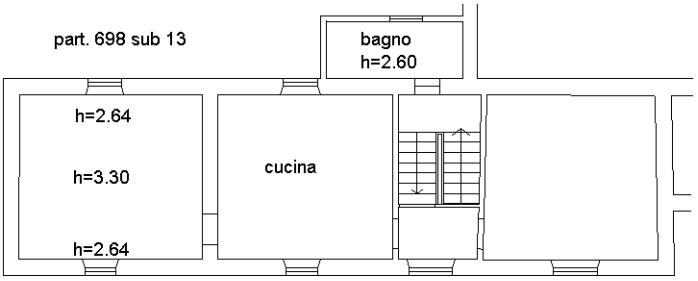

PIANTA PIANO SECONDO

Ultima planimetria in atti

Catasto dei Fabbricati - Situazione al 23/06/2022 - Comune di CAMAIORE(B455) - < Foglio 13 - Particella 698 - Subalterno 4 >
Firmato Digitalmente da: CSNFBA71R05E715S
Firmato da: ARUBAPEC S.P.A. NG CA 3 Serial#: 5adaf540efadf7eef2edc87bd4c955a4