Agenzia del Territorio
CATASTO FABBRICATI
Ufficio Provinciale di
Palermo

Dichiarazione protocollo n. PA0388561 del 23/07/2010

Planimetria di u.i.u. in Comune di Bagheria

Via Cotogni (aspra) civ. SNC

Identificativi Catastali:	Compilata da:
Sezione:	Gaipa Pietro
Foglio: 7	Iscritto all'albo: Geometri
Particella: 2109	
Subalterno: 16	Prov. Palermo N. 4094

Scheda n. 1 Scala 1:200

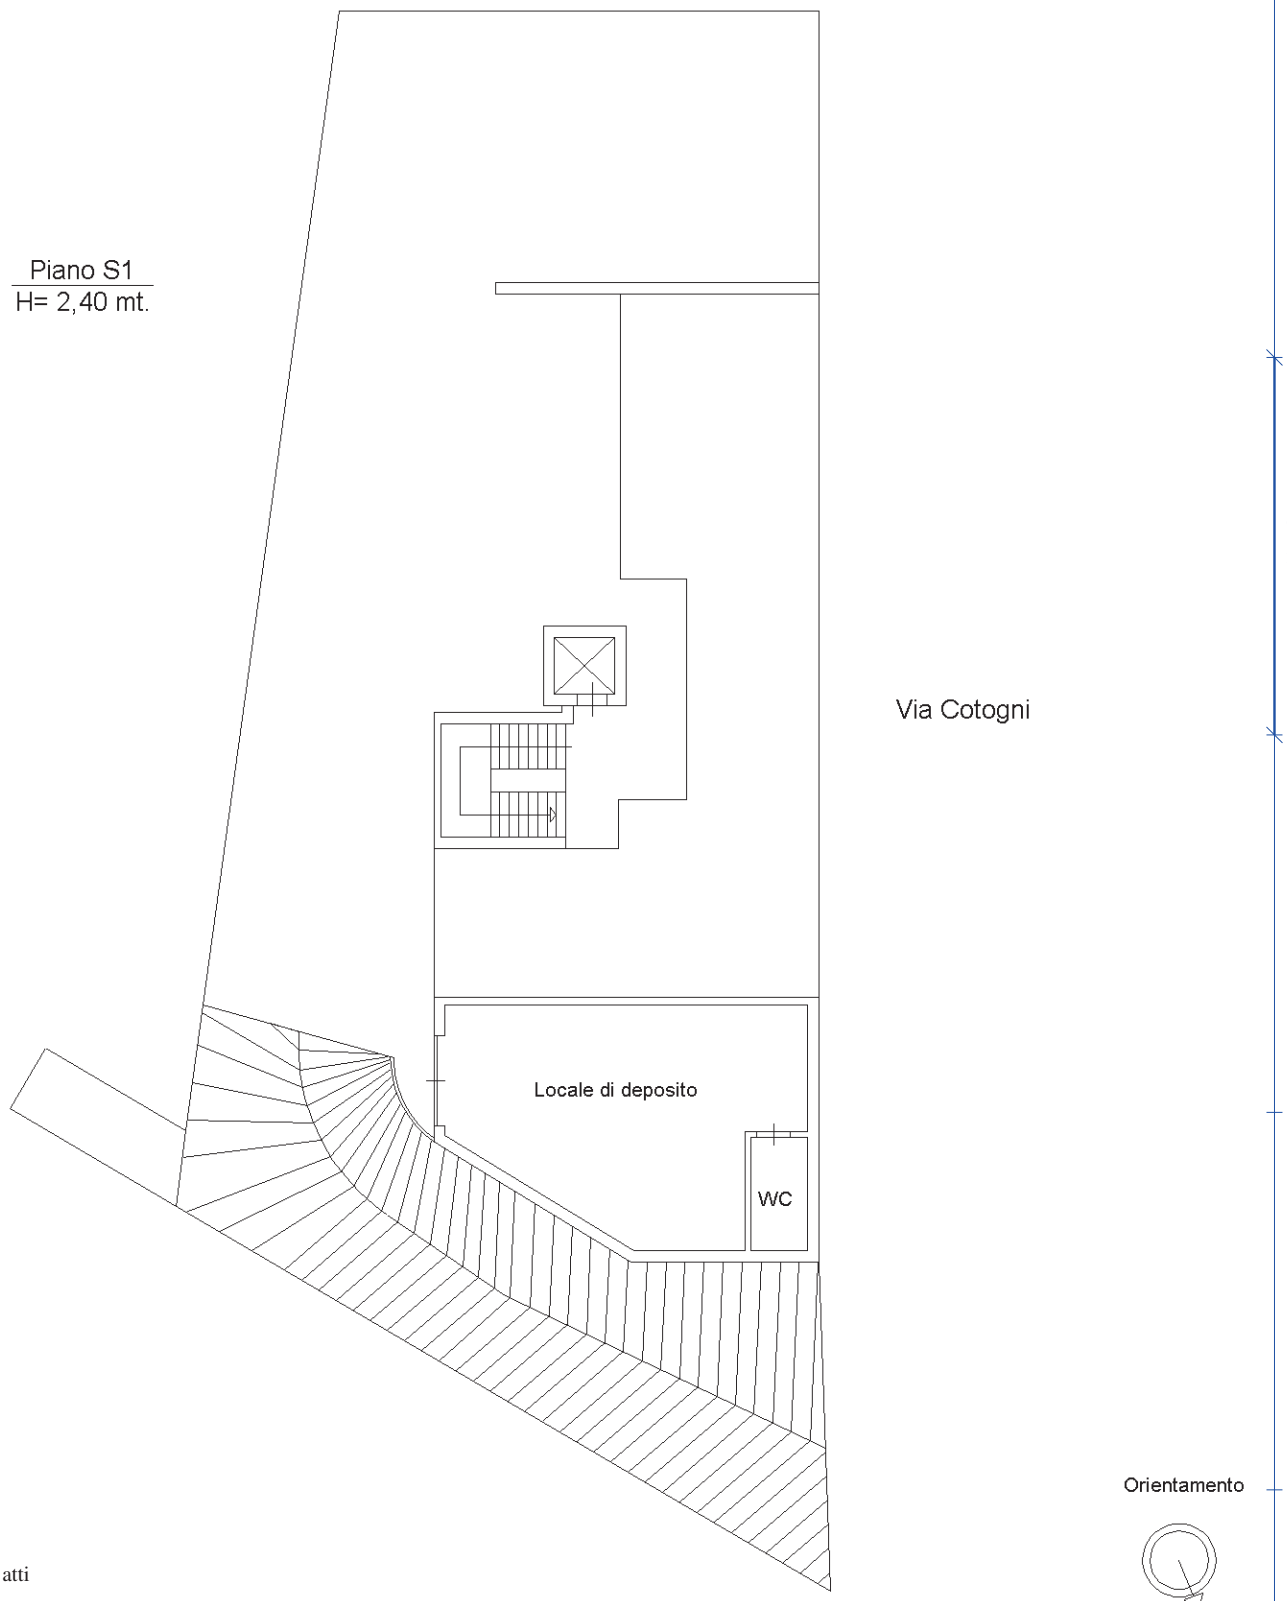

Ultima planimetria in atti

Catasto dei Fabbricati - Situazione al 23/11/2023 - Comune di BAGHERIA (A546) - < Foglio 7 - Particella 2109 - Subalterno 16 >
Firmato Da: FILLOCCIA CARMELO Emesso Da: ARUBAPEC EU QUALIFIED CERTIFICATES CA G1 Serial#: 54dd9879317a6f58