


Roveleto di Cadeo

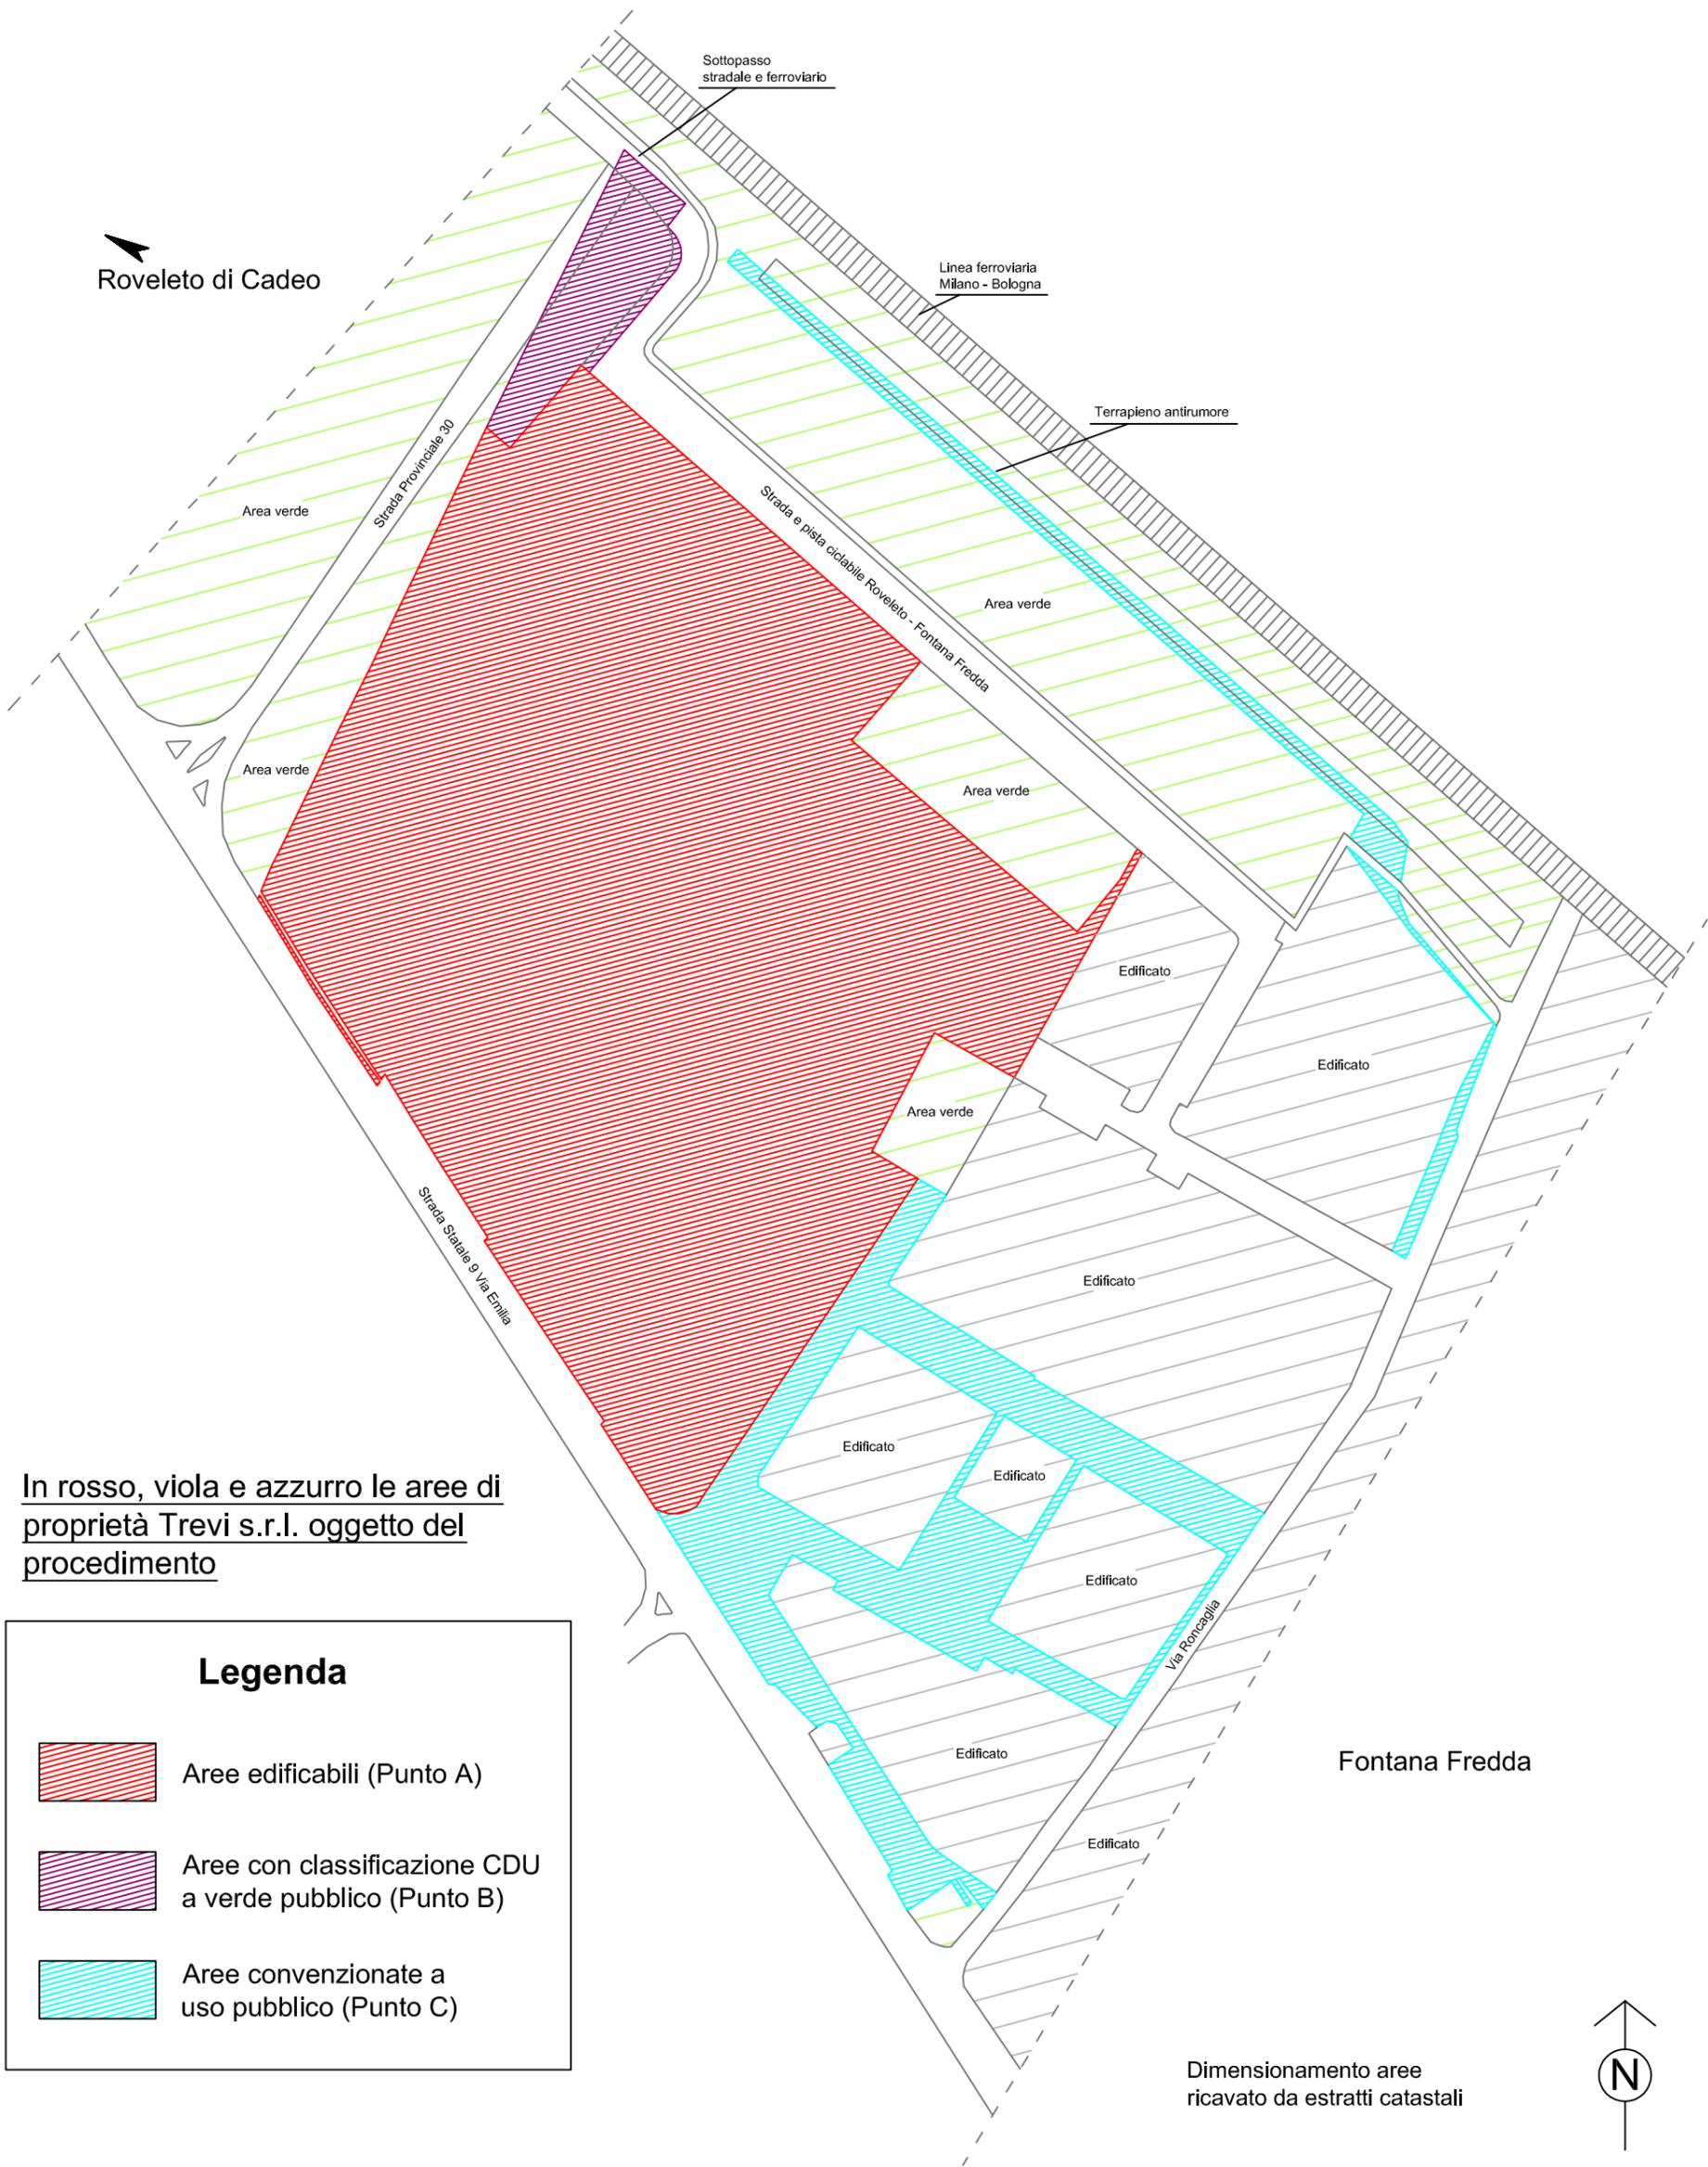

In rosso, viola e azzurro le aree di proprietà Trevi s.r.l. oggetto del procedimento

Legenda



Aree edificabili (Punto A)



Aree con classificazione CDU a verde pubblico (Punto B)



Aree convenzionate a uso pubblico (Punto C)

Dimensionamento aree ricavato da estratti catastali



Ing. Paolo Speroni
Vicolo del Pavone n. 2
Piacenza
Tel. 0523337730
Cell. 3661941887

Tribunale di Piacenza
Esecuzione immobiliare
n. 114/2015

Immobili lotto 1
Località Fontana Fredda di
Cadeo (PC)

Proprietà

Stato di fatto

Planimetria
generale aree
oggetto del
procedimento

Tavola
1

Scala 1:2000

08/01/2017