


**ALLEGATO N° 6**

**PIANTE QUOTATE COME DA RILIEVO**

**DELLE UNITÀ IMMOBILIARI**


IL CONSULENTE TECNICO D'UFFICIO

Dott. Ing. Daniele Caria

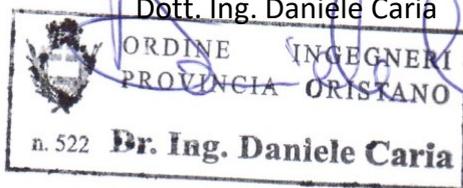

# Pianta dell'immobile n. 1

Scala 1: 100

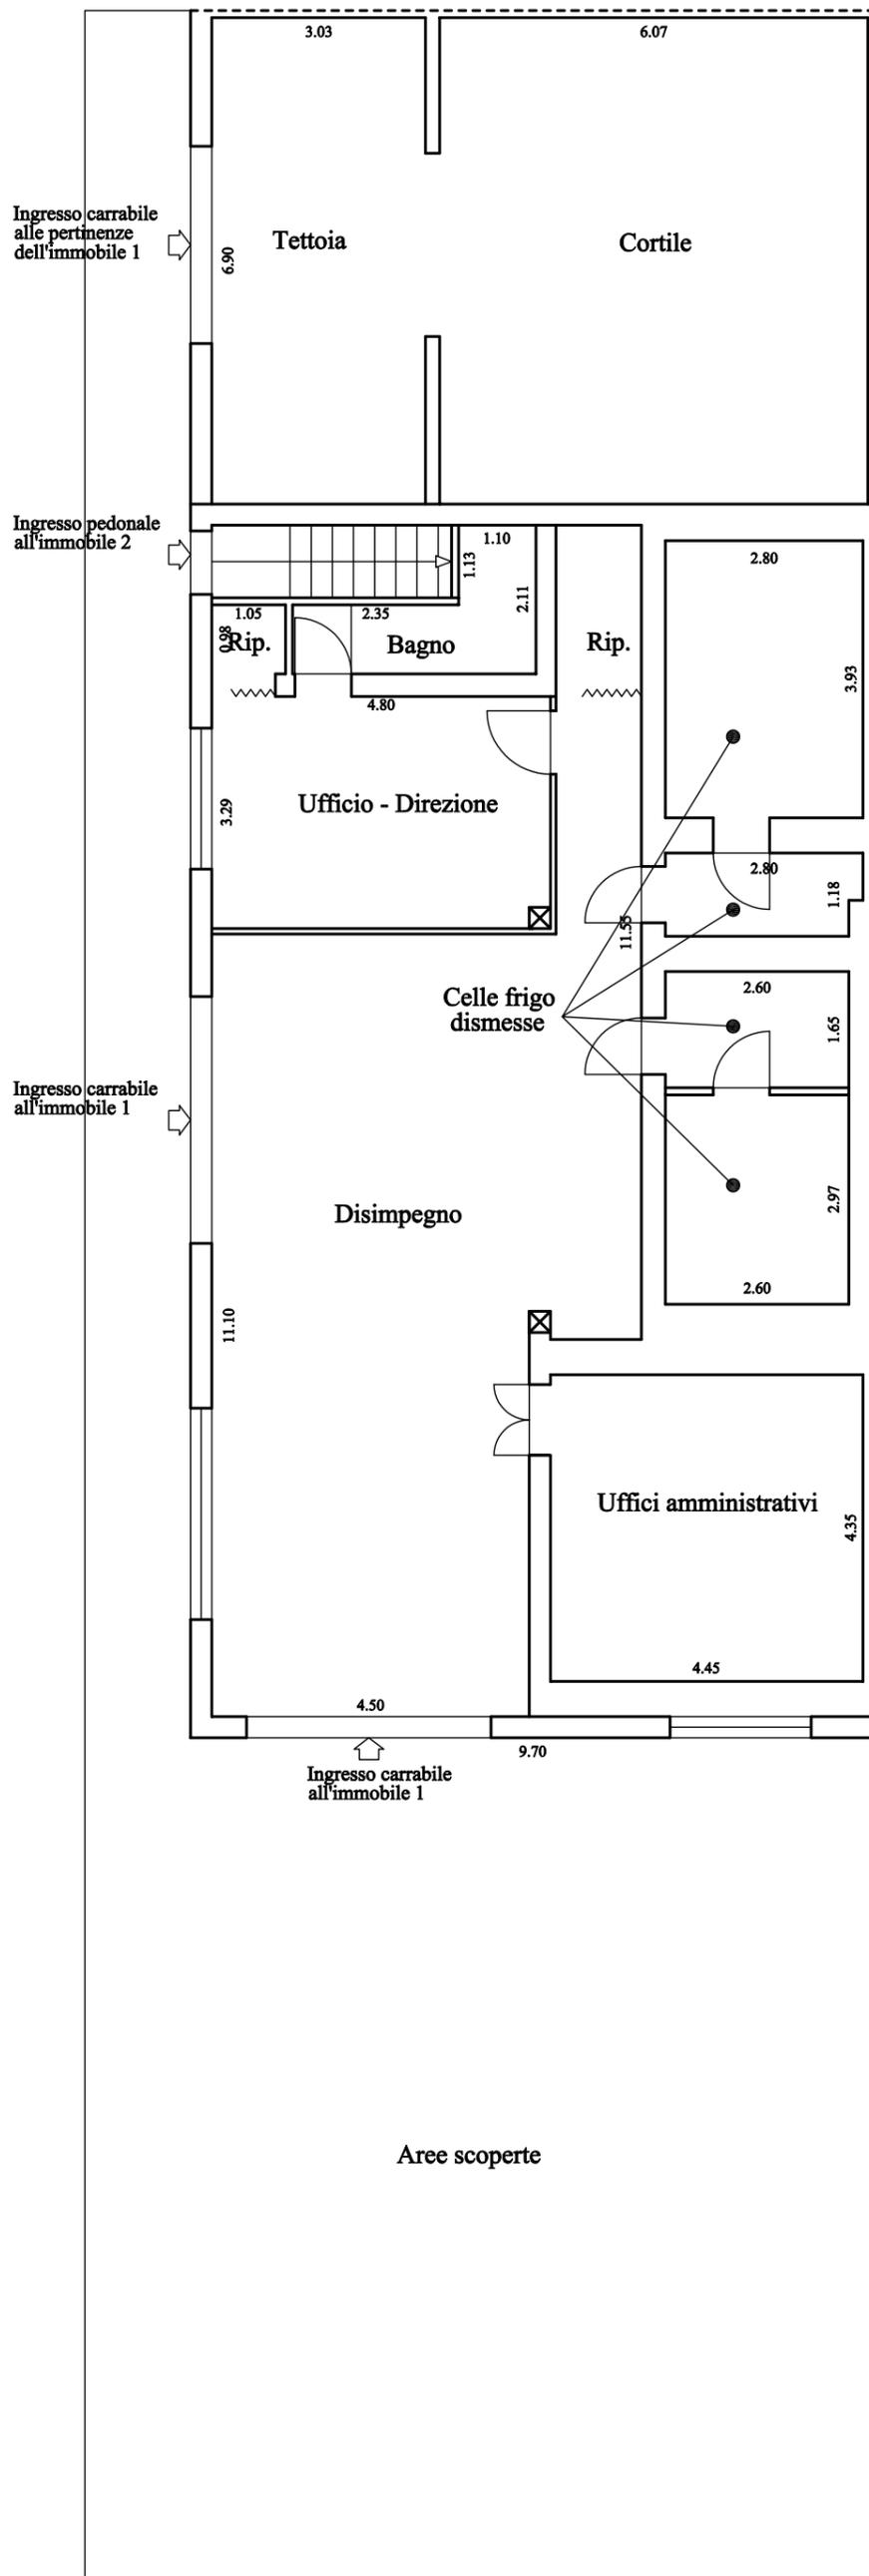

# Pianta dell'immobile n.2

Scala 1: 100

