LOTTO 1

Agenzia del Territorio
CATASTO FABBRICATI
Ufficio Provinciale di
Pavia

Dichiarazione protocollo n. PV0122548 del 01/08/2005

Planimetria di u.i.u. in Comune di Belgioioso

Via Garibaldi Giuseppe civ. 97

Identificativi Catastali:
Sezione: A
Foglio: 5
Particella: 295
Subalterno: 14

Compilata da:
Melzi Pierluigi

Iscritto all'albo:
Geometri

Prov. Pavia N. 3141

Scheda n. 1 Scala 1:200

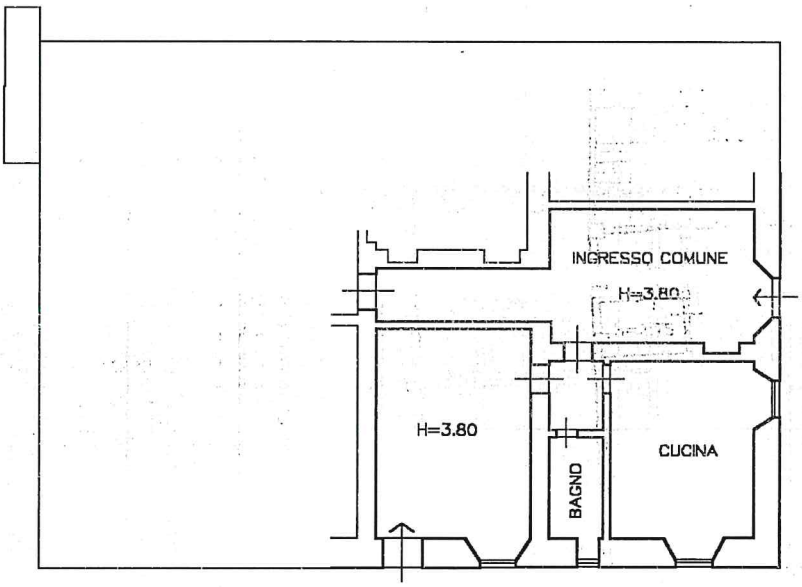

PIANO TERRA

NORD

Ultima planimetria in atti

Catasto dei Fabbricati - Situazione al 10/01/2023 - Comune di BELGIOIOSO(A741) - < Sez. urbana A - Foglio 5 - Particella 1175 - Subalterno 14 >
Firmato Digitalmente da: BRCMRC67B15G388Q - Emesso da: INFOCAMERE QUALIFIED ELECTRONIC SIGNATURE CA Serial#: 139a41