

**Agenzia delle Entrate  
CATASTO FABBRICATI  
Ufficio Provinciale di  
Pavia**

Dichiarazione protocollo n. PV0175084 del 30/12/2013

Planimetria di u.i.u. in Comune di Dorno

Cascina Chiozzino

civ. SN

Identificativi Catastali:

Sezione:

Foglio: 2

Particella: 473

Subalterno: 2


Compilata da:  
Serenio Massimo

Iscritto all'albo:  
Geometri

Prov. Vercelli


N. 01512

Scheda n. 1      Scala 1:400

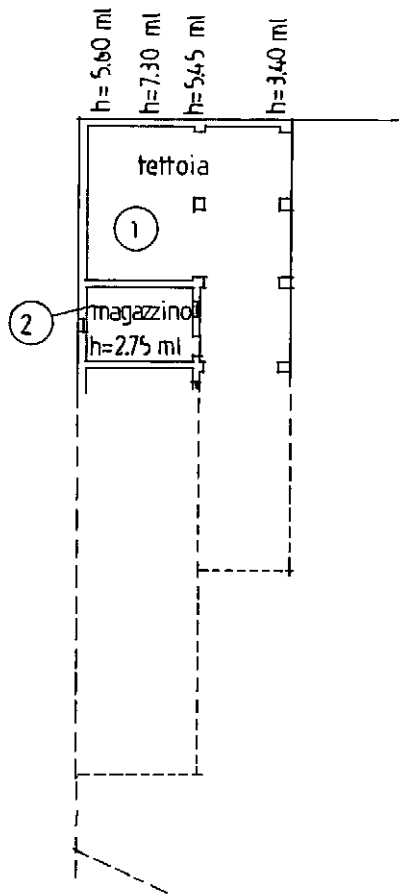

PIANO TERRENO

PIANO PRIMO

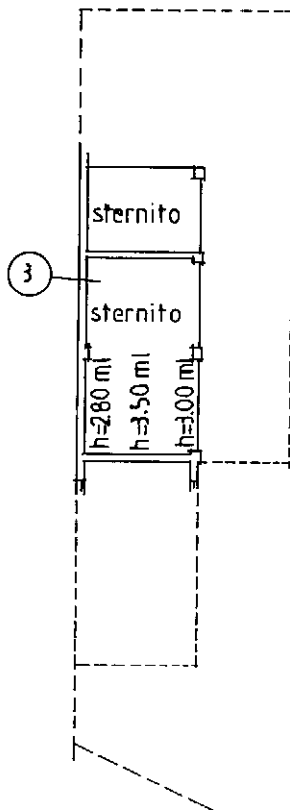

Ultima planimetria in atti



**Agenzia delle Entrate**  
**CATASTO FABBRICATI**  
Ufficio Provinciale di  
**Pavia**

Dichiarazione protocollo n. PV0175084 del 30/12/2013

Planimetria di u.i.u. in Comune di Dorno

Cascina Chiozzino

civ. SN

Identificativi Catastali:

Sezione:

Foglio: 2

Particella: 473

Subalterno: 2

Compilata da:  
Serenio Massimo


Iscritto all'albo:  
Geometri

Prov. Vercelli

N. 01512

Scheda n. 2

Scala 1:400

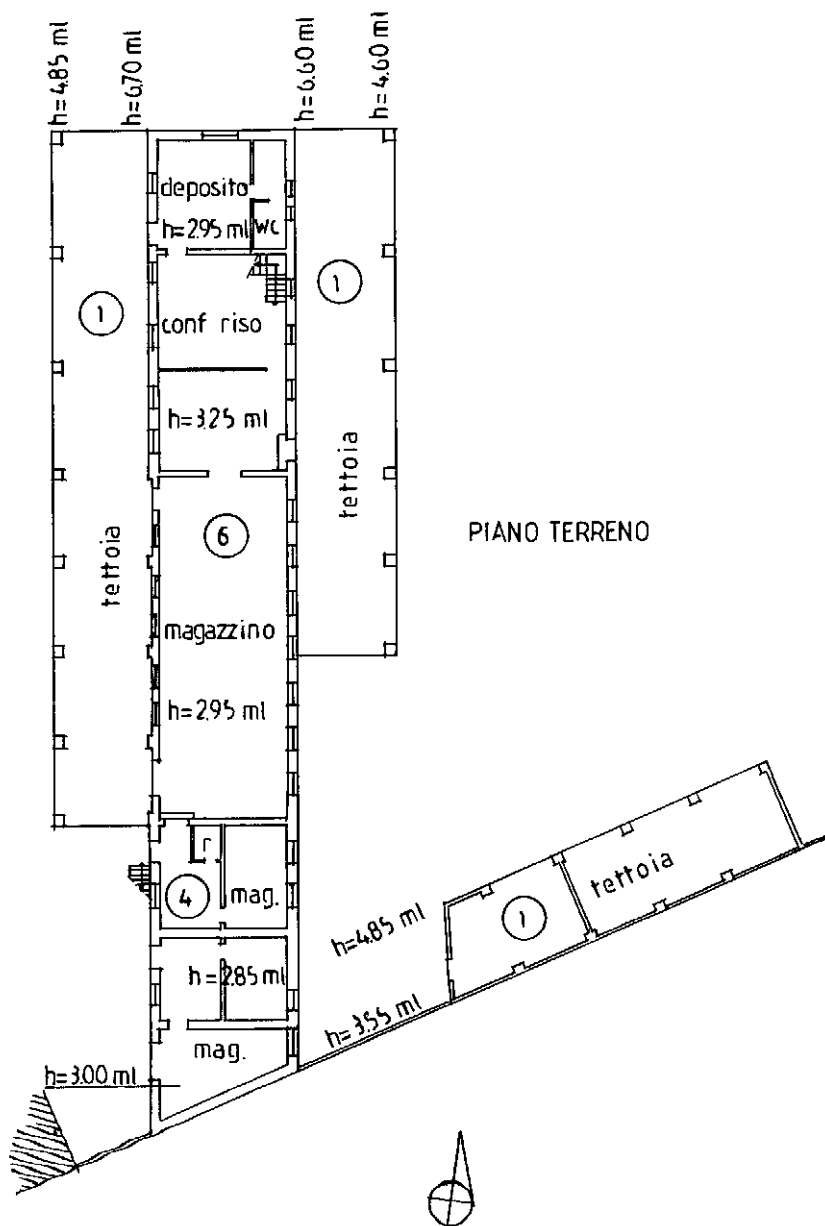

Ultima planimetria in atti

**Agenzia delle Entrate  
CATASTO FABBRICATI  
Ufficio Provinciale di  
Pavia**

Dichiarazione protocollo n. PV0175084 del 30/12/2013

Planimetria di u.i.u. in Comune di Dorno

Cascina Chiozzino

civ. SN

Identificativi Catastali:

Sezione:

Foglio: 2

Particella: 473

Subalterno: 2

Compilata da:  
Serenio Massimo


Iscritto all'albo:  
Geometri

Prov. Vercelli

N. 01512

Scheda n. 3

Scala 1:400

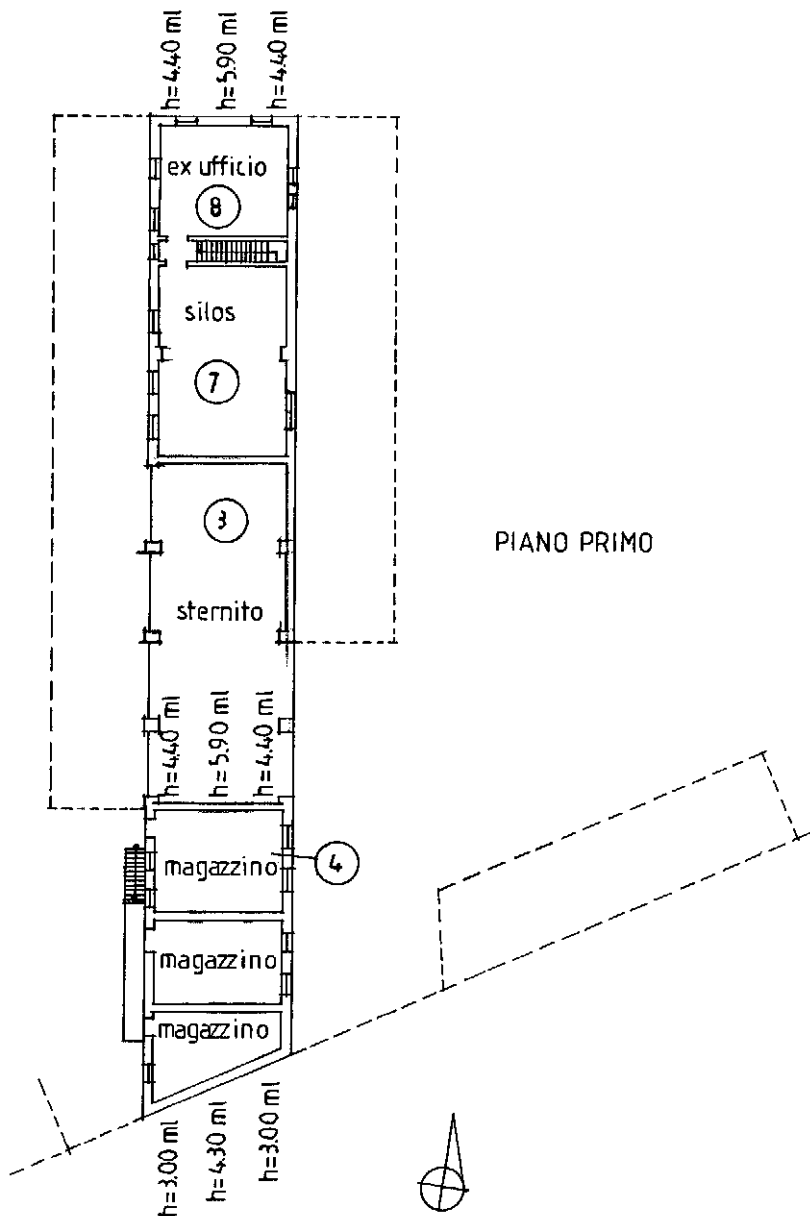

Ultima planimetria in atti



**Agenzia delle Entrate  
CATASTO FABBRICATI  
Ufficio Provinciale di  
Pavia**

Dichiarazione protocollo n. PV0175084 del 30/12/2013

Planimetria di u.i.u. in Comune di Dorno

Cascina Chiozzino

civ. SN

Identificativi Catastali:

Sezione:

Foglio: 2

Particella: 473

Subalterno: 2

Compilata da:  
Serenio Massimo


Iscritto all'albo:  
Geometri

Prov. Vercelli


N. 01512

Scheda n. 4

Scala 1:400

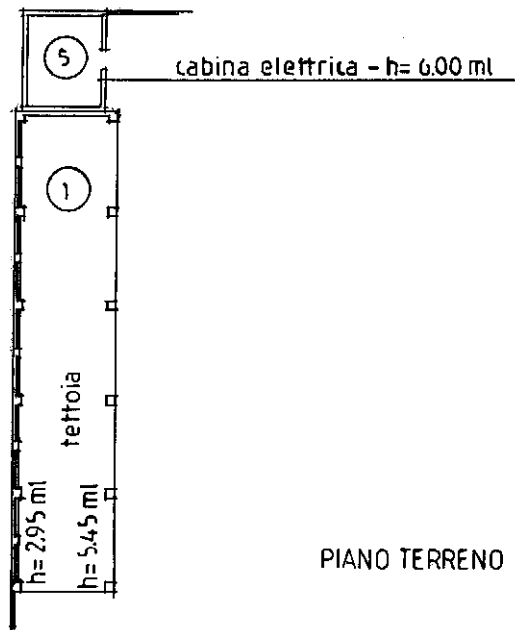

PIANO TERRENO

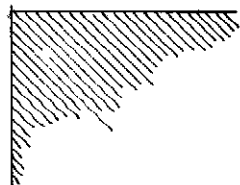

Ultima planimetria in atti



**Agenzia delle Entrate  
CATASTO FABBRICATI  
Ufficio Provinciale di  
Pavia**

Dichiarazione protocollo n. PV0175084 del 30/12/2013

Planimetria di u.i.u. in Comune di Dorno

Cascina Chiozzino

civ. SN

Identificativi Catastali:

Sezione:

Foglio: 2

Particella: 473

Subalterno: 2

Compilata da:  
Serenio Massimo


Iscritto all'albo:  
Geometri

Prov. Vercelli

N. 01512

Scheda n. 5

Scala 1:400

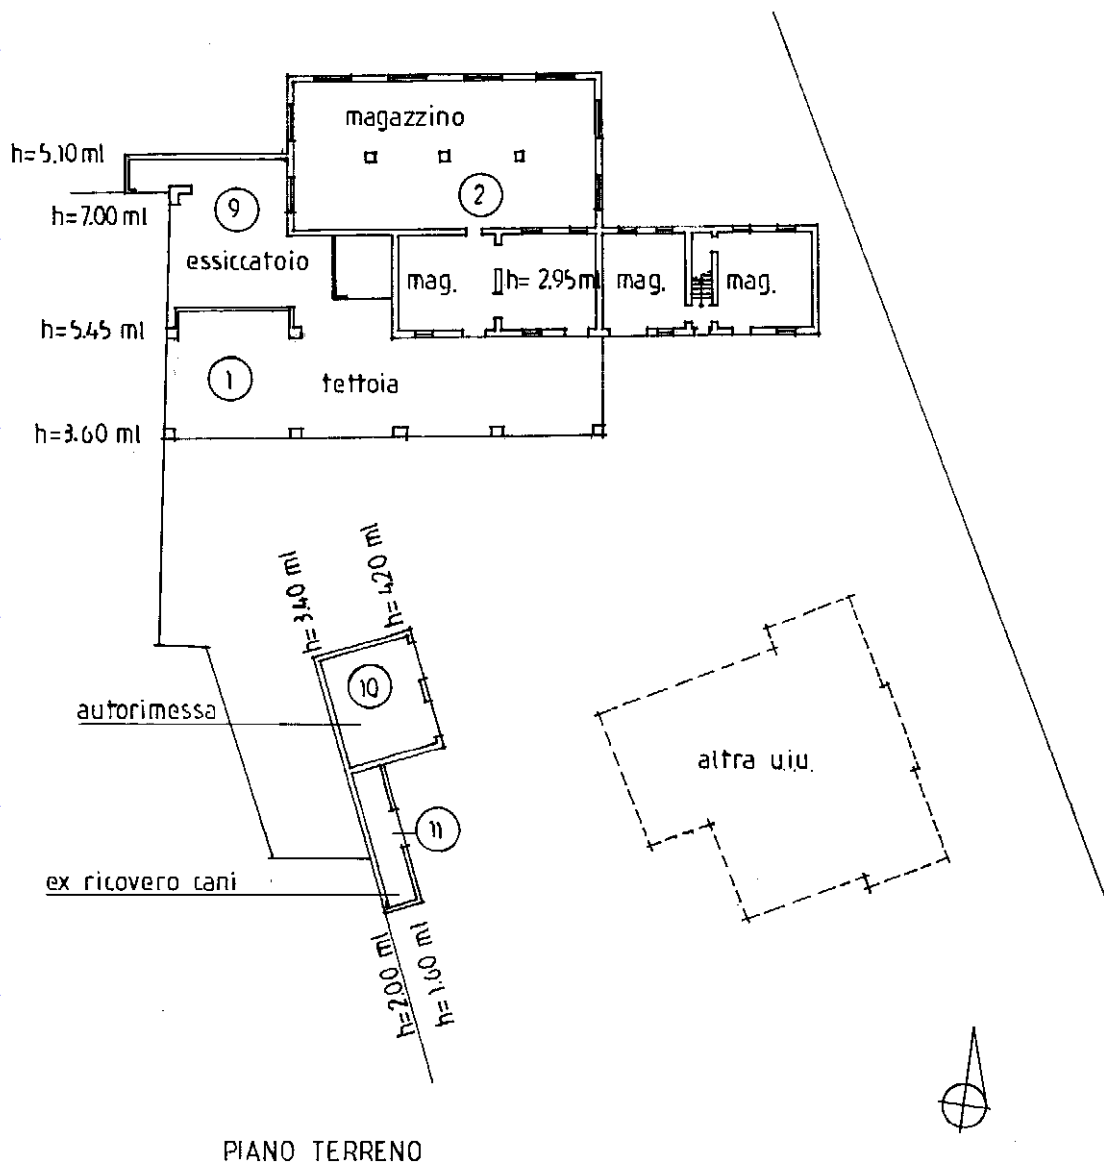

PIANO TERRENO

Ultima planimetria in atti



**Agenzia delle Entrate  
CATASTO FABBRICATI  
Ufficio Provinciale di  
Pavia**

Dichiarazione protocollo n. PV0175084 del 30/12/2013

Planimetria di u.i.u. in Comune di Dorno

Cascina Chiozzino

civ. SN

Identificativi Catastali:

Sezione:

Foglio: 2

Particella: 473

Subalterno: 2

Compilata da:  
Serenio Massimo


Iscritto all'albo:  
Geometri

Prov. Vercelli

N. 01512

Scheda n. 6

Scala 1:400

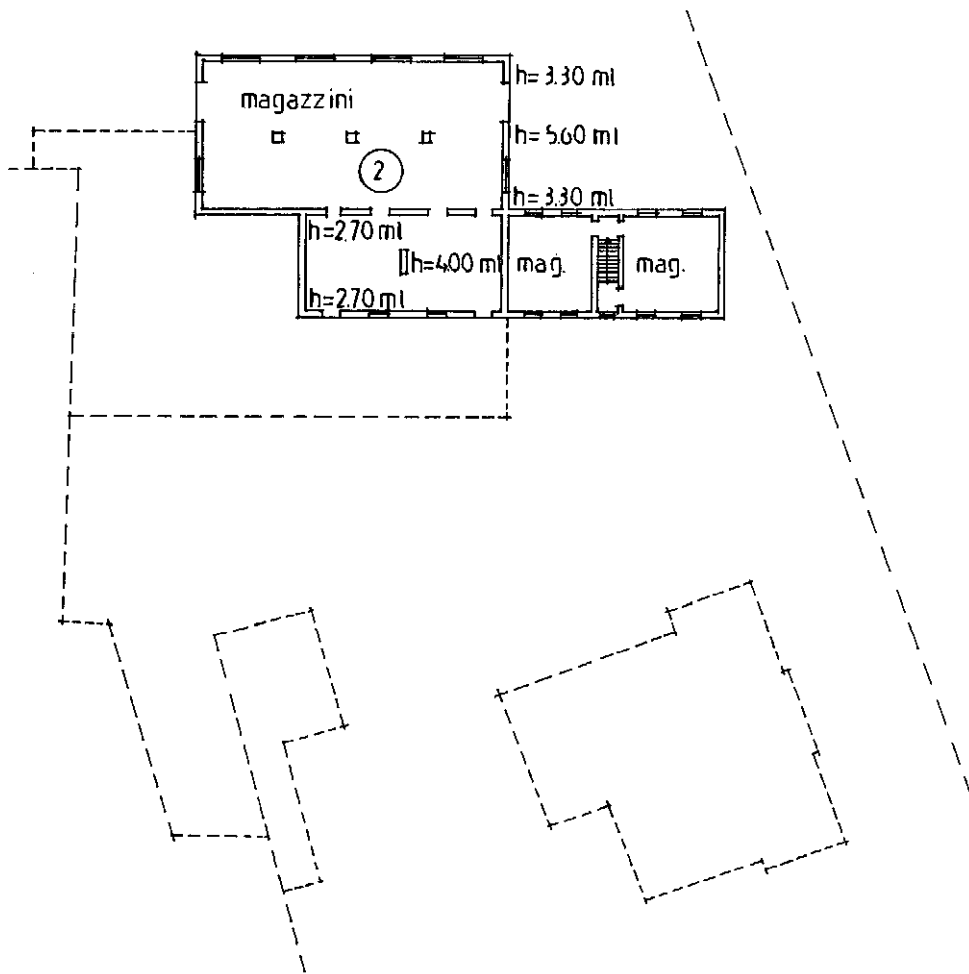

PIANO PRIMO



Ultima planimetria in atti



**Agenzia delle Entrate  
CATASTO FABBRICATI  
Ufficio Provinciale di  
Pavia**

Dichiarazione protocollo n. PV0101900 del 10/07/2015

Planimetria di u.i.u. in Comune di Dorno

Cascina Chiozzino

civ. SN

Identificativi Catastali:

Sezione:

Foglio: 2

Particella: 473

Subalterno: 3

Compilata da:  
Serenio Massimo


Iscritto all'albo:  
Geometri

Prov. Vercelli


N. 01512

Scheda n. 1

Scala 1:200

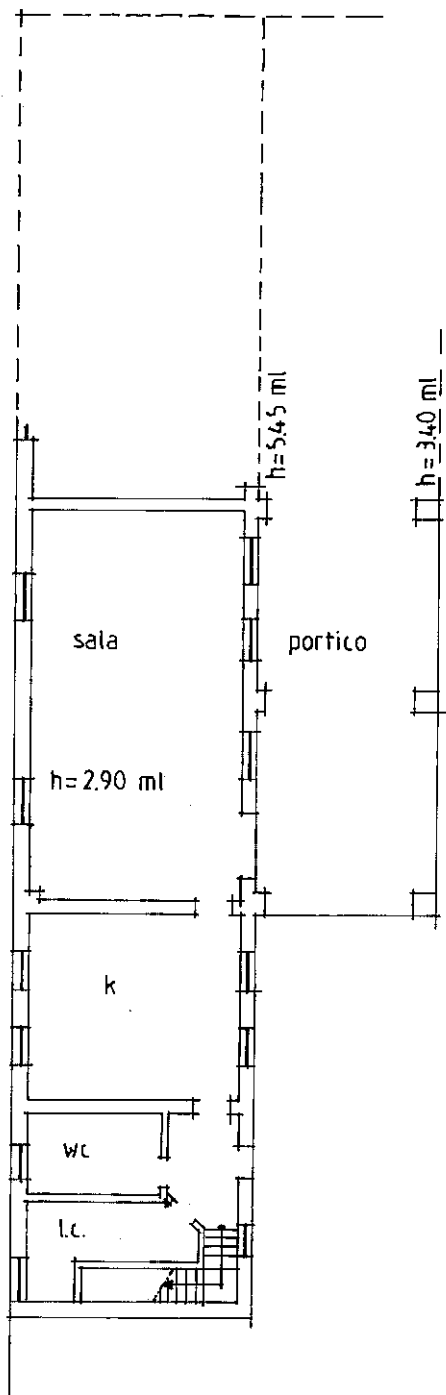

PIANO TERRENO

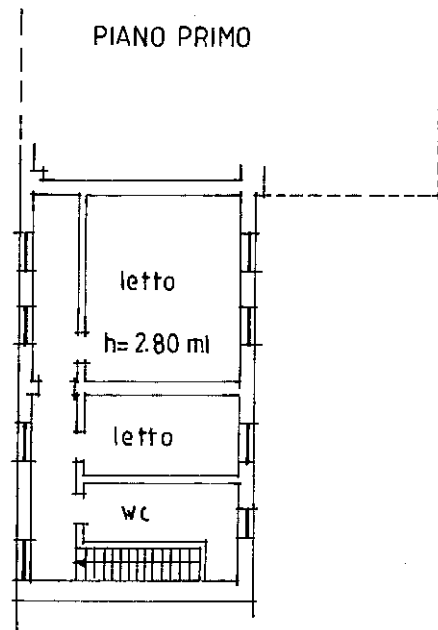

PIANO PRIMO

Ultima planimetria in atti

man-01



**Agenzia delle Entrate  
CATASTO FABBRICATI  
Ufficio Provinciale di  
Pavia**

Dichiarazione protocollo n. PV0175166 del 31/12/2013

Planimetria di u.i.u. in Comune di Dorno

Cascina Chiozzino

civ. SN

Identificativi Catastali:

Sezione:

Foglio: 2

Particella: 473

Subalterno: 3

Compilata da:  
Serenio Massimo


Iscritto all'albo:  
Geometri

Prov. Vercelli


N. 01512

Scheda n. 1

Scala 1:200

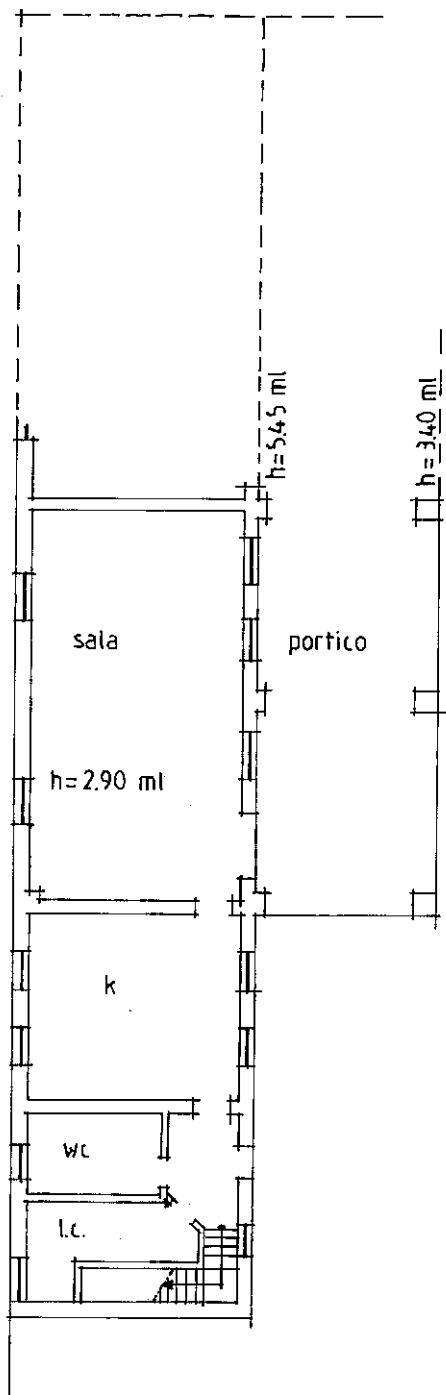

PIANO TERRENO

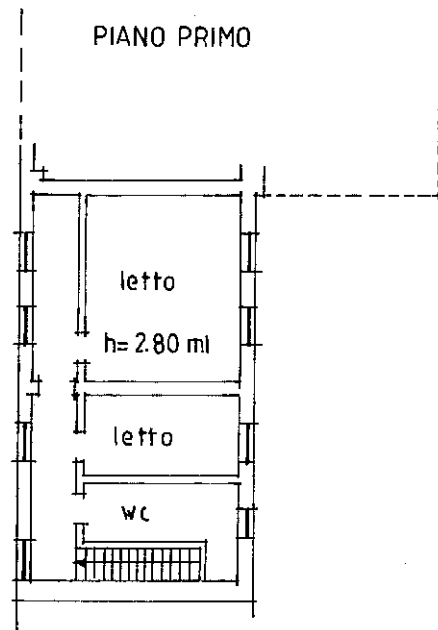

PIANO PRIMO


Planimetria non attuale





MINISTERO DELLE FINANZE  
DIREZIONE GENERALE DEL CATASTO E DEI SERVIZI TECNICI ERARIALI  
**NUOVO CATASTO EDILIZIO URBANO**  
(R. DECRETO-LEGE 18 APRILE 1949, N. 450)

Via per GARLASCO  
di PAVIA

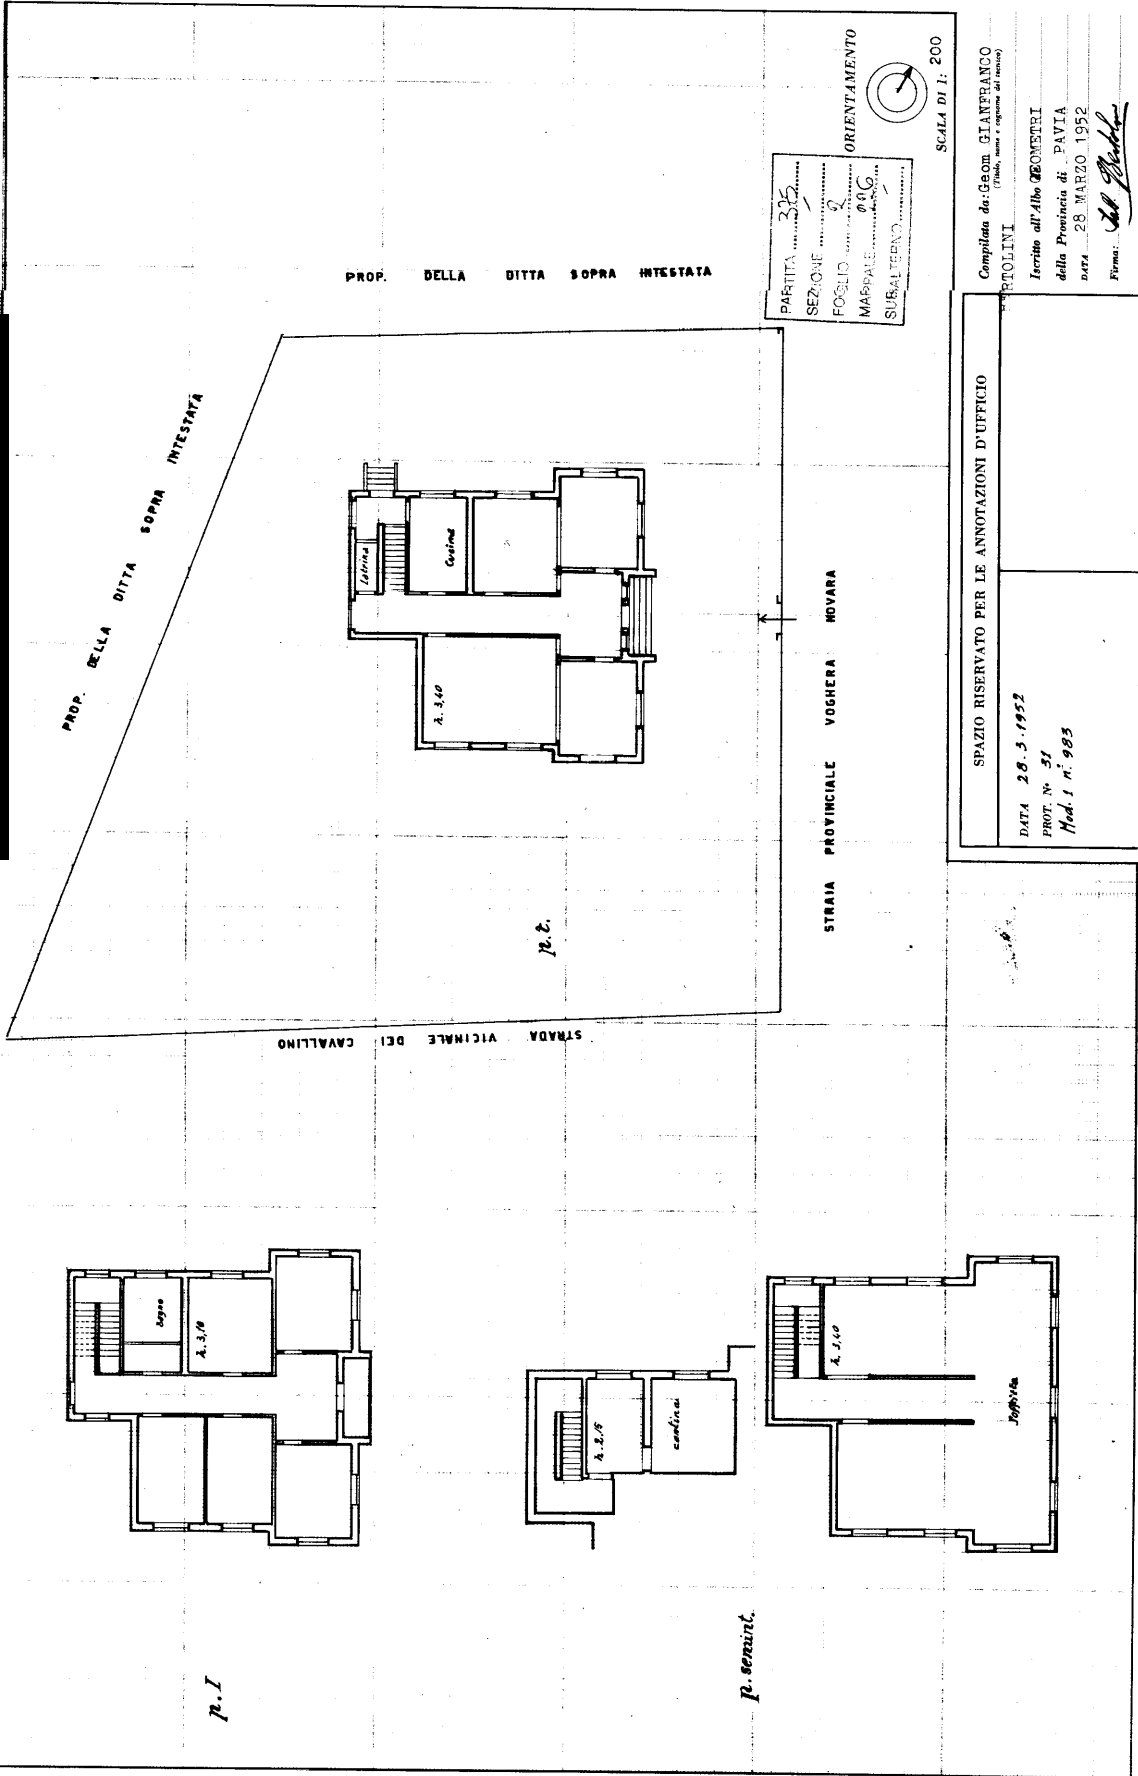

PARITTA ..... 325 .....  
 SEZIONE ..... 2 .....  
 FOGLIO ..... 416 .....  
 MAPPALE .....  
 SUBALTERNO .....



SCALA DI 1: 200

Completato da: Geom. GIANNFRANCO  
 PETOLINI  
 Iscritto all'Albo GEOMETRI  
 della Provincia di PAVIA  
 data 28 MARZO 1952  
 Firma: *Giannfranco Petolini*

SPAZIO RISERVATO PER LE ANNOTAZIONI D'UFFICIO  
 DATA 28-5-1952  
 PROT. N. 31  
 Mod. 1 n. 985

Ultima planimetria in atti

man 01

