


ALLEGATO A
Planimetrie


ZONA DISTACCO FABBRICATO C

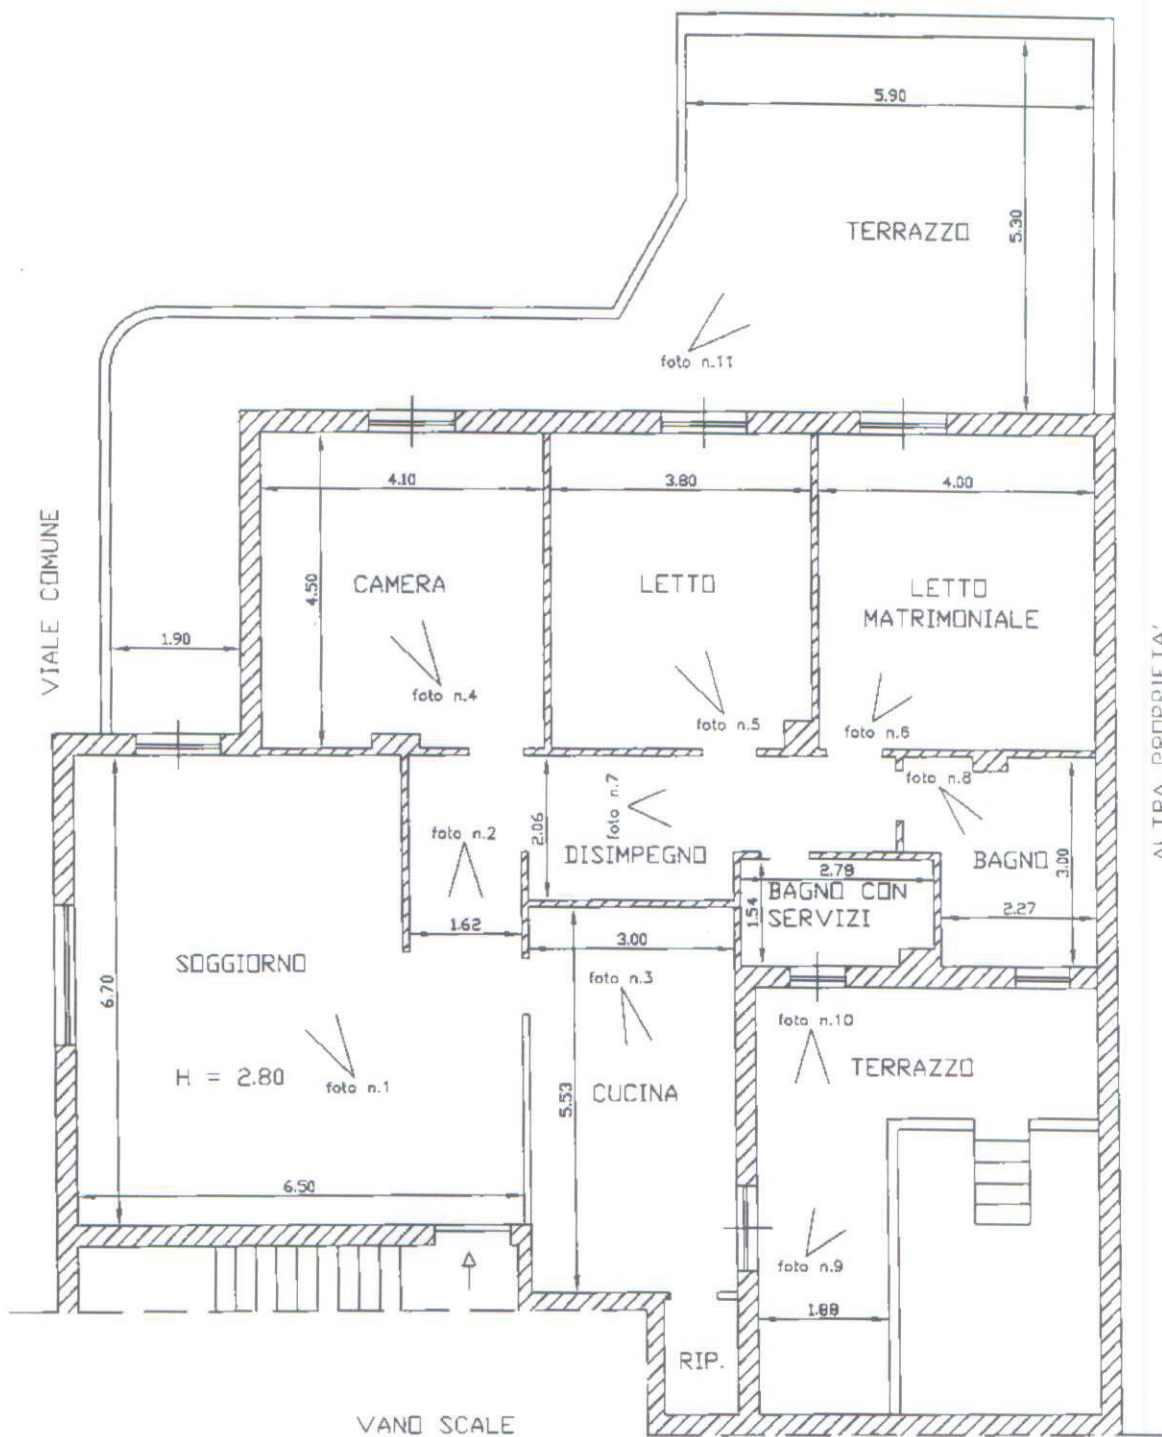

PLANIMETRIA APPARTAMENTO PIANO RIALZATO
 PROPRIETA' VIA ROMA N.79 (P.CO VITTORIA) - SCAFATI
 SCALA 1:100



SPAZIO DI MANOVRA

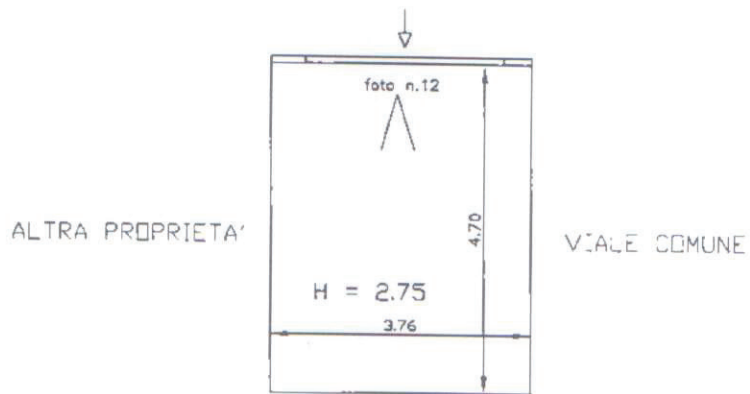

TERRAPIENO



PLANIMETRIA BOX - GARAGE PIANO SEMINTERRATO
PROPRIETA'
VIA ROMA N.79 (P.CO VITTORIA) - SCAFATI
SCALA 1:100

