


VIA RISORGIMENTO




VIA RISORGIMENTO

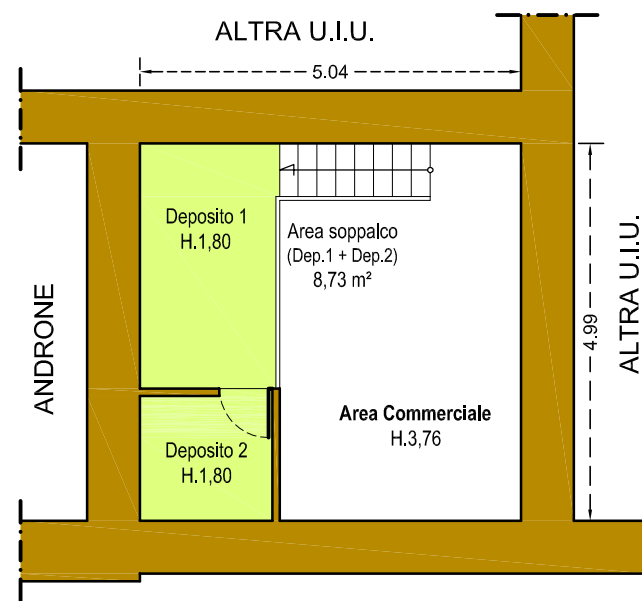

Rif. Aereo (foto web)


Superfici Nette	S.U.	S.N.R.
Area commerciale	21,91 m²	
Bagno	3,28 m²	
Soppalco		8,73 m²
<b>TOTALI m²</b>	<b>25,19 m²</b>	<b>8,73 m²</b>

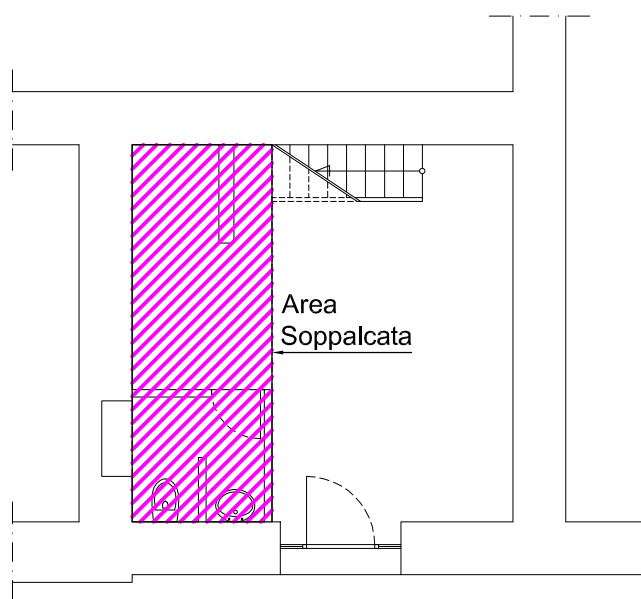

SUPERFICIE RAGGUAGLIATA DI VENDITA

DESCRIZIONE	SUPERFICIE REALE	SUPERFICIE CONSIDER.	COEFF.	SUPERFICIE DI VENDITA
Superficie Utile	25,19	= 25,19	x 1,00	= 25,19
Inc. 10% muratura	25,19	= 25,19	x 0,10	= 2,51
S.N.R.	8,73	= 8,73	x 0,50	= 4,36


Superficie ragguagliata di vendita mq. 32,00 **TOTALE mq. 32,06**

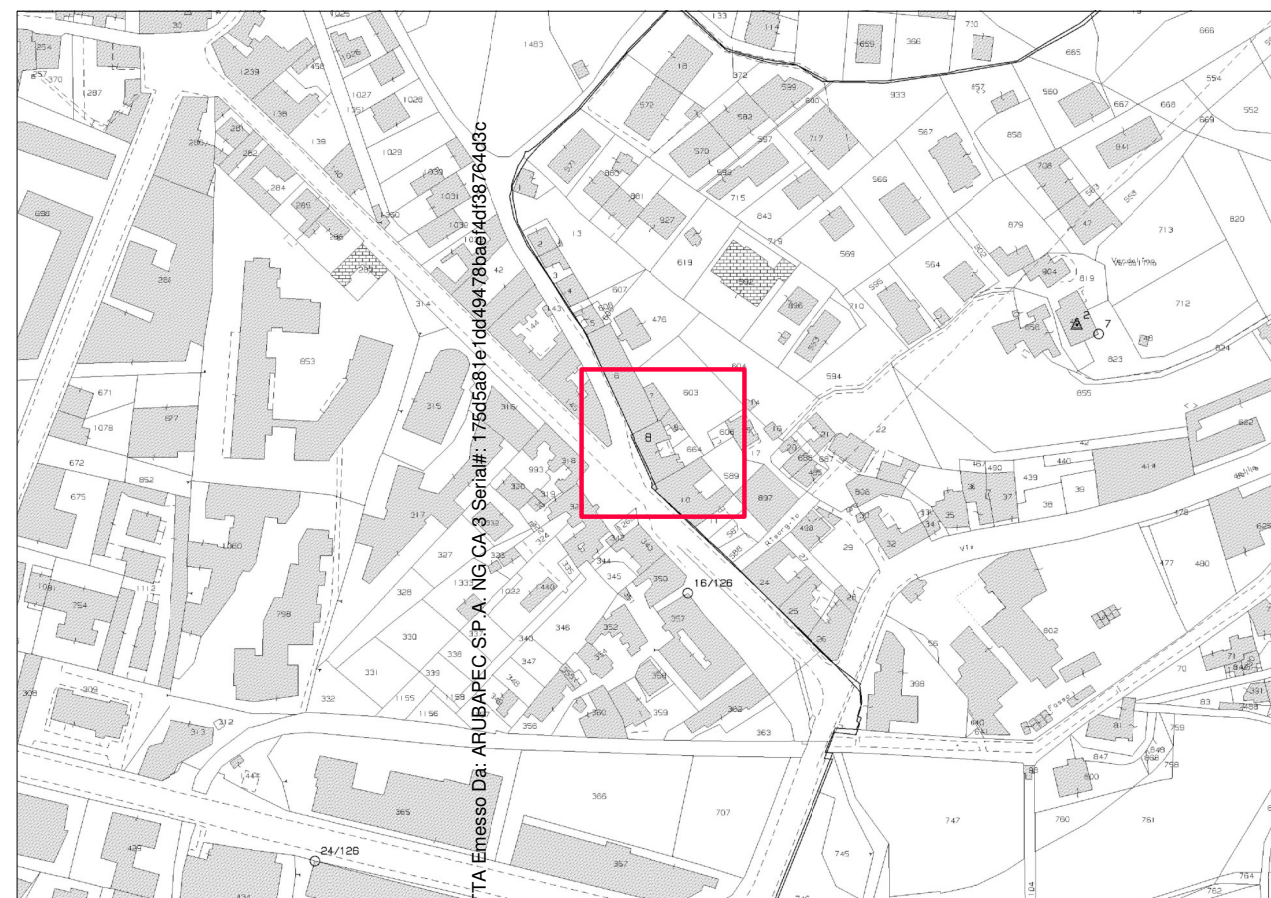

Rif. Catastale

Arch. Elisabetta Iorio

Via F. Baracca n.9 - 80012 Calvizzano (NA)  
cell. +39 349 6027420  
email: iorio.e@libero.it - pec: elisabetta.iorio@archiworldpec.it

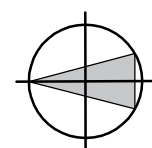

Elaborato : Rilievo metrico

Data : 30.06.2023

Scala : 1:100

Il C.T.U. Arch. Elisabetta Iorio

