

TRIBUNALE DI CREMONA

Esecuzione Immobiliare n.4/2021 R.G.E.
a cui è riunita la n.127/2022 R.G.E.
promossa da DEUTSCHE BANK MUTUI S.p.A.

Immobili in Piacenza, Via Bardelle n.23
IDENTIFICAZIONE LOTTI A.1-A.2-A.3-A.5

– TAVOLA 1 –
Allegato B1


IL CTU



Roberto Palù geometra - Via Ponchielli n.1 - Soresina (Cremona)

tel.: 0374-417444 - e-mail: 0709geom.roberto@gmail.com

- Legenda
- Lotto A.1 - foglio 4 - mappale 85 - sub. 505-506
 - Lotto A.2 - foglio 4 - mappale 85 - sub. 509-510
 - Lotto A.3 - foglio 4 - mappale 85 - sub. 511-512
 - Lotto A.5 - foglio 4 - mappale 85 - sub. 518-519

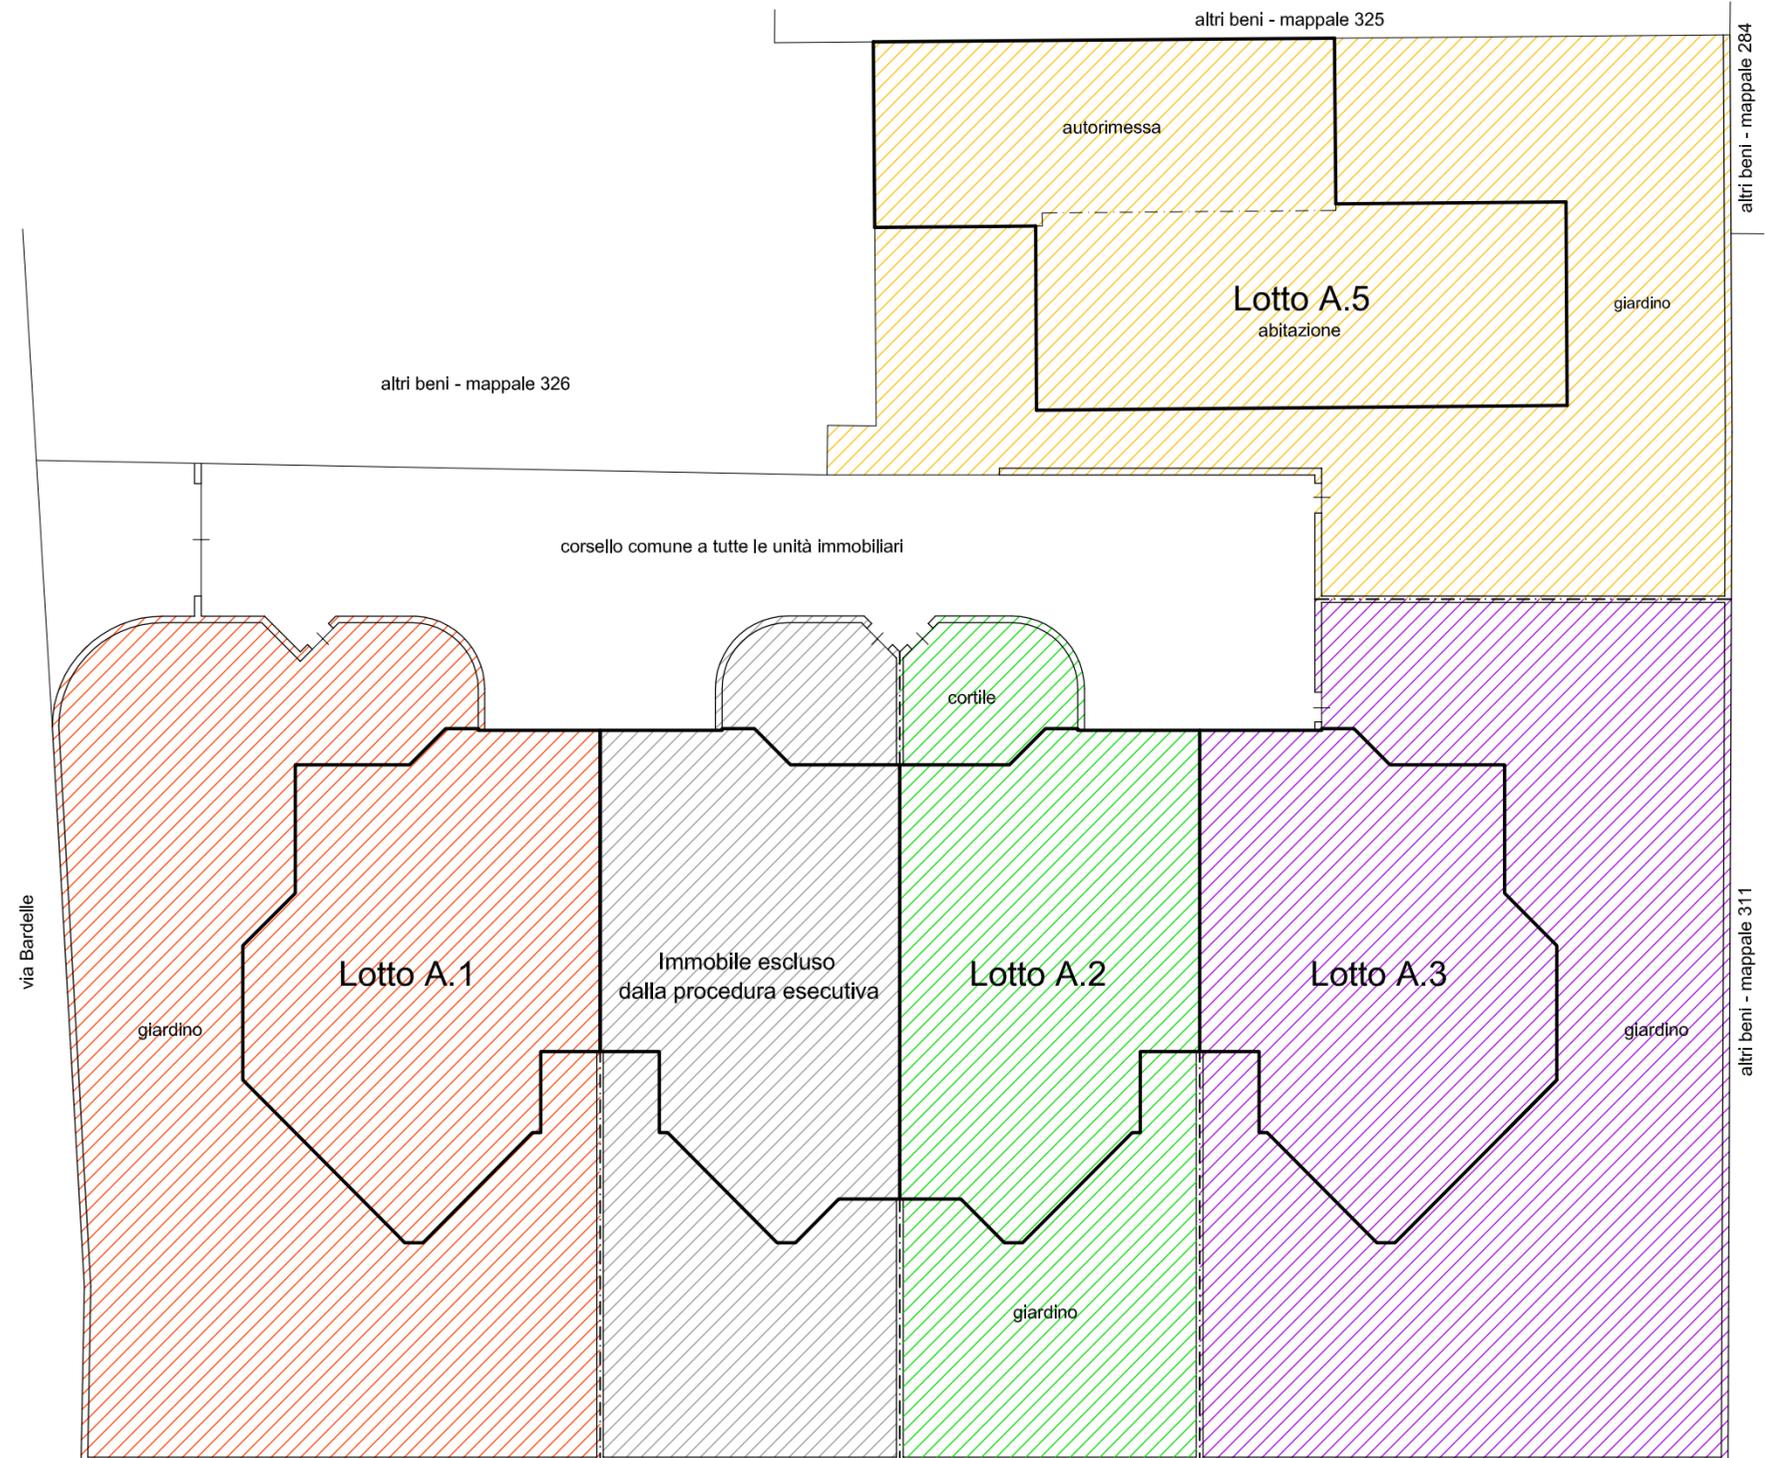

PIANO TERRA

altri beni - mappale 89 - linea ferroviaria Codogno-Mantova

