



# STATO RILEVATO

CORRIDOIO COMUNE

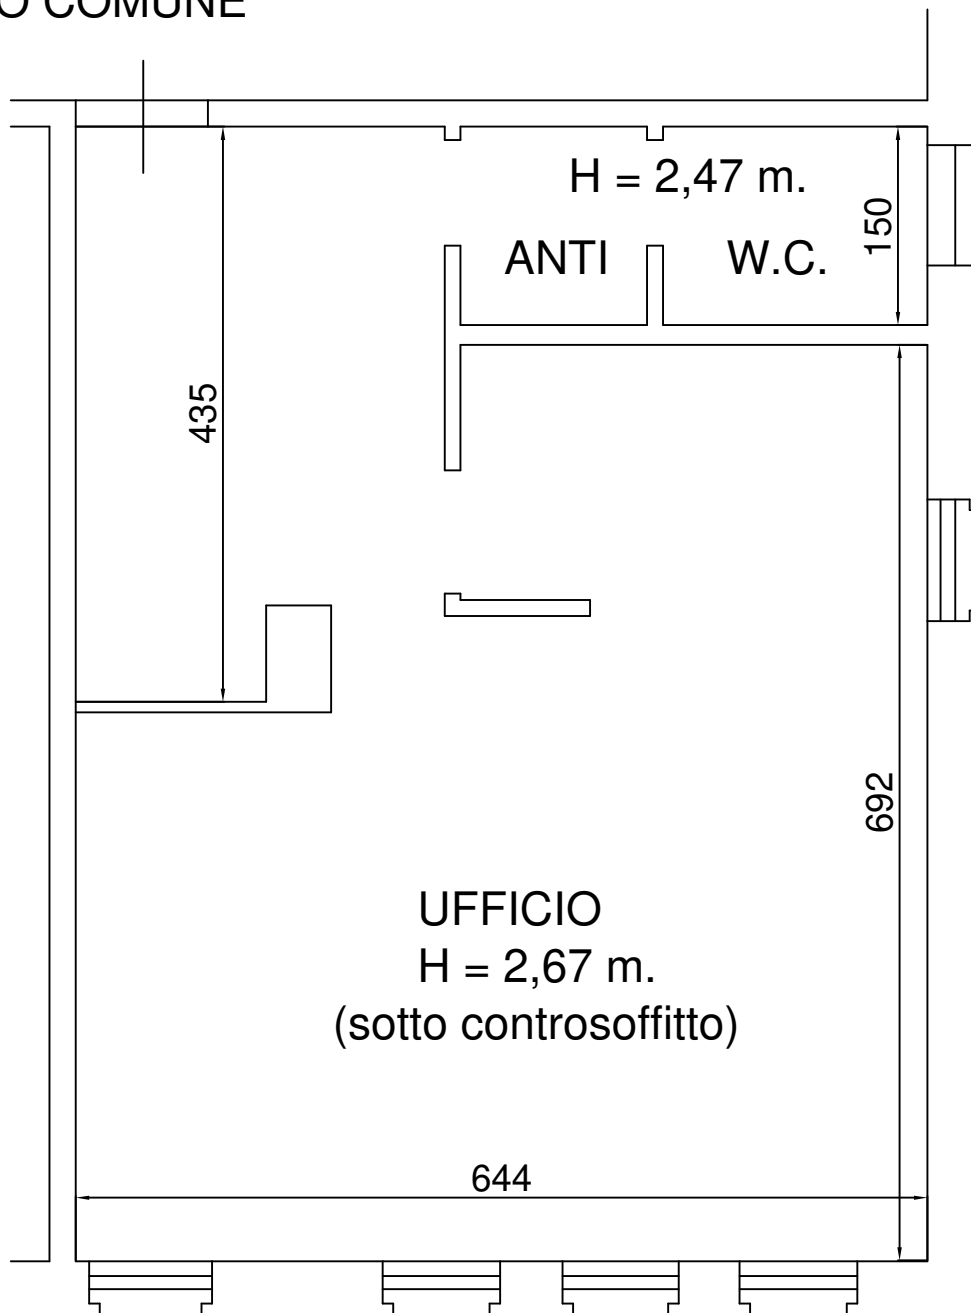

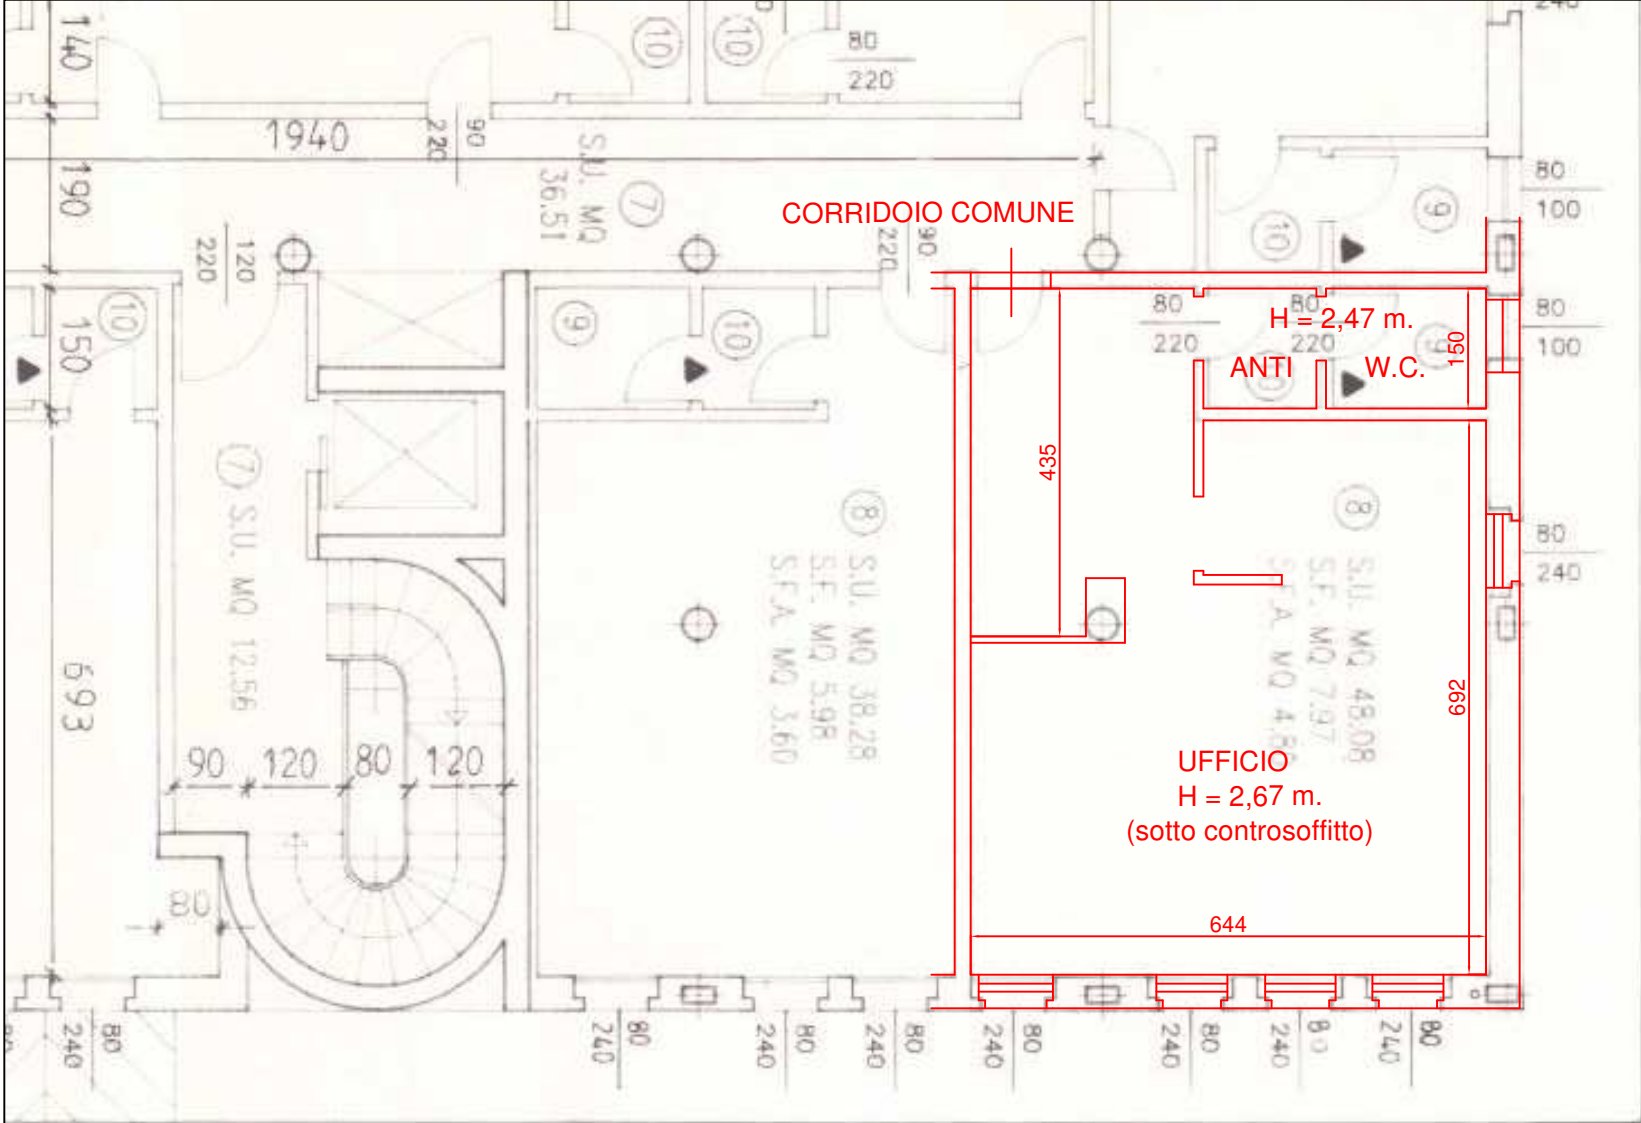

CORRIDOIO COMUNE

H = 2,47 m.


ANTI


W.C.

UFFICIO

H = 2,67 m.

(sotto controsoffitto)

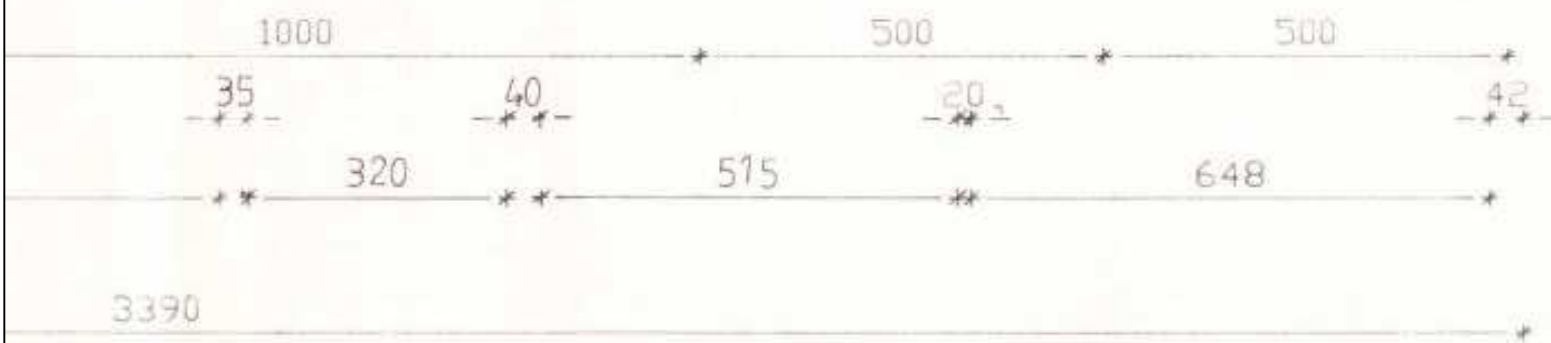

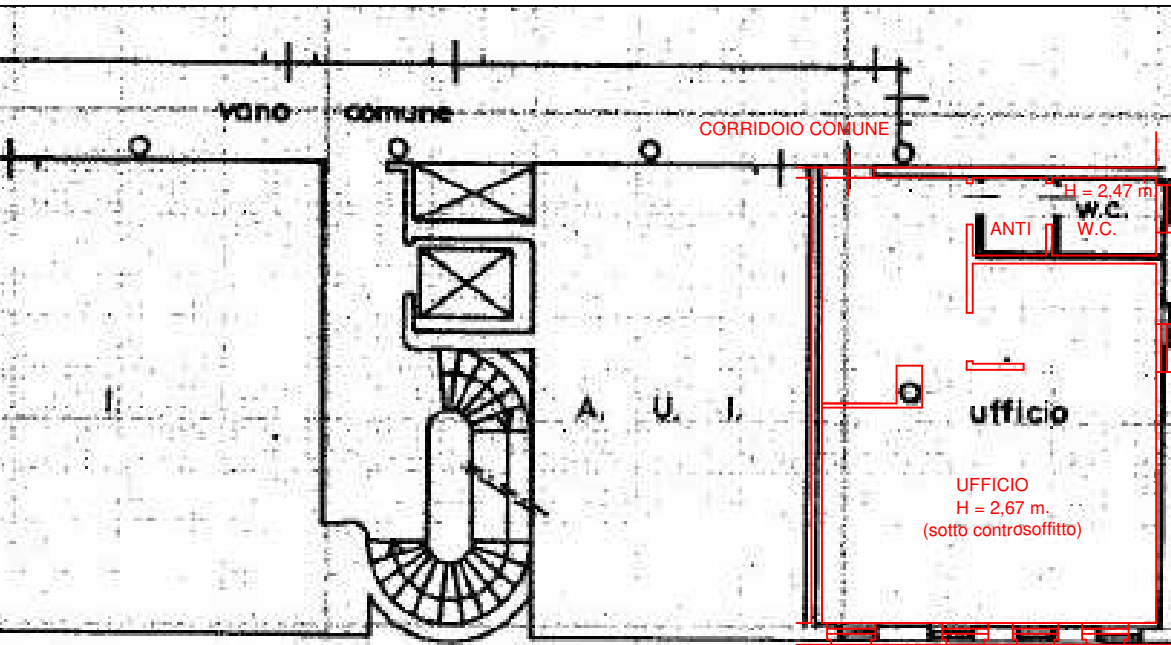

piano secondo

h. 270

