



PIANO SOTTOTETTO

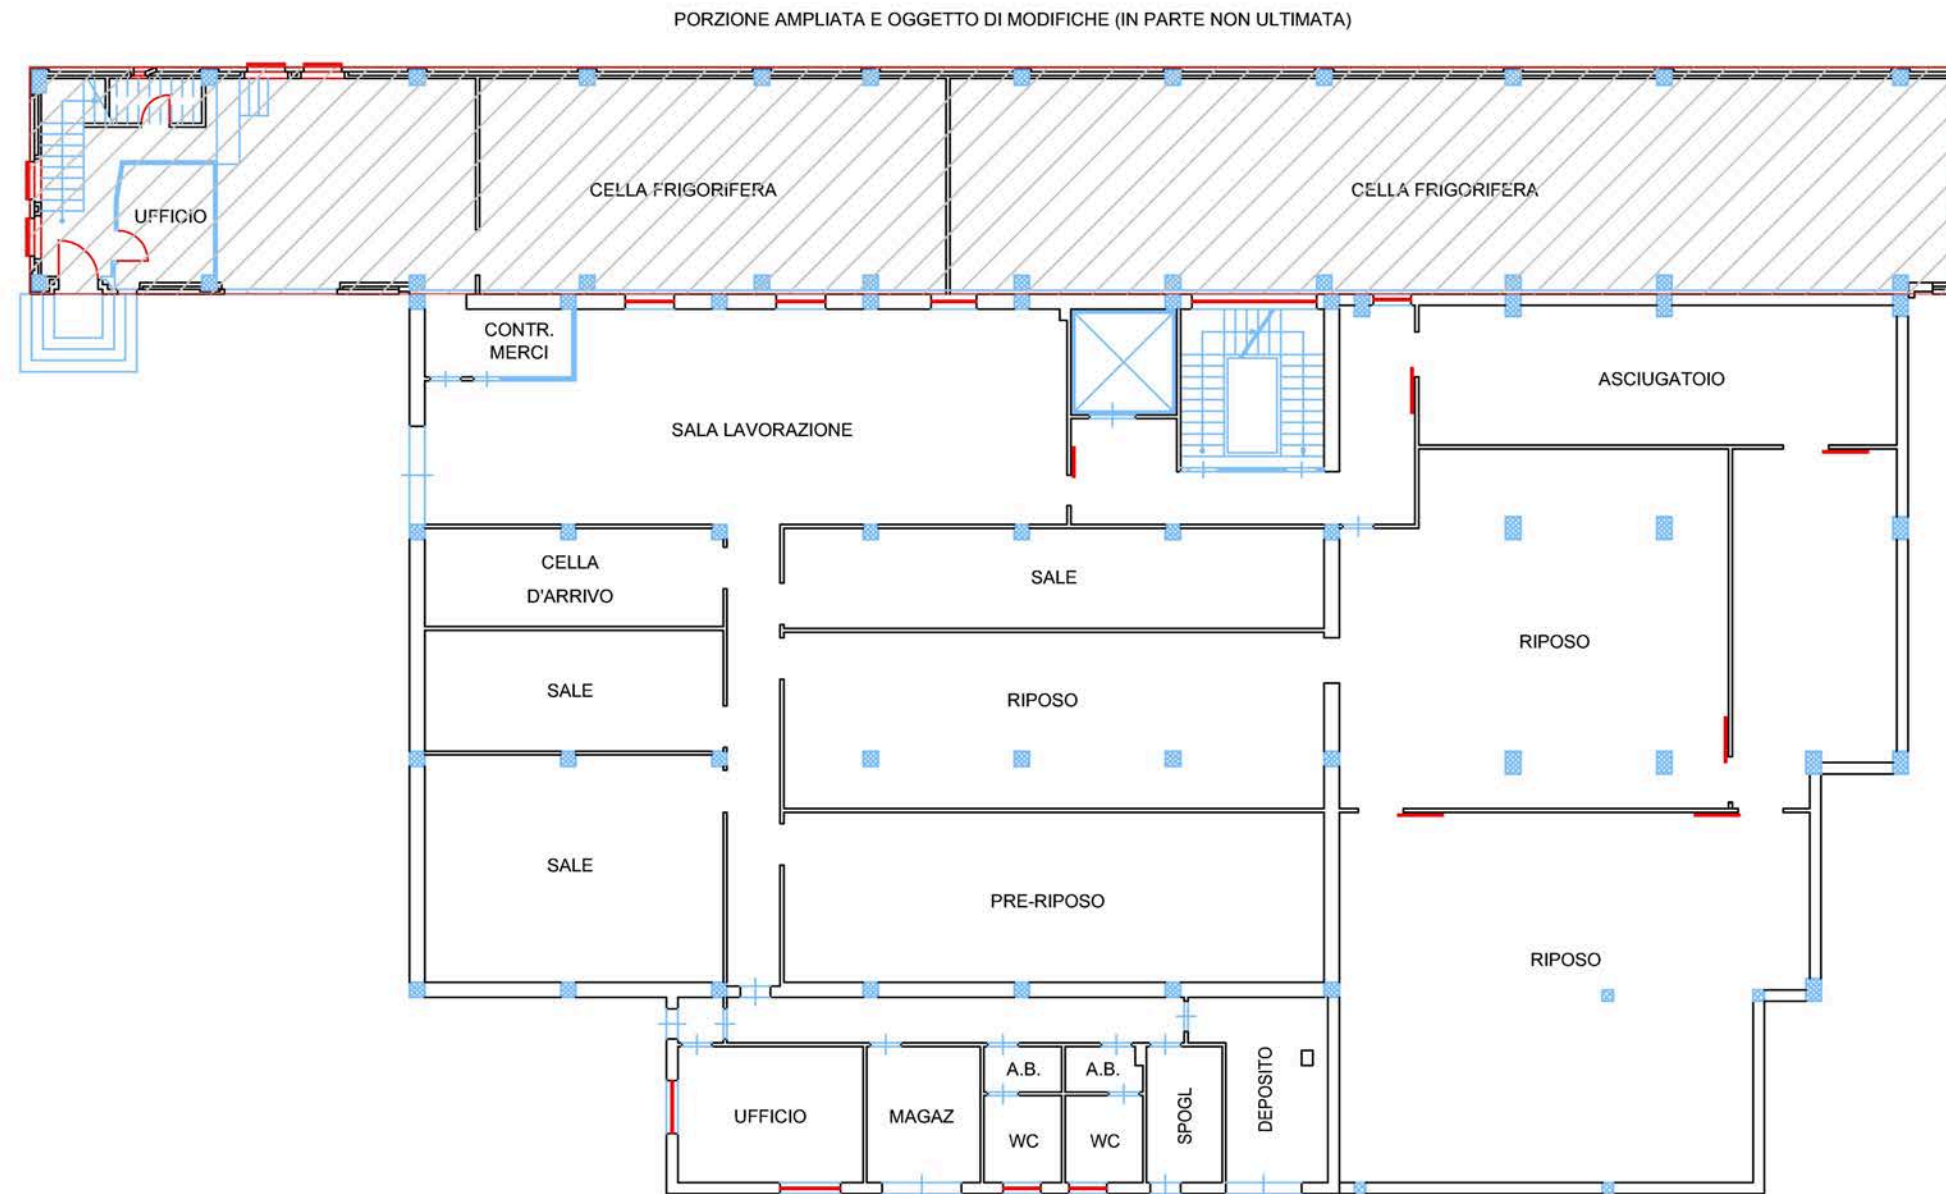


PIANO TERRA

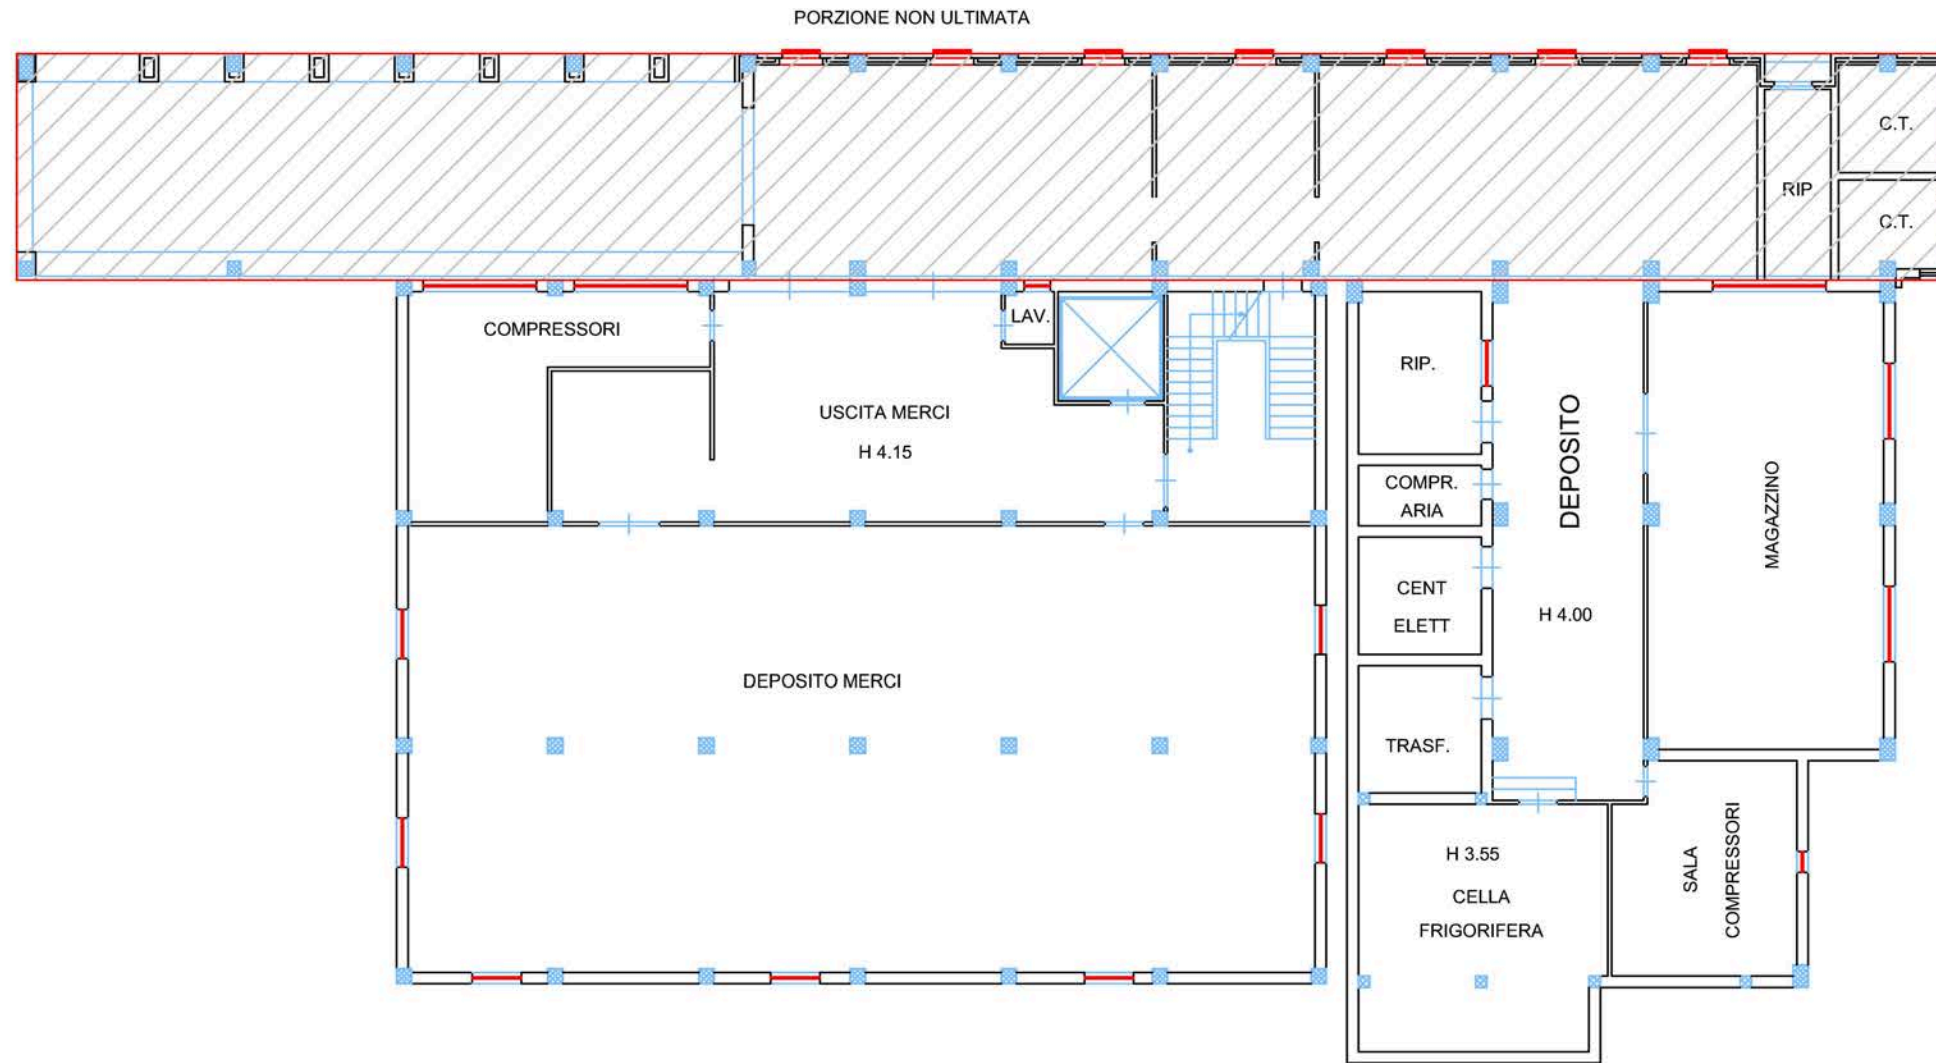

PIANO SEMINTERRATO

STRALCIO PLANIMETRIA CATASTALE SCALA 1:2000

Lotto n.1 (Unico)

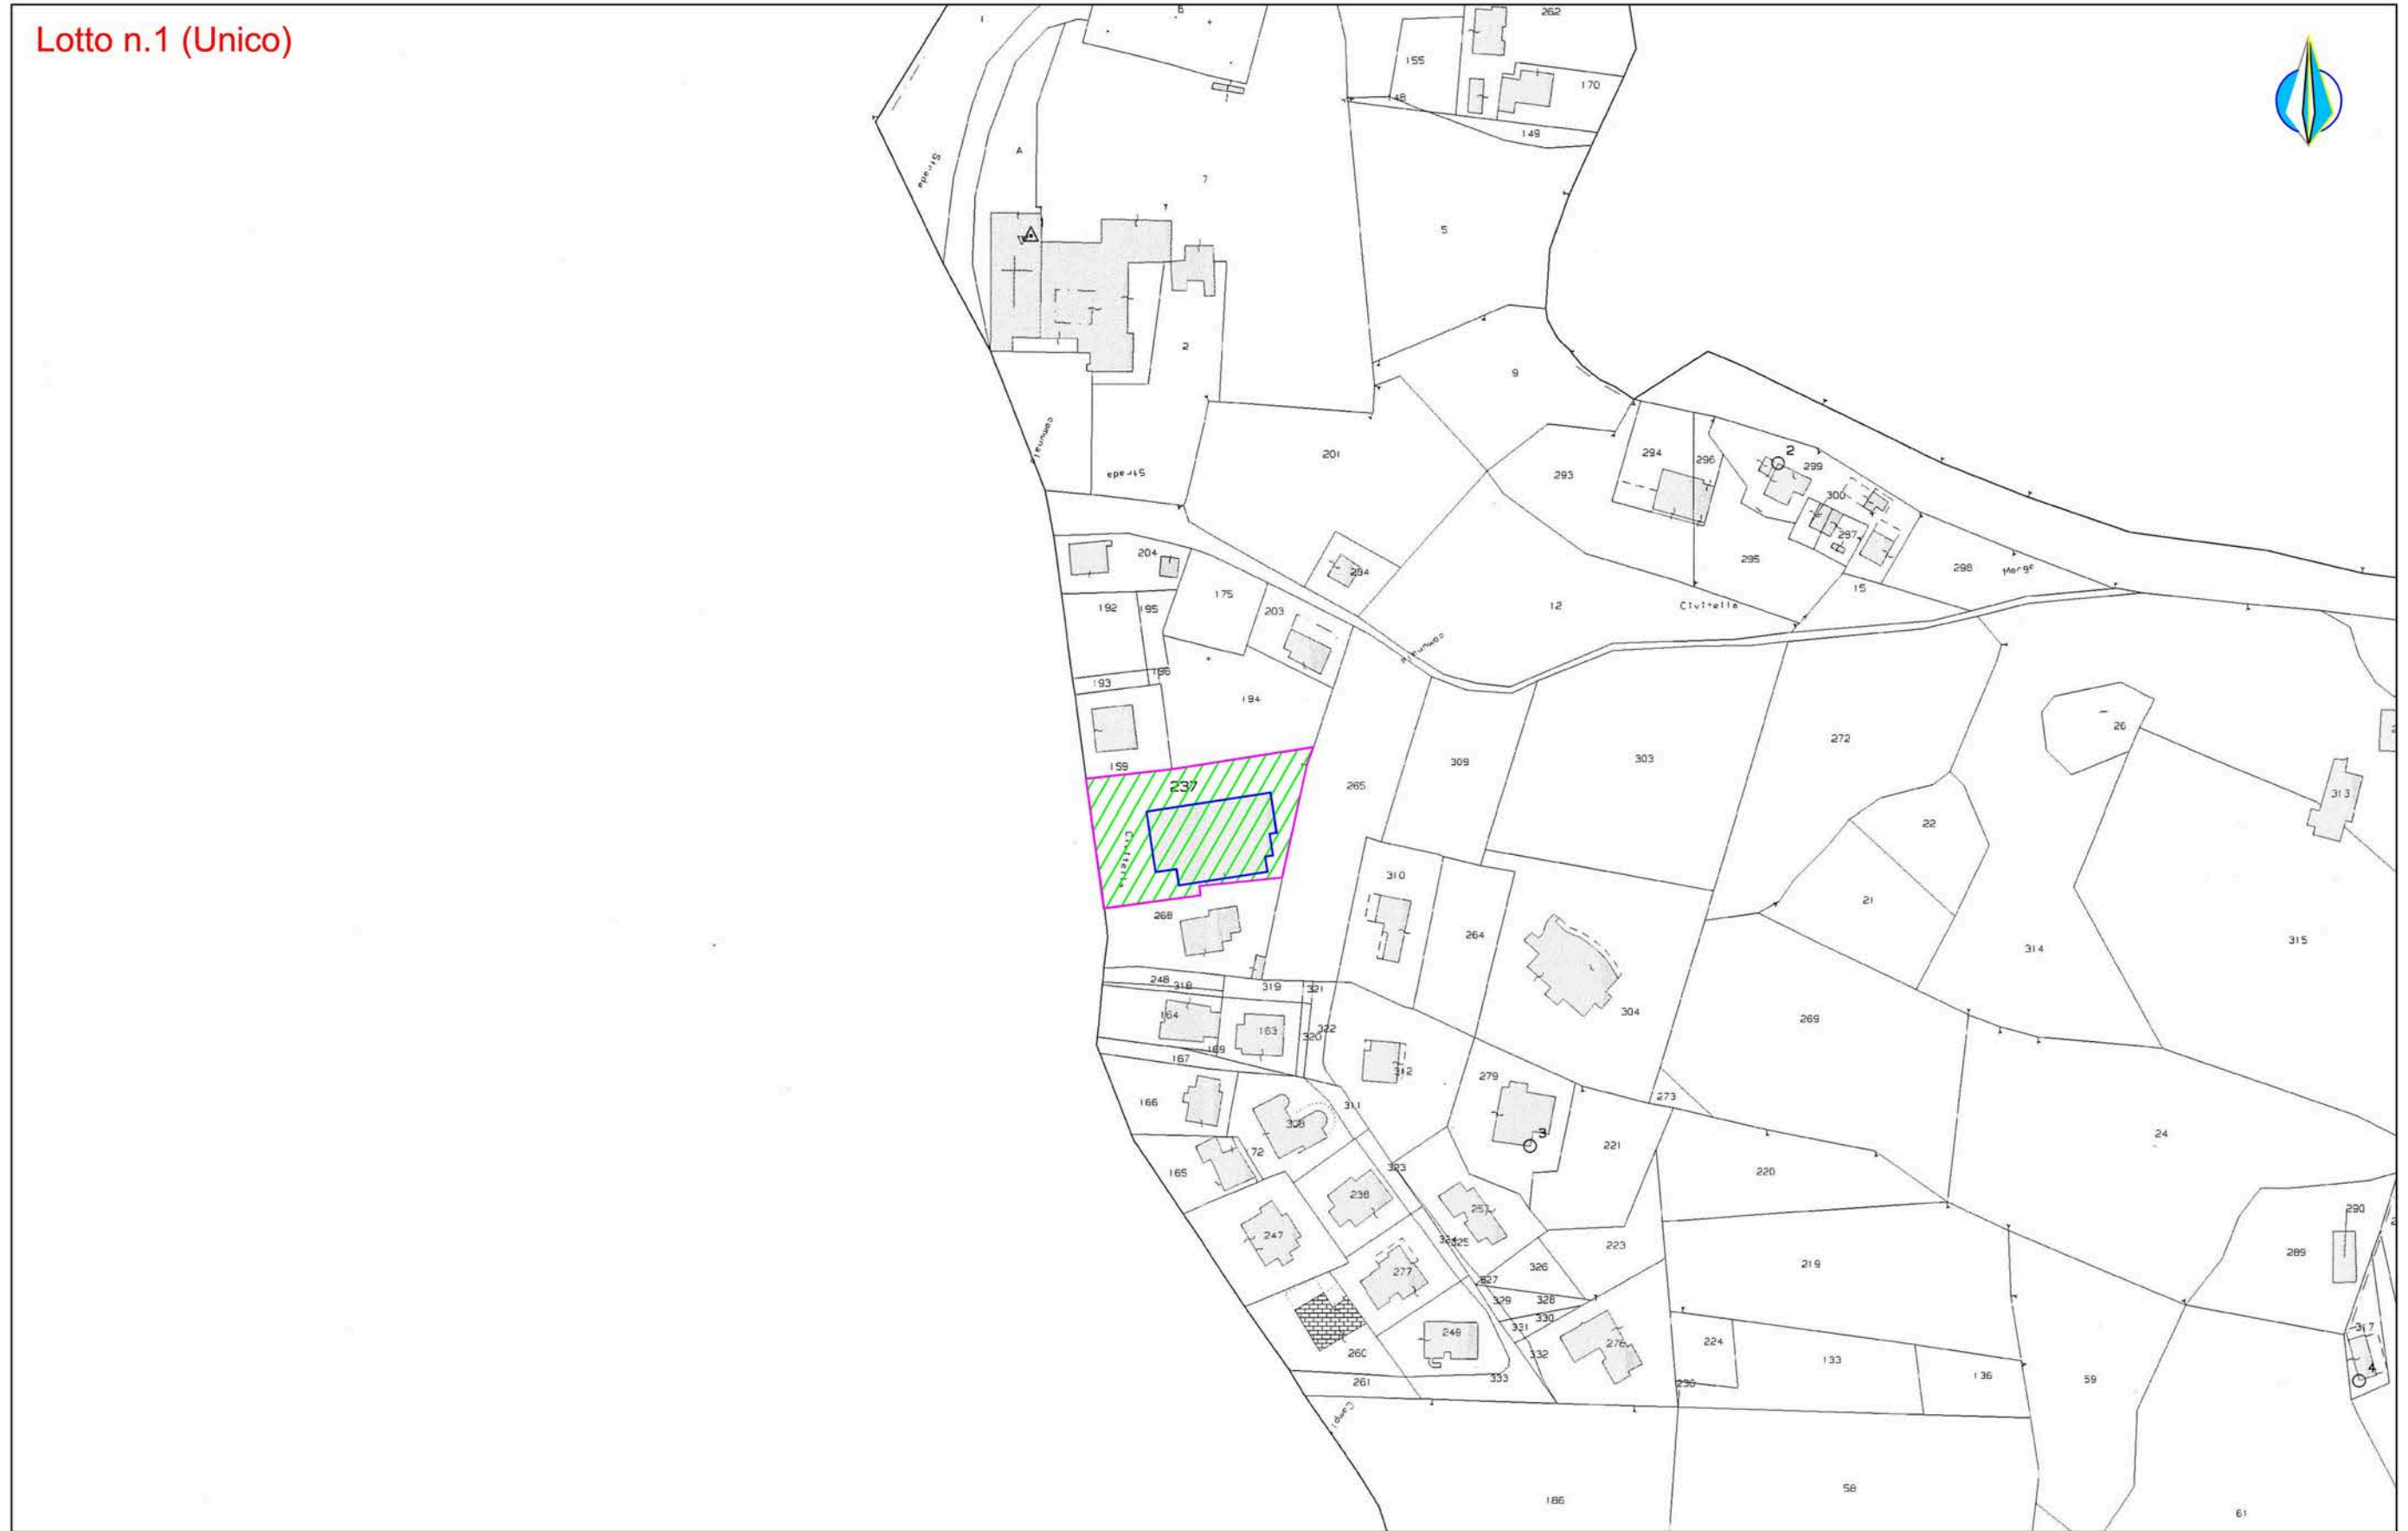

Comune di Civitella del Tronto - Frazione Colle Santa Maria/Via San Francesco D'Assisi - Foglio 57 particella 237