


COMUNE DI CAPOTERRA

CITTA' METROPOLITANA DI CAGLIARI

VIA TREVISO

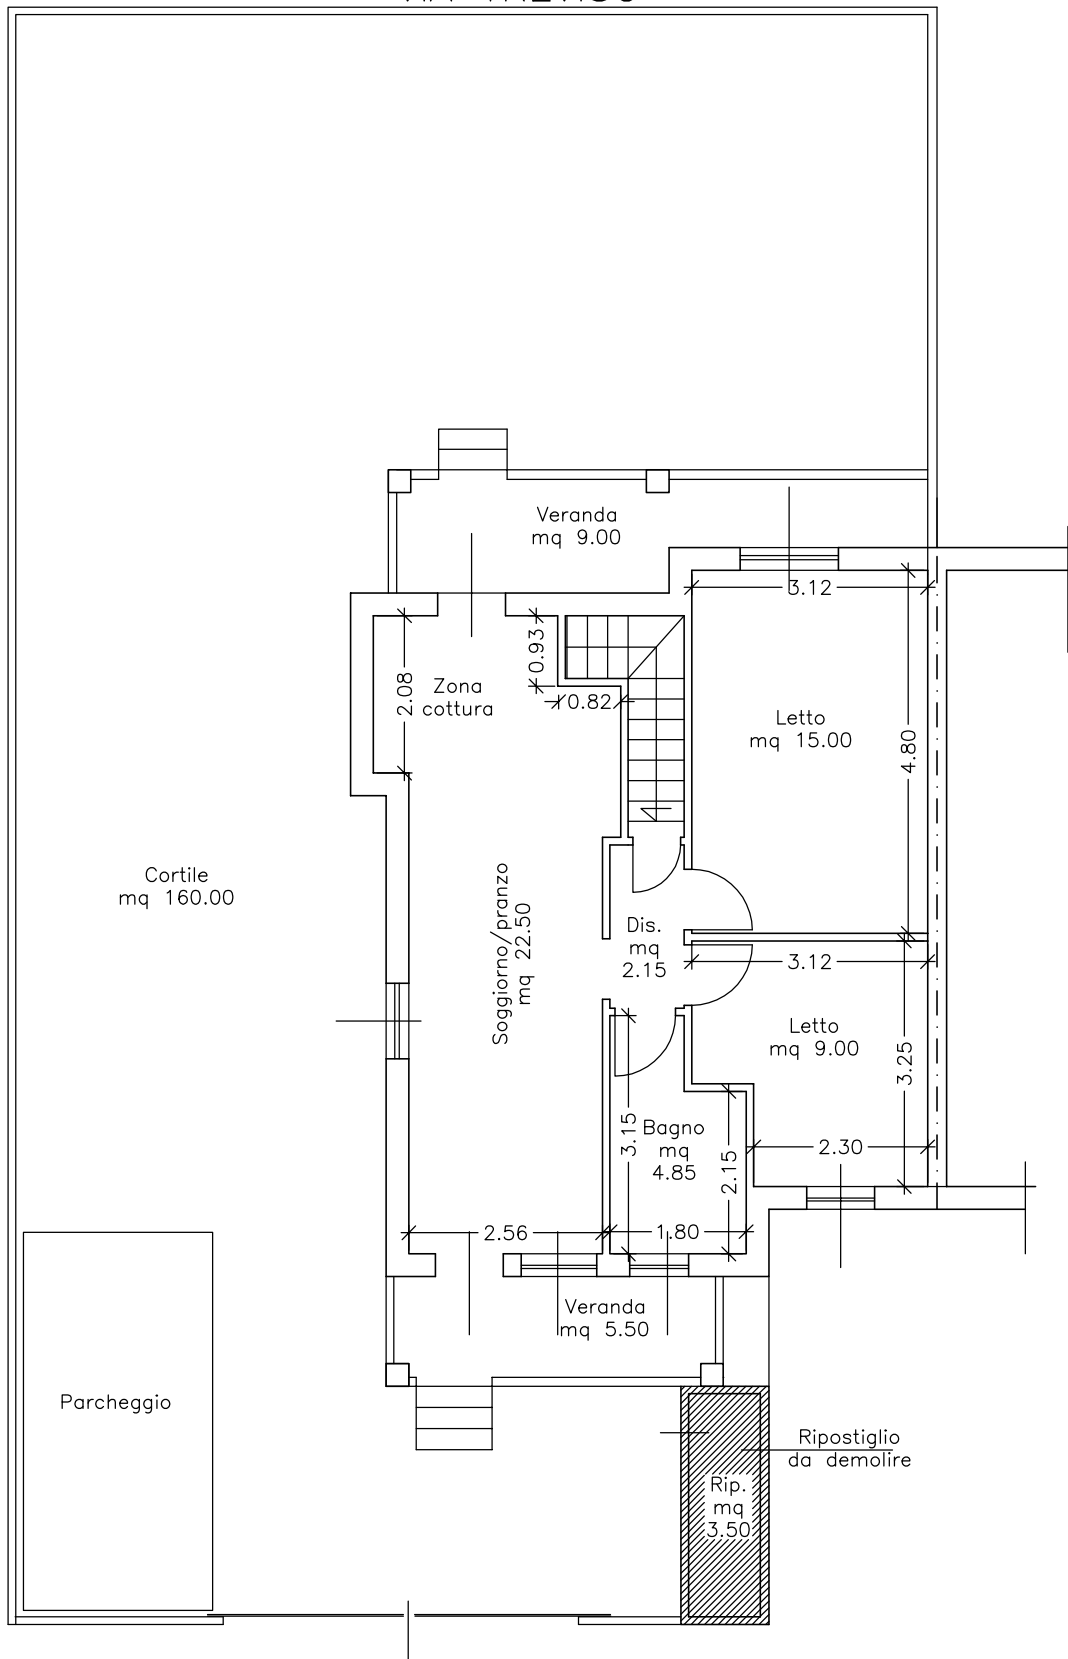

PIANTA PIANO TERRA

R.Es. 365/21