


## SEZIONE AA

scala 1:100

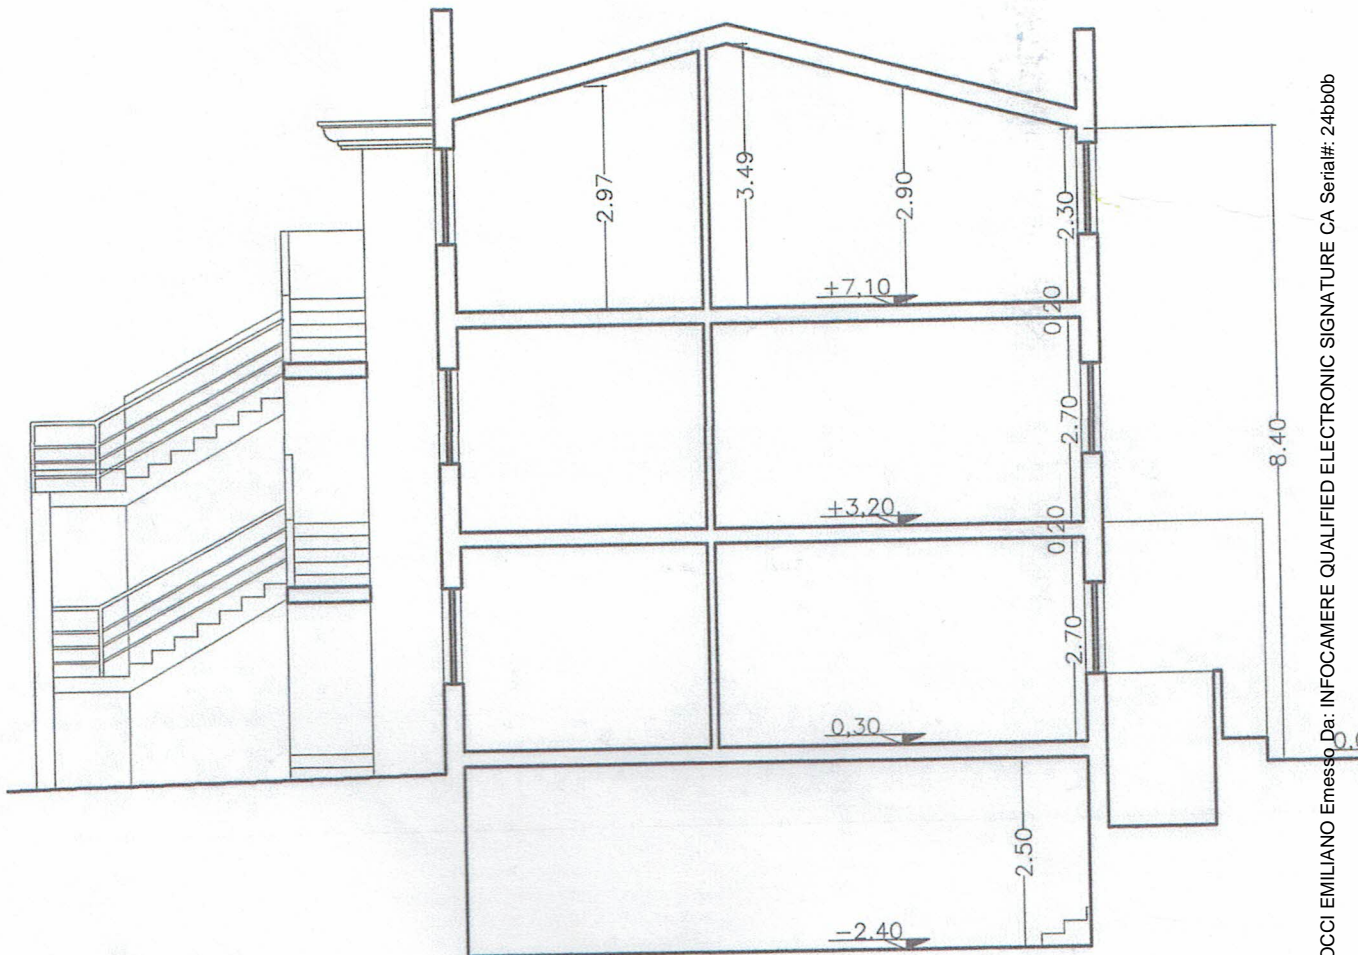

## SEZIONE BB

scala 1:100

