


Firmato Da: MONACELLI DONATELLA Emesso Da: ARUBAPEC S.P.A. NG CA 3 Serial#: 6ac3422081c2b1ad40e971566068





Firmato Da: MONACELLI DONATELLA Emesso Da: ARUBAPEC S.P.A. NG CA. 3 Serial#: 6ac34c23081c2b1ad404e971566068



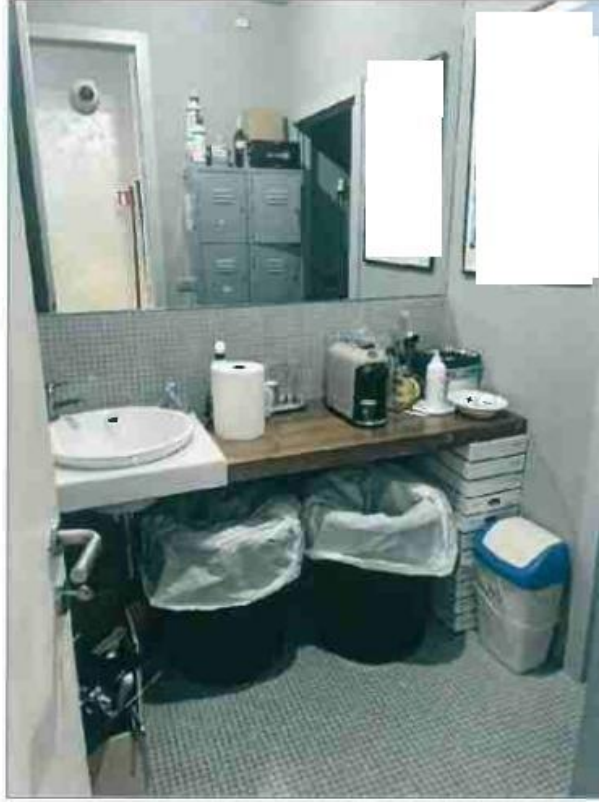

Firmato Da: MONACELLI DONATELLA Emesso Da: ARUBAPEC S.P.A. NG CA 3 Serial#: 6ac3423081c2b1ad40e971566068





Firmato Da: MONACELLI DONATELLA Emesso Da: ARUBAPECS.P.A. NG CA. 3 Serial#: 6ac34c23081c2b1ad404e971566068




Data 29/12/2022 - n. T262584 - Rischiodato Termaco


ELABORATO PLANIMETRICO
Completato da:
Iscritto all'albo:

**Agencia delle Entrate
CATASTO FABBRICATI
Ufficio Provinciale di
Perugia**

Comune di Torgiano Protocollo n. PG00107/0 del 30/01/2017
Sezione: Foglio: 34 Particella: 335 Tipo Mappale n. del
Dimostrazione grafica dei subaltera Scala 1 : 500

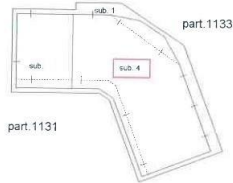

PIANO TERRA

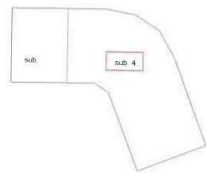

PIANO INTERRATO
(intercapedine ventilata)



Elaborato Planimetrico - Comune di Torgiano - Sezione 34 - Foglio 34 Particella 335

Firma Di: MONACELLI DONATELLA EMESSO DA: ARUBAPEC S.P.A. NO CA 3 Servizi: 6ac3c23081c7d34d40e971590068


Il Nostro planimetrico in atti

Data 29/12/2022 - n. T262584 - Rischiodato: Termaco

Scale subaltera: 1 - Formata a scala: 1:500 - Formata a scala: 1:500 - Formata a scala: 1:500 - Formata a scala: 1:500

Direzione Provinciale di Perugia Ufficio Provinciale - Territorio - Direttore

Vis. tel 10.90 euro)

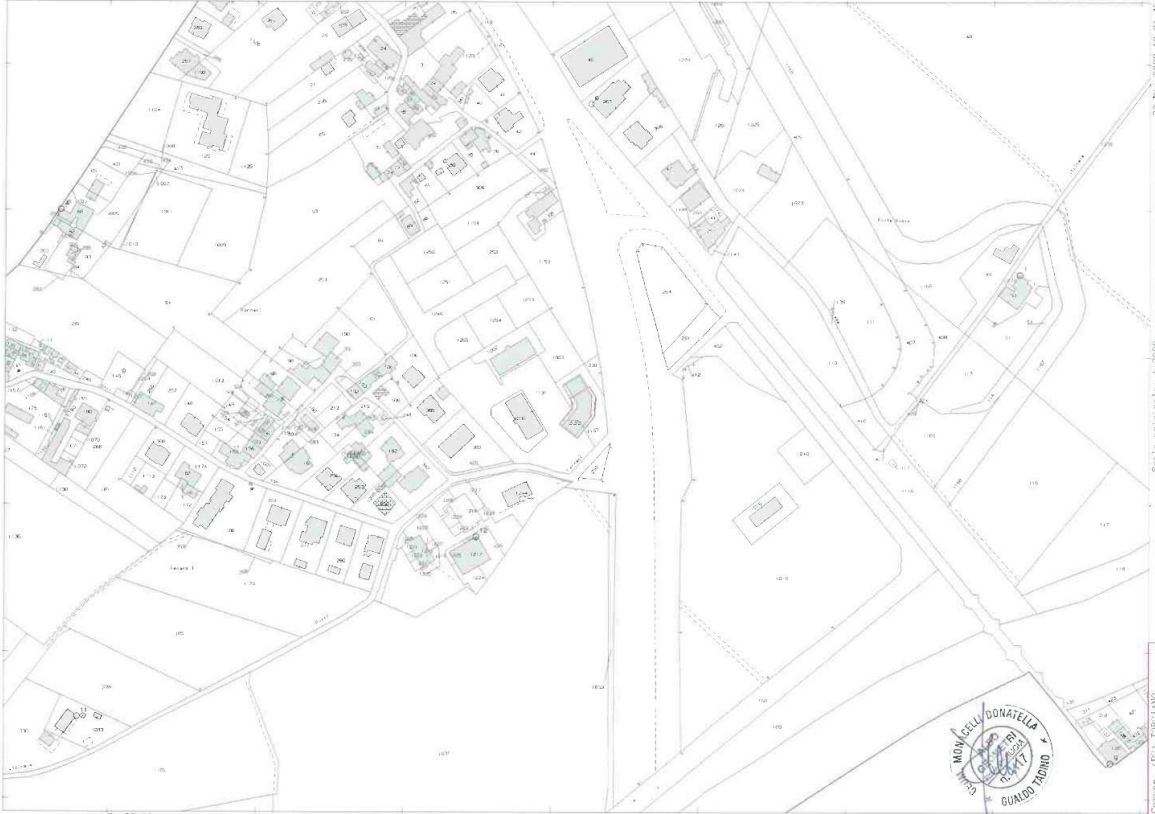

Scale subaltera: 1:500
Dimensione cartina: 278.000 x 582.000 metri
Professione pratica: 125462/2422

Scale subaltera: 1:500
Dimensione cartina: 278.000 x 582.000 metri
Professione pratica: 125462/2422

Comune: Torgiano
Foglio: 34
Particella: 335

Firma Di: MONACELLI DONATELLA EMESSO DA: ARUBAPEC S.P.A. NO CA 3 Servizi: 6ac3c23081c7d34d40e971590068