


GRAFICO N°4

Piano Primo - Pianta Stato di fatto

Lotto 3

NCEU foglio 4, p.lla 5033 sub 3

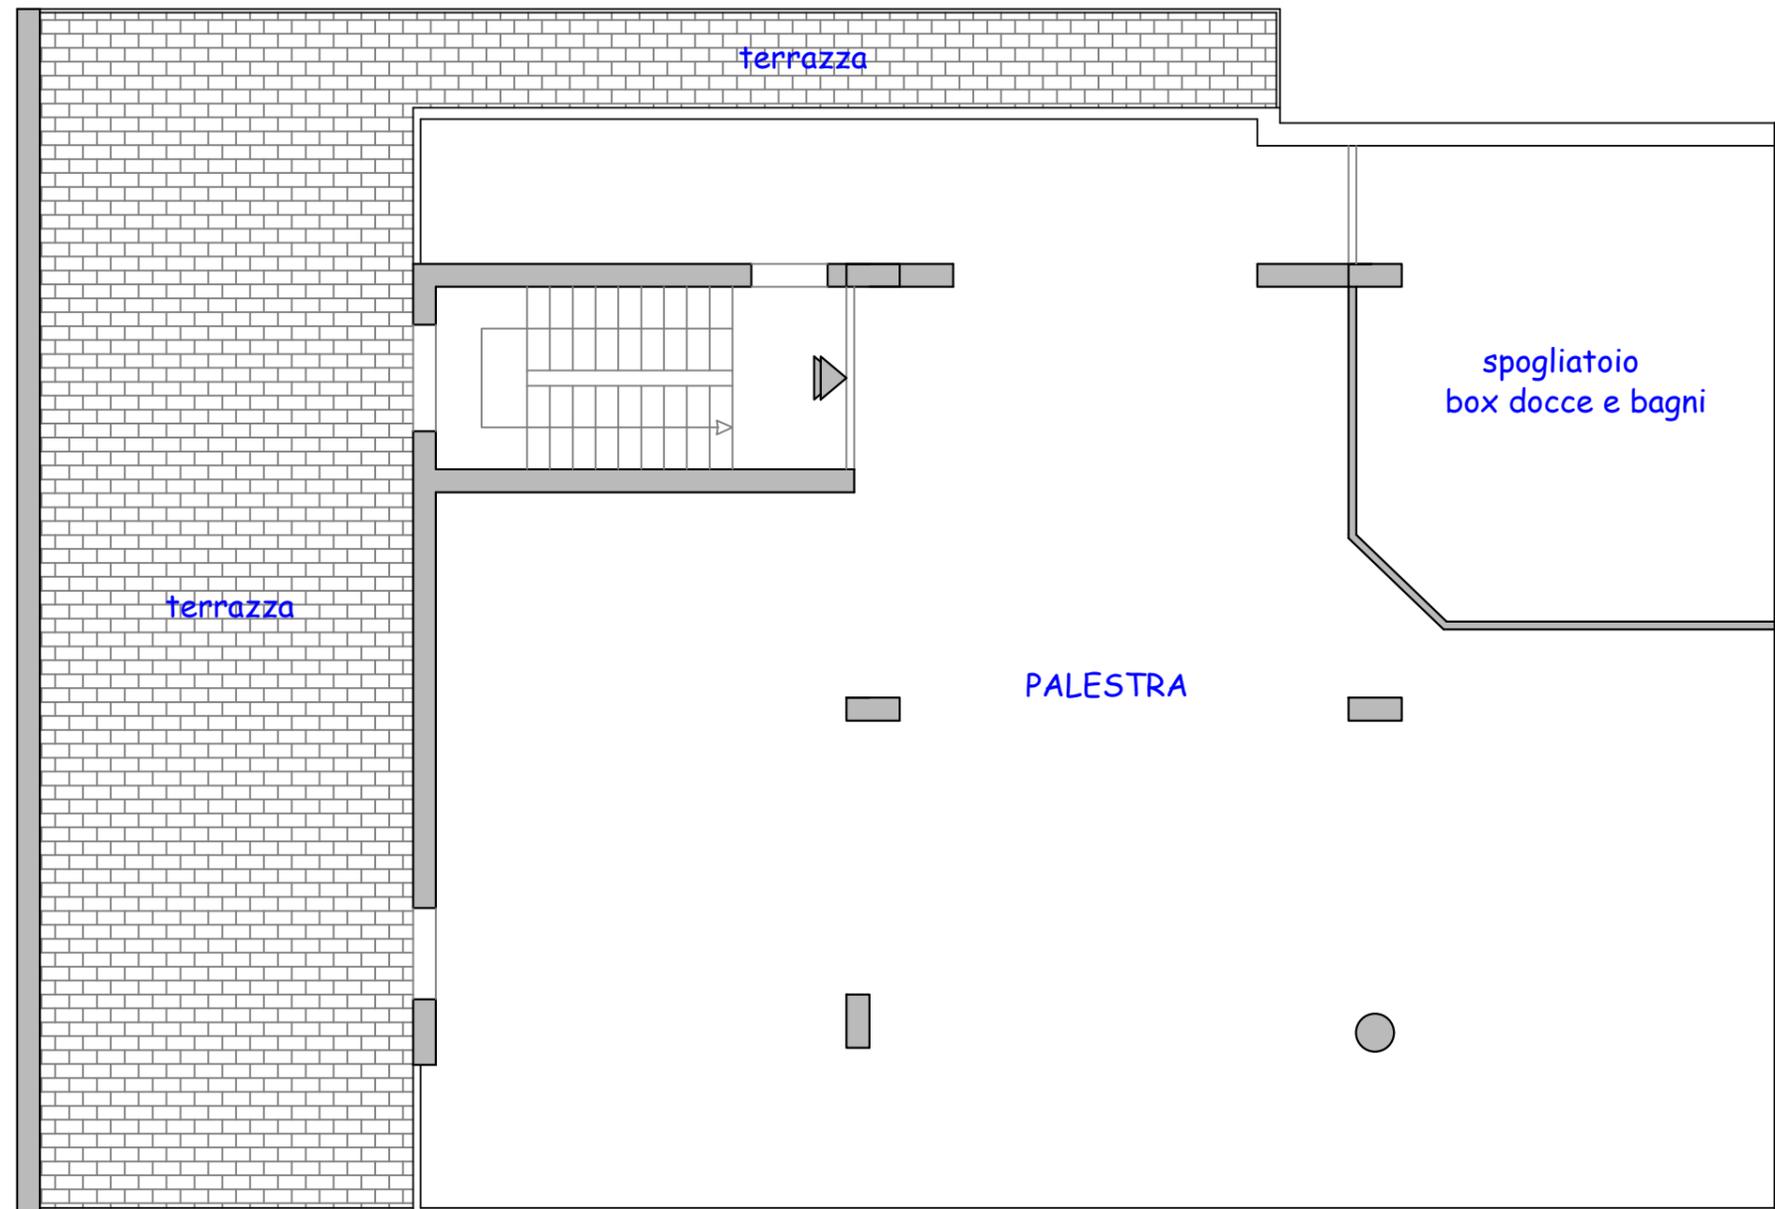

Stato di fatto

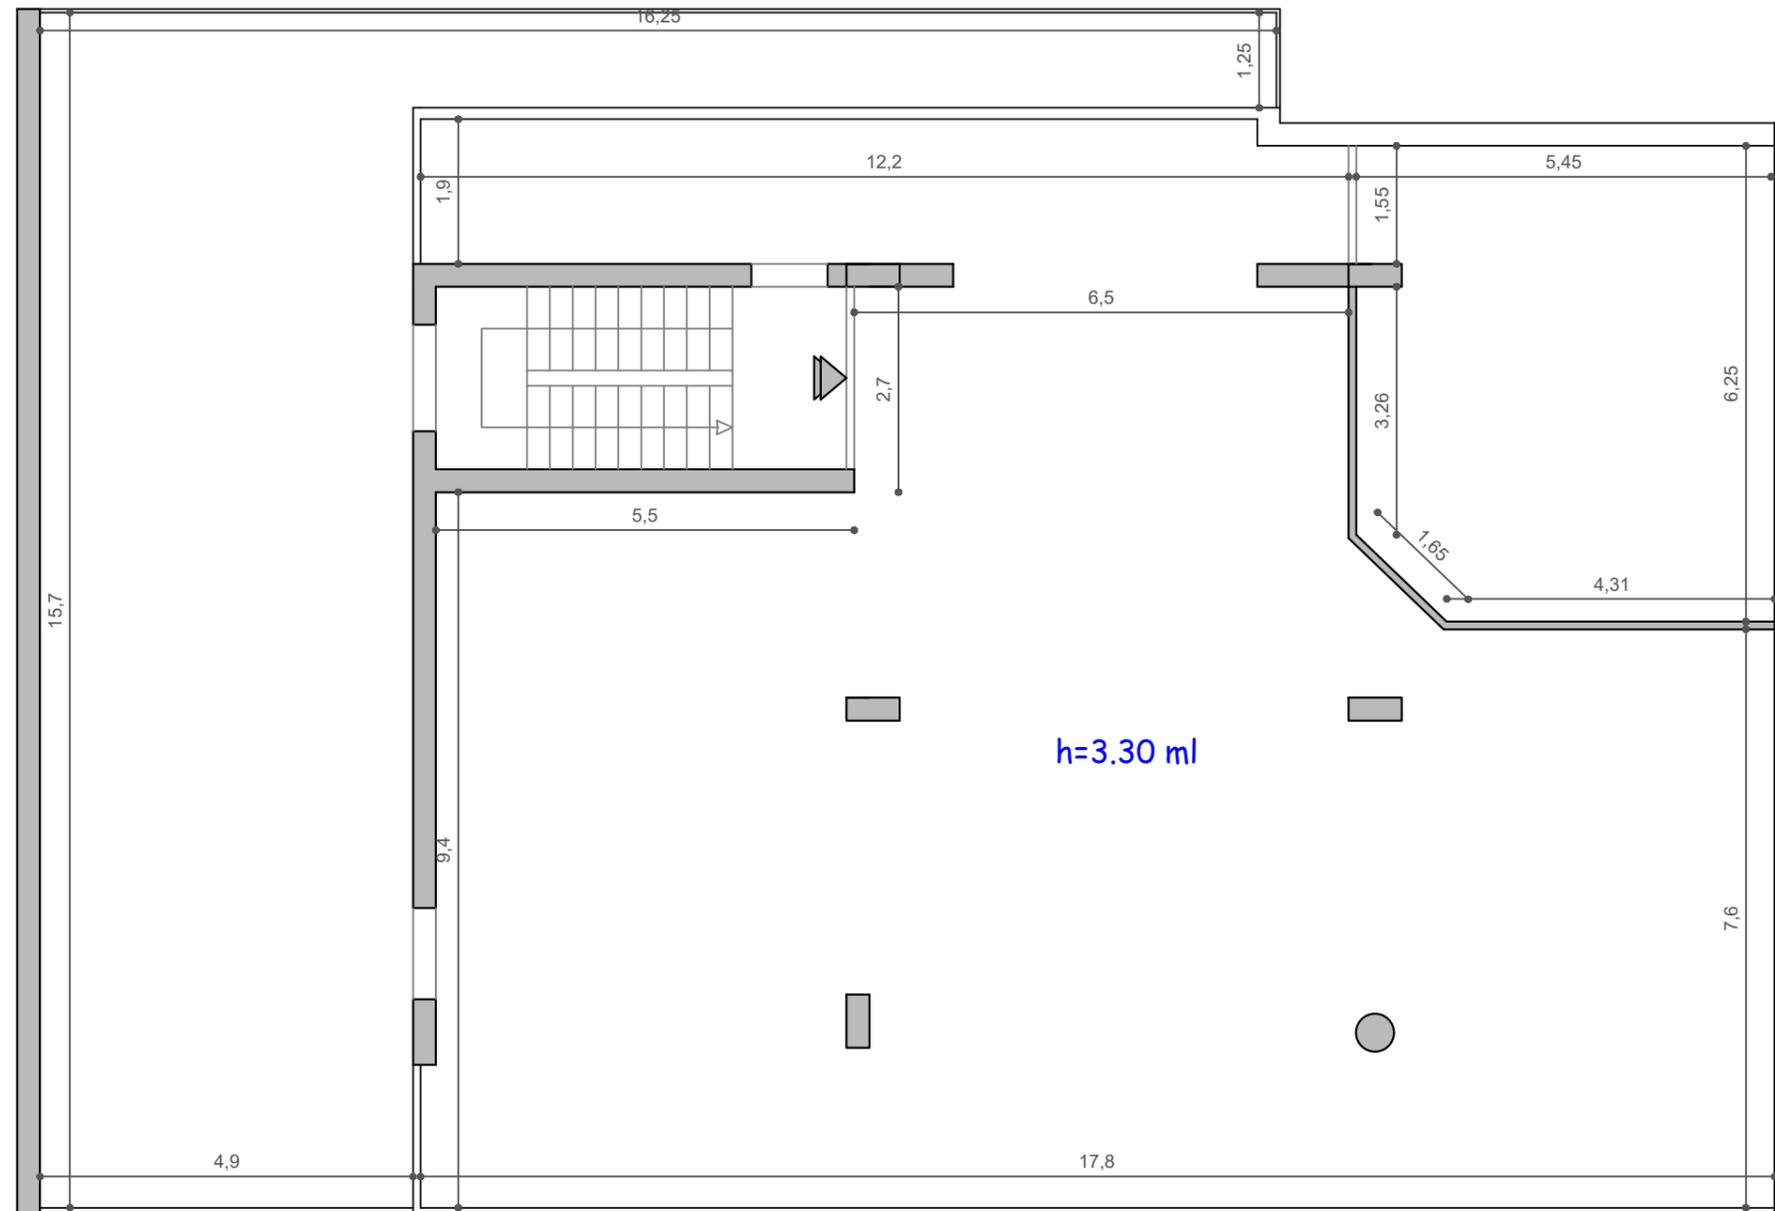


GRAFICO N°9

Piano Primo - Pianta quotata

Lotto 3

NCEU foglio 4, p.lla 5033 sub 3



h=3.30 ml

Pianta quotata

