Agenzia delle Entrate
CATASTO FABBRICATI
Ufficio Provinciale di
Brindisi

Dichiarazione protocollo n. BR0096547 del 29/06/2015

Planimetria di u.i.u. in Comune di Brindisi

Via Martiri Delle Ardeatine civ. 13

Identificativi Catastali:
Sezione:
Foglio: 54
Particella: 1421
Subalterno: 42

Compilata da:
De Castro Mario
Iscritto all'albo:
Geometri
Prov. Brindisi N. 00397

Scheda n. 1 Scala 1:200

# PIANO TERRA
H = mt. 4.05

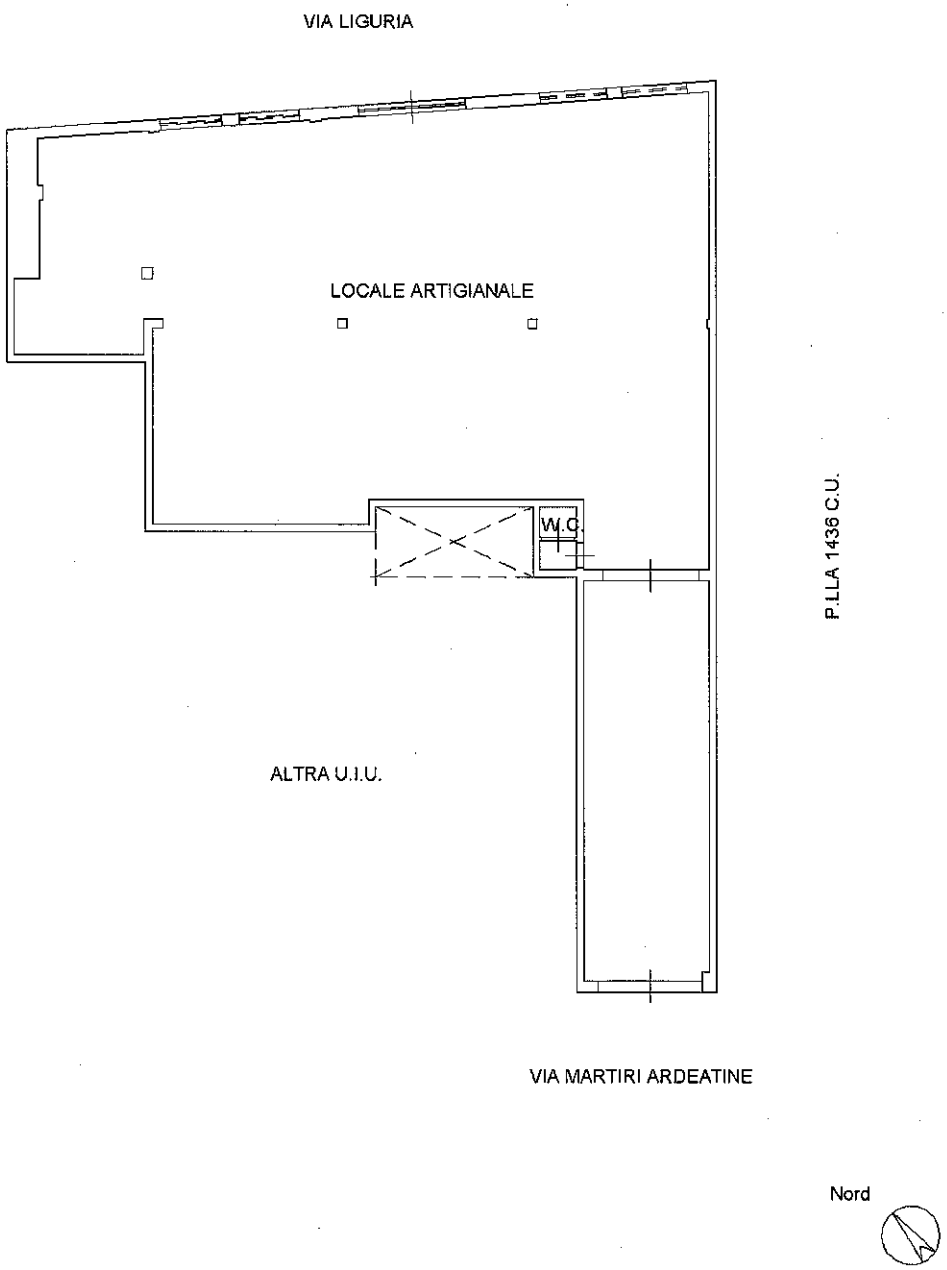

Ultima planimetria in atti

Catasto dei Fabbricati - Situazione al 12/05/2021 - Comune di BRINDISI (B180) - < Foglio: 54 - Particella: 1421 - Subalterno: 42 >
Firmato Da: FAUSTO MARIO CIRICI Emesso Da: ARUBAPEC S.P.A. NG CA 3 Serial#: 21143ad9acc8416eb7af236ee683671