


Direzione Provinciale di Rieti Ufficio Provinciale - Territorio - Direttore DR. EMANUELE SERVA

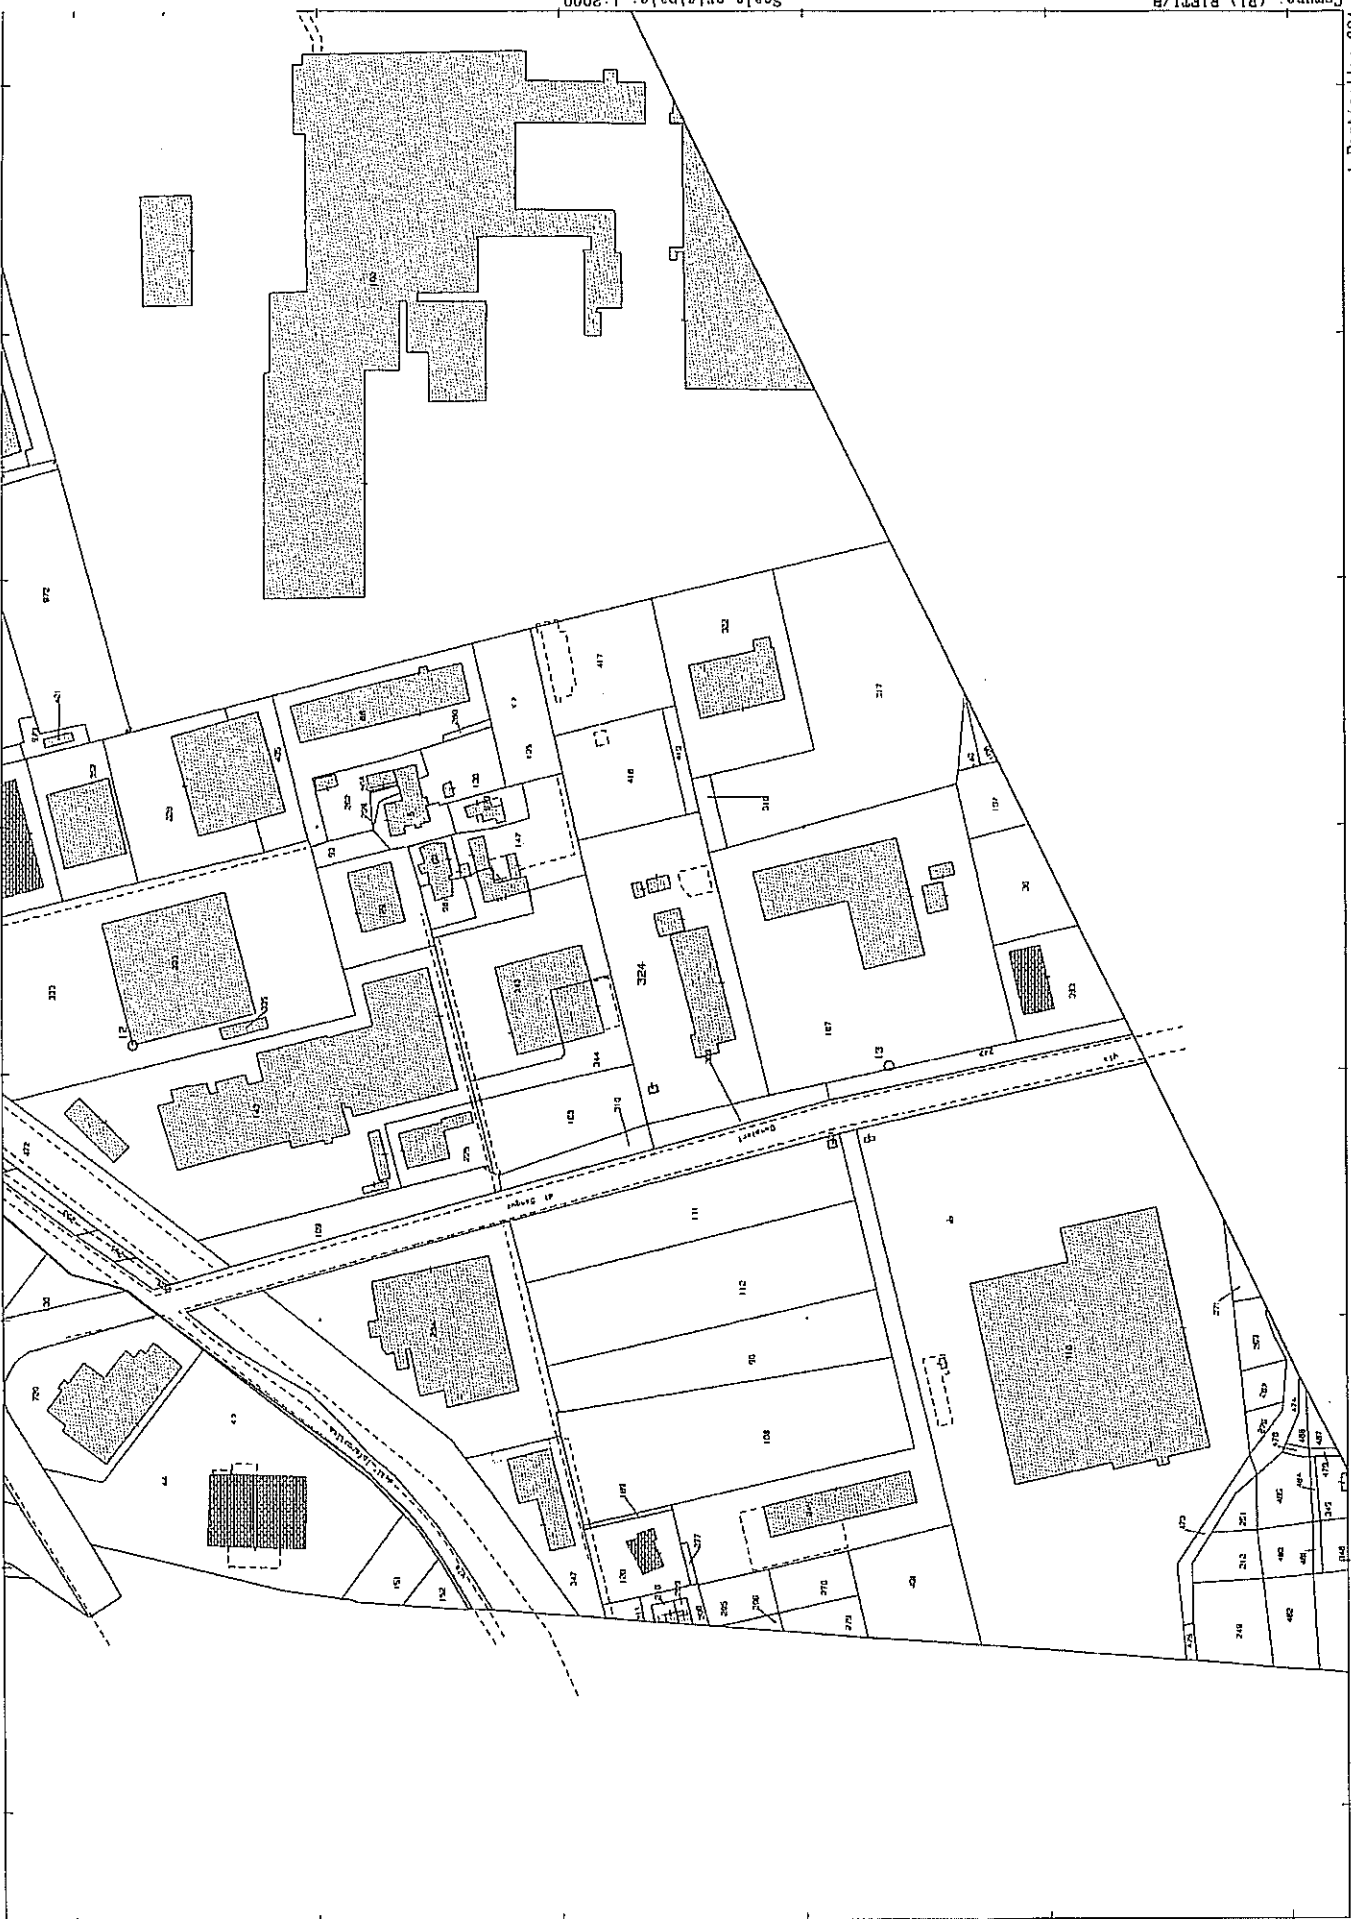

Scala originale: 1:2000
Dimensione cartacee: 776,000 x 552,000 metri

Comune: (R) RIETI/B
Foglio: 29

I Particella: 324

N=17600

E=44400

Mod. A (Pianta Catasto Edilizio Urbana)


1/30

MINISTERO DELLE FINANZE
DIREZIONE GENERALE DEL CATASTO E DEI SERVIZI TECNICI ERARIALI
NUOVO CATASTO EDILIZIO URBANO

1/30


Planimetria Catastrale
 Scala 1:2000
 Foglio 29 part. 324

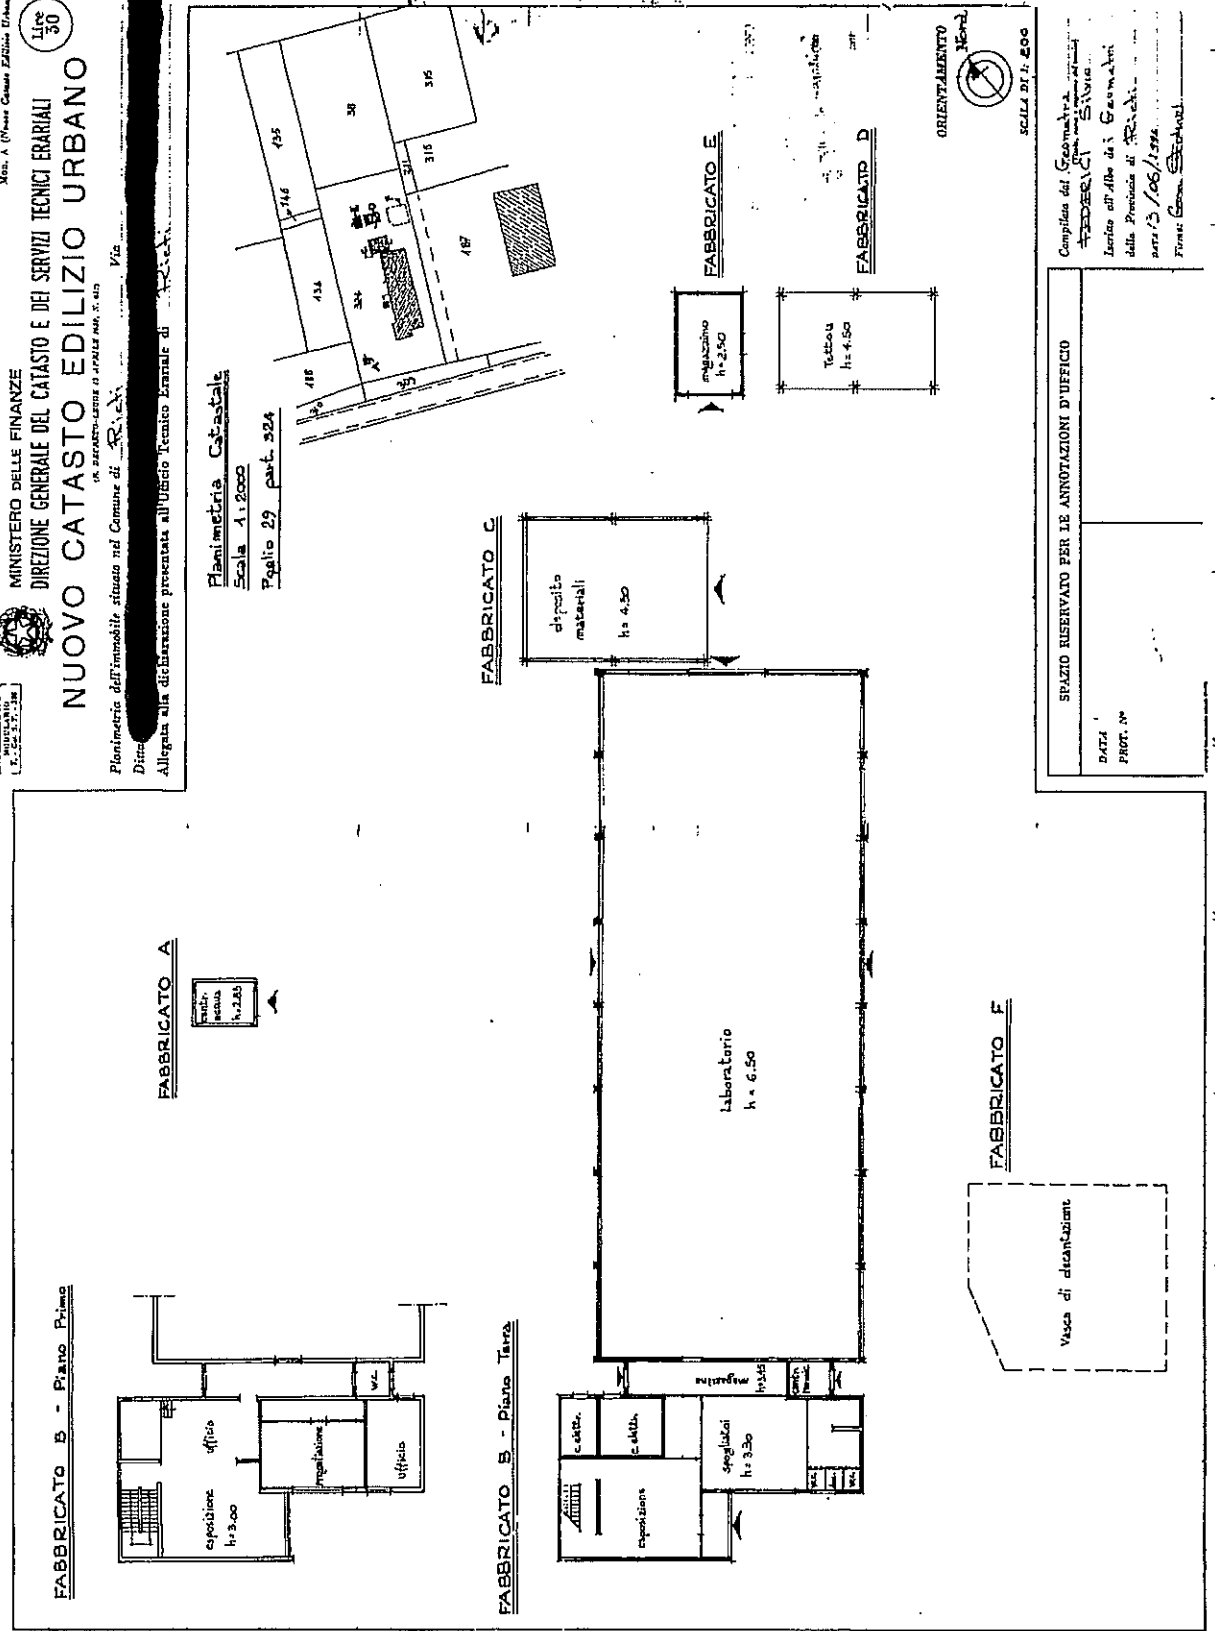


Ultima planimetria in atti