



ESTRATTO CATASTALE - foglio n°38 - SCALA 1:2000



STRALCIO P.R.G. - SCALA 1:2000

LEGE




DEM




LEGENDA


- DEMOLIZIONI
- RICOSTRUZIONI

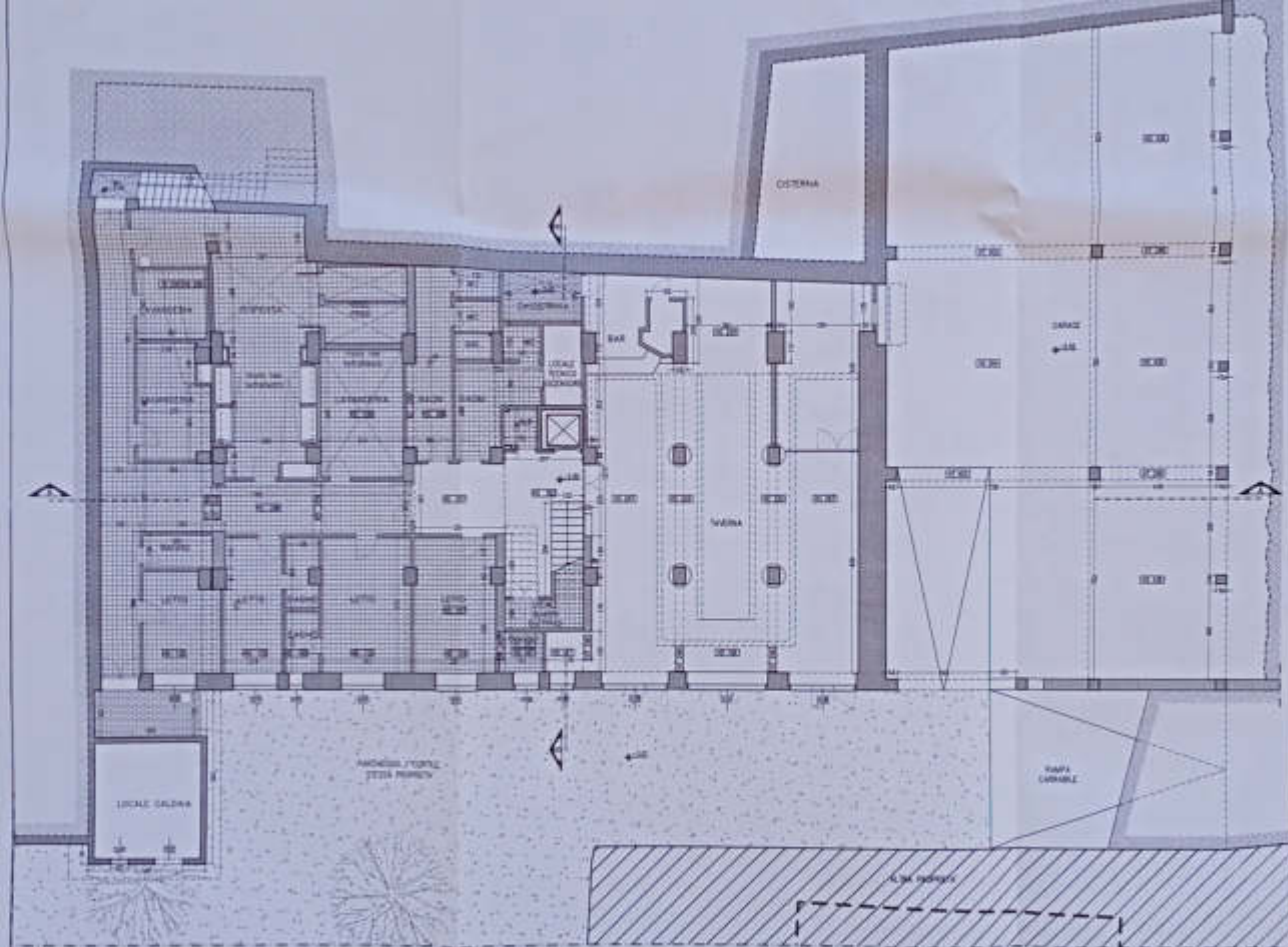

PIANTA PIANO SEMINTERRATO - ANTE OPERAM

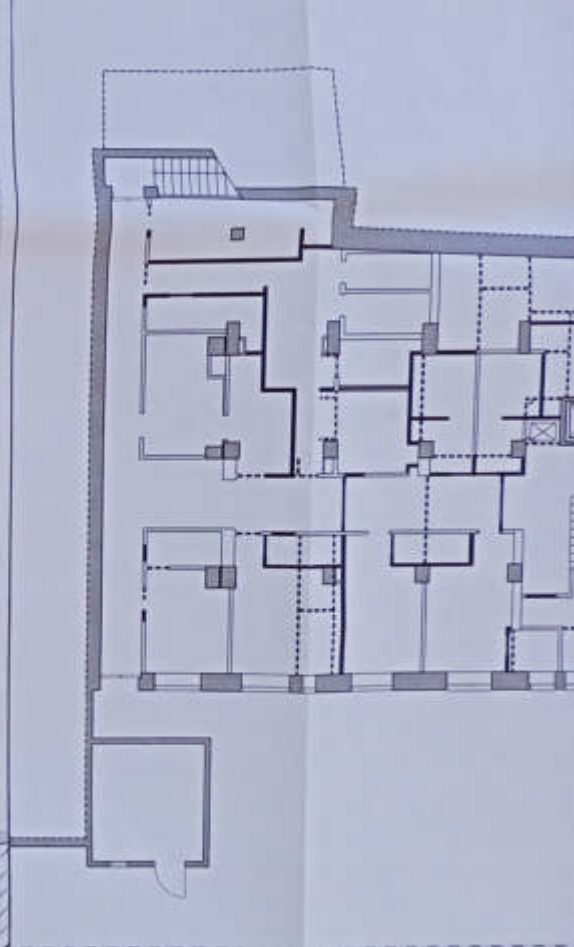


DEMOLIZIONI / RICOSTRUZIONI

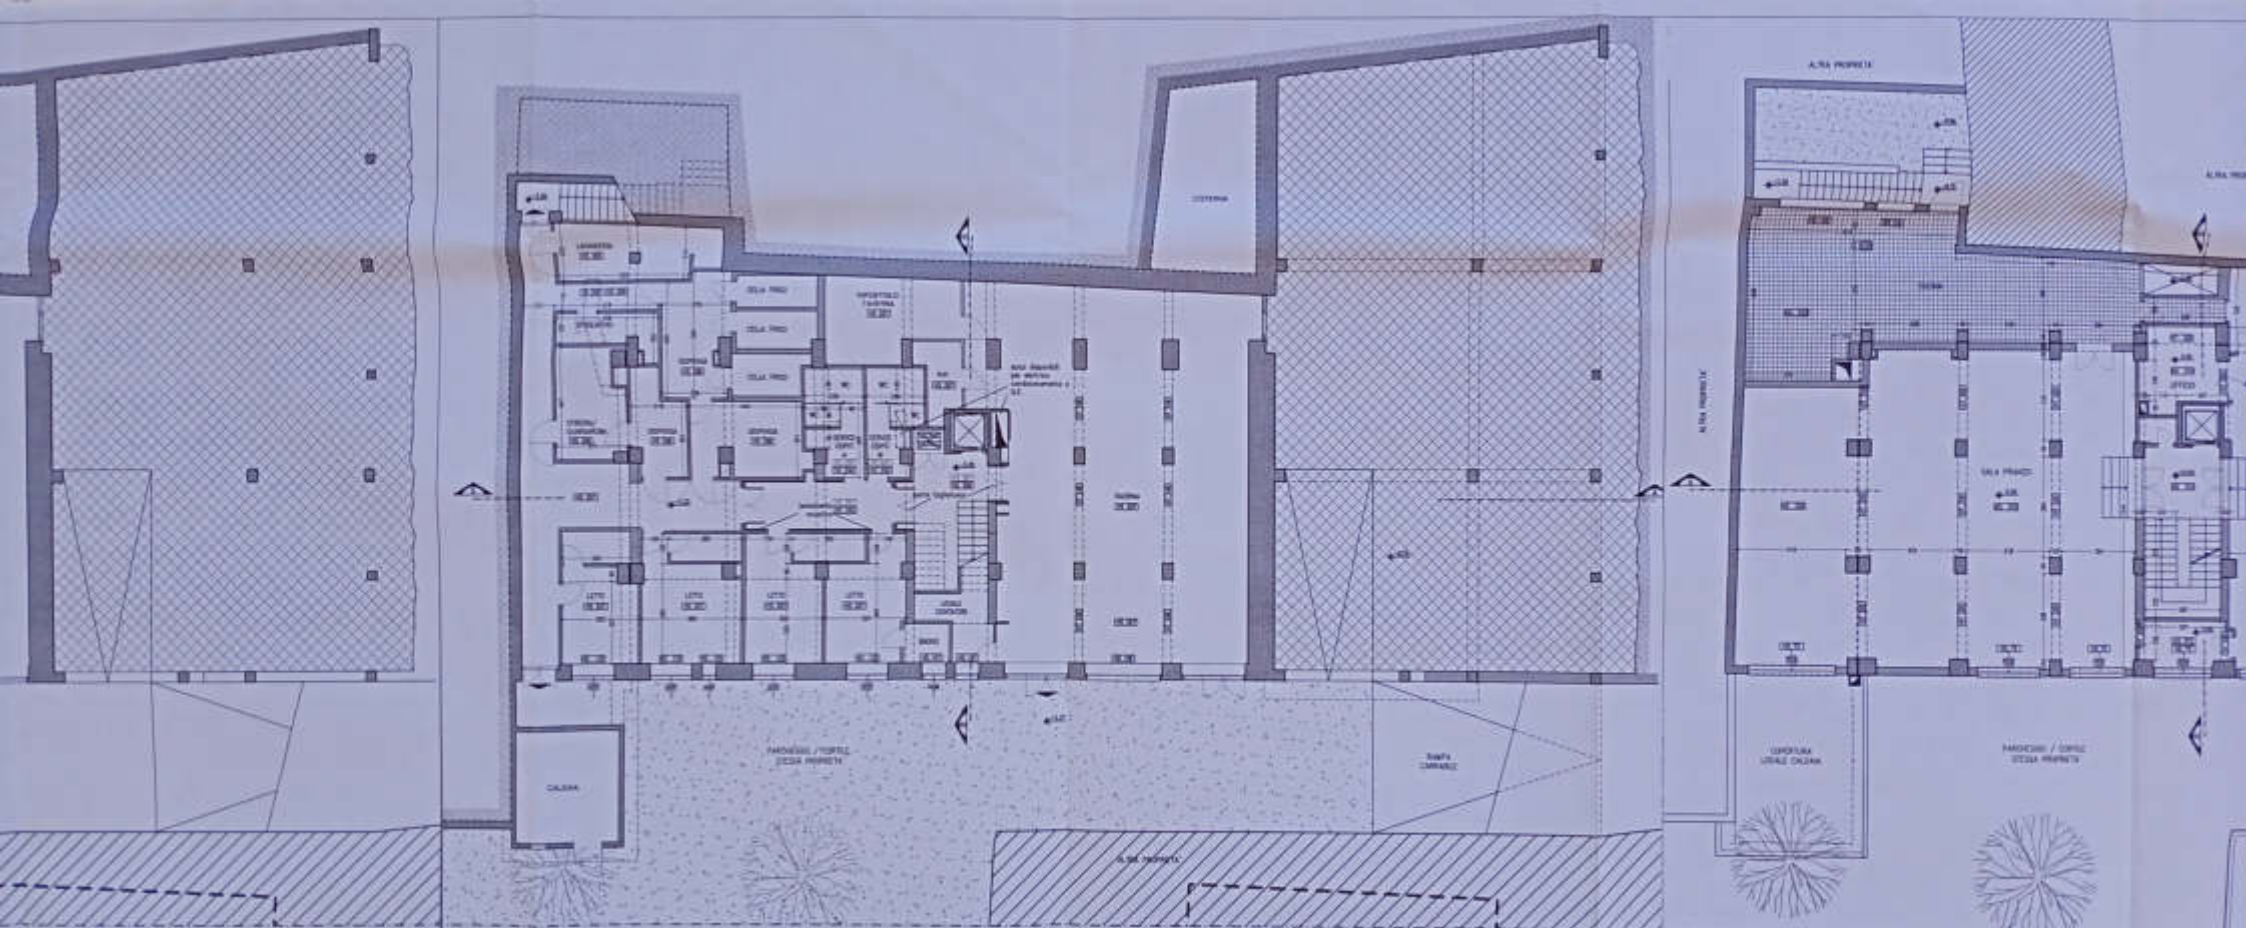




PIANTA PIANO SEMINTERRATO - POST OPERAM

PIANTA PIANO TERRA - ANTE OPERAM

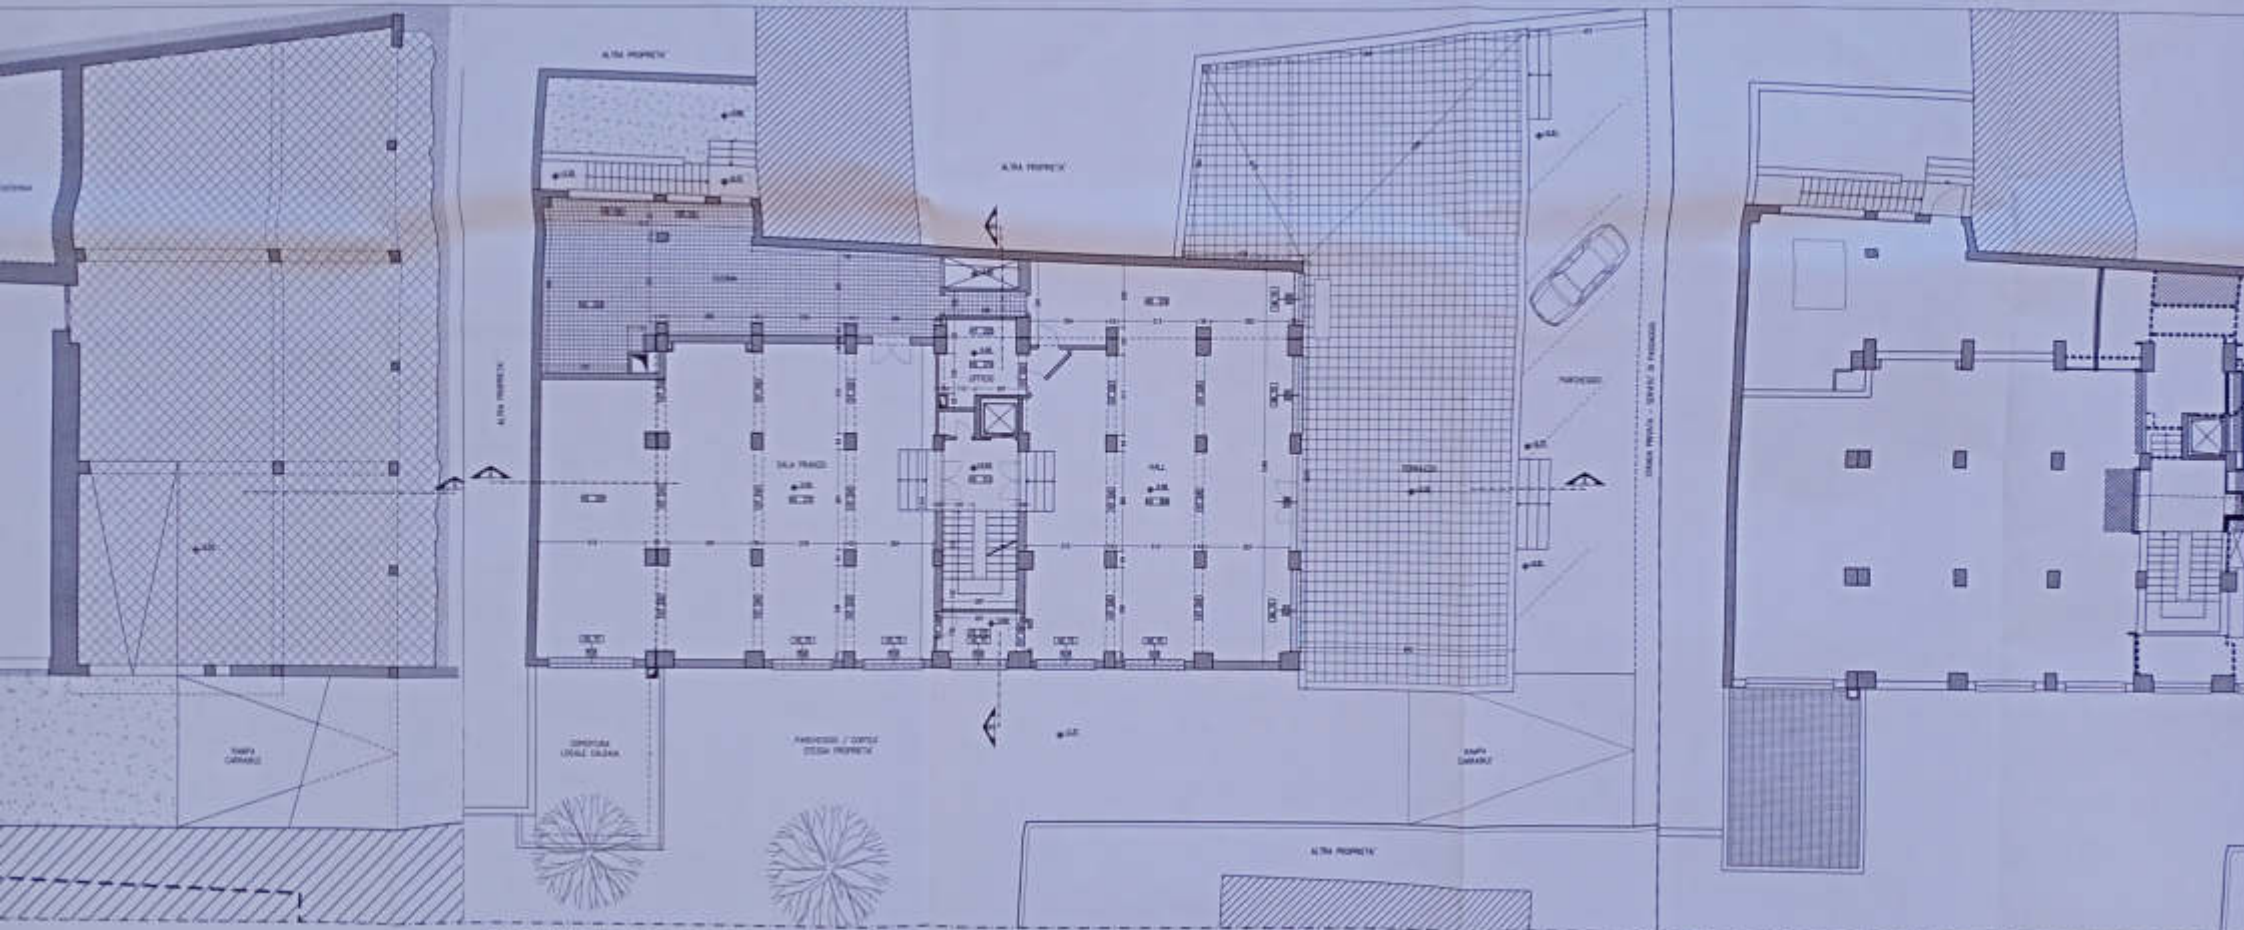


PIANTA PIANO TERRA - ANTE OPERAM

DEMOLIZIONI / RICOSTRUZIONI

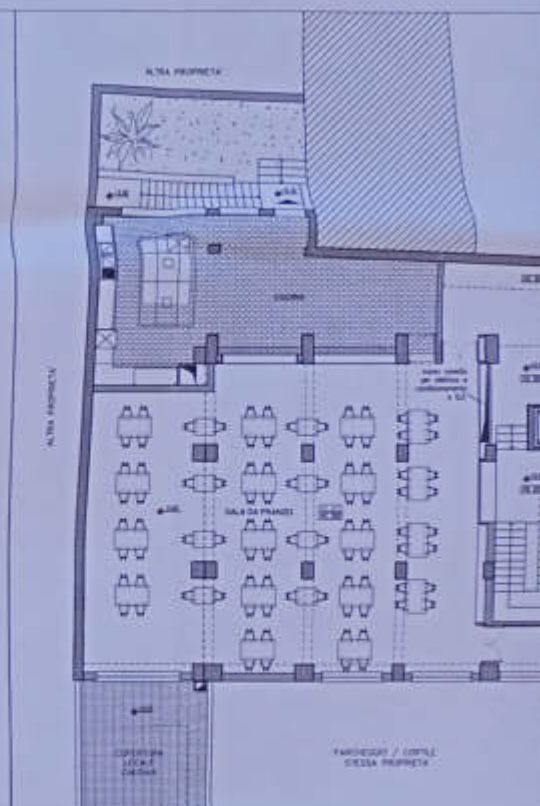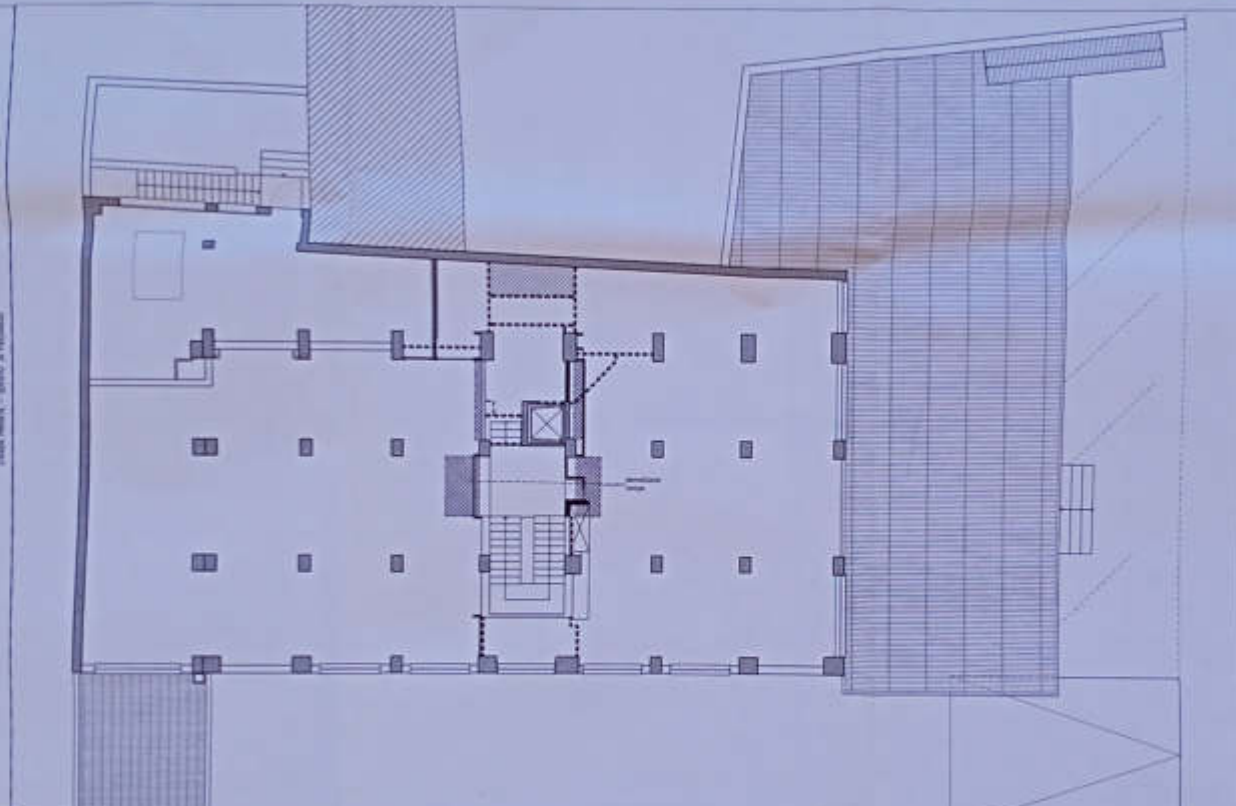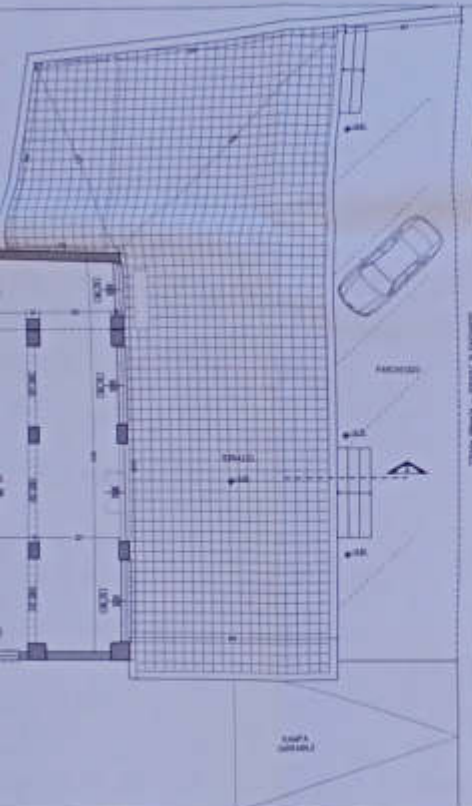


DEMOLIZIONI / RICOSTRUZIONI




PIANTA PIANO TERRA - POST OPERAM

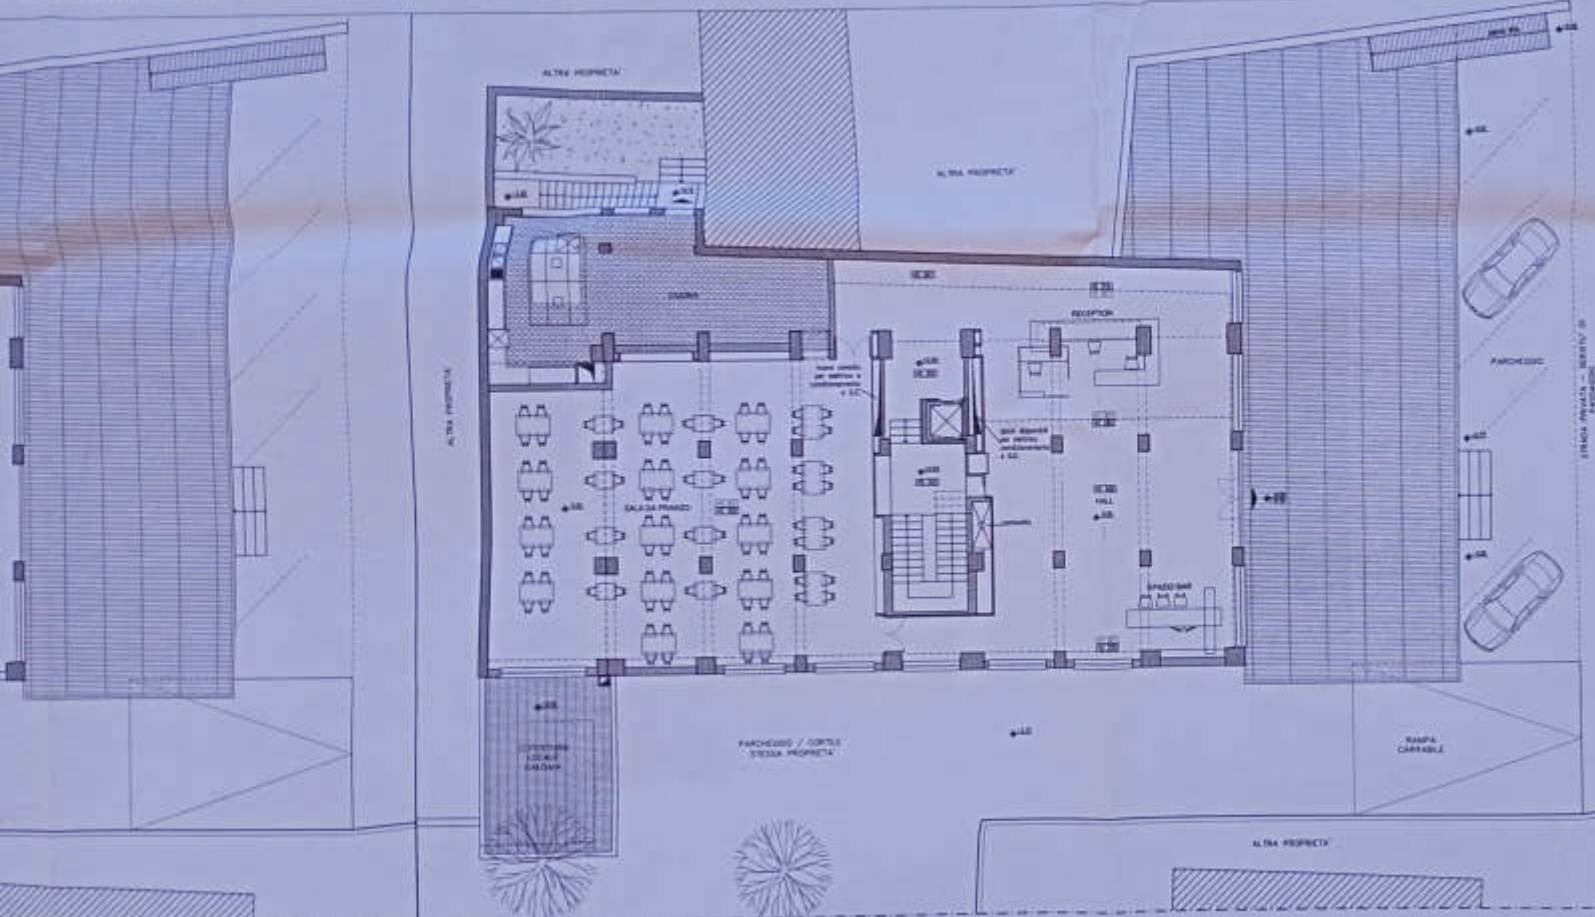

PIANTA PIANO TERRA - POST OPERAM

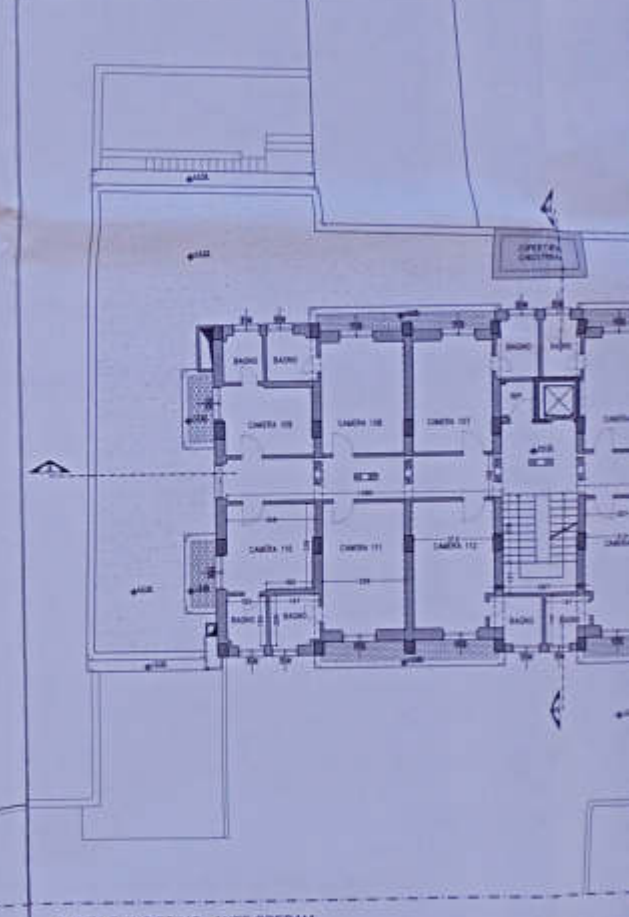


PIANTA PIANO PRIMO - ANTE OPERAM

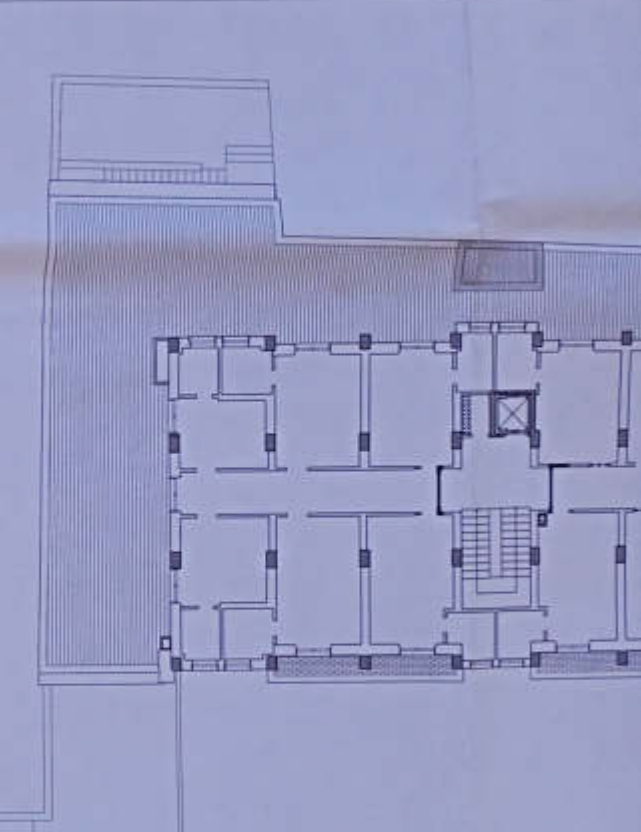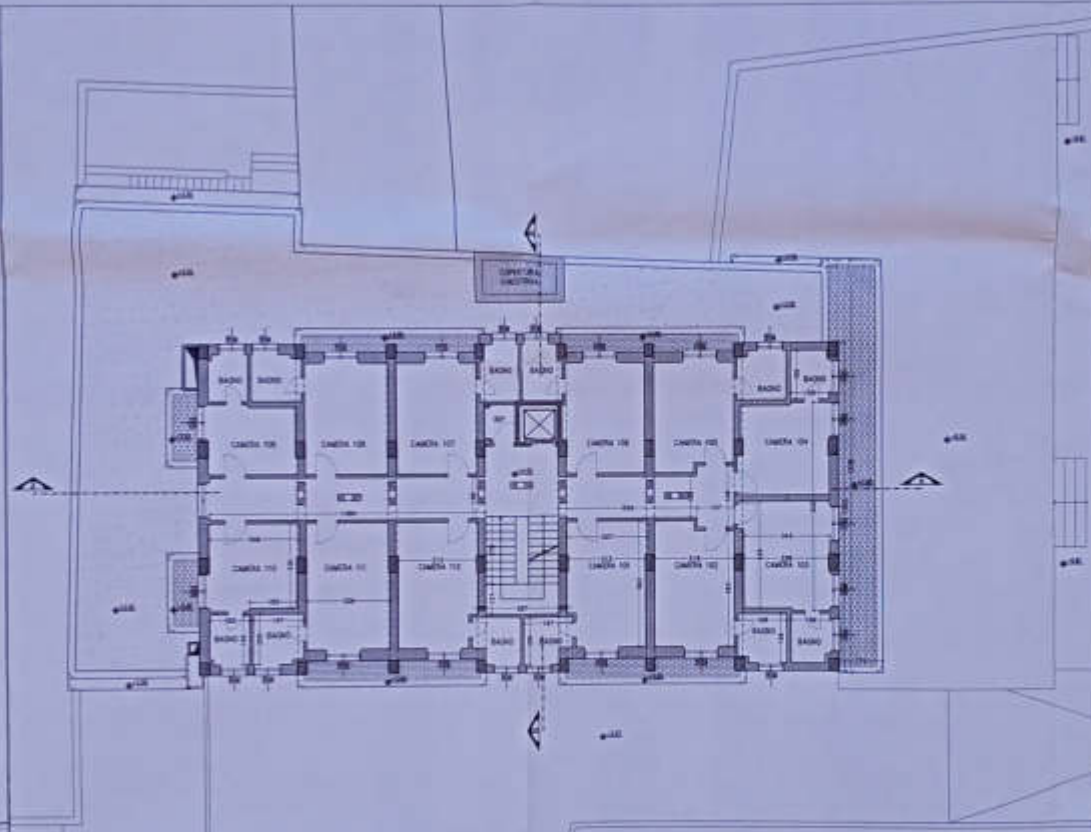
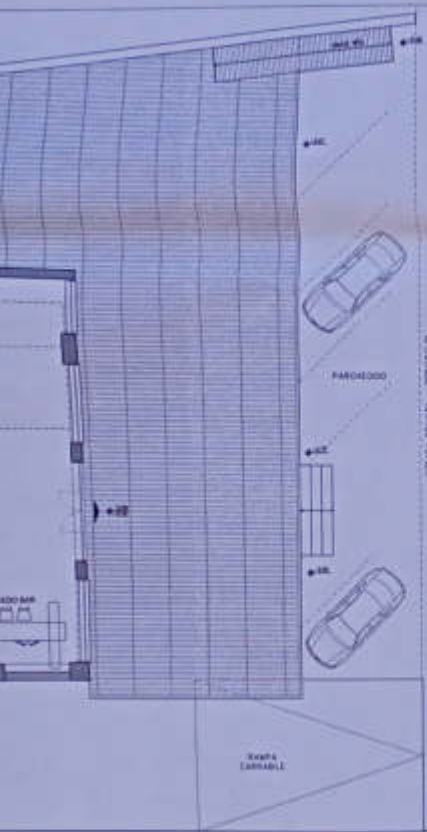


PIANTA PIANO PRIMO - ANTE OPERAM



DEMOLIZIONI / RICOSTRUZIONI

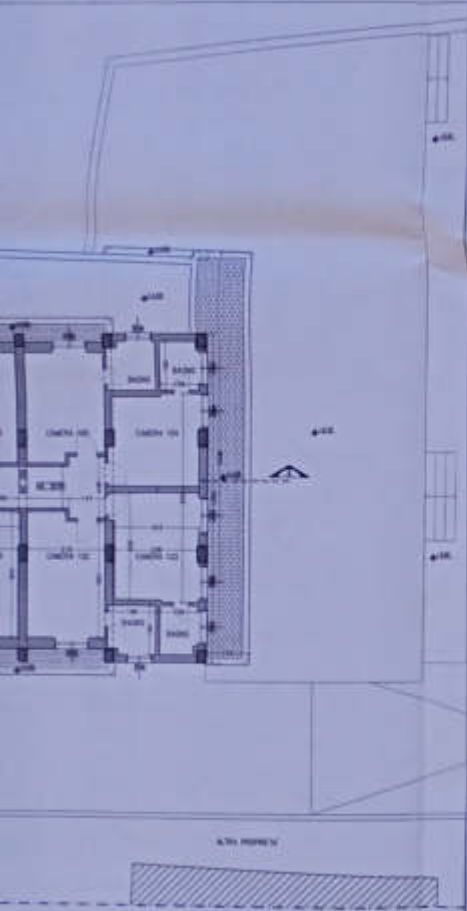


DEMOLIZIONI / RICOSTRUZIONI

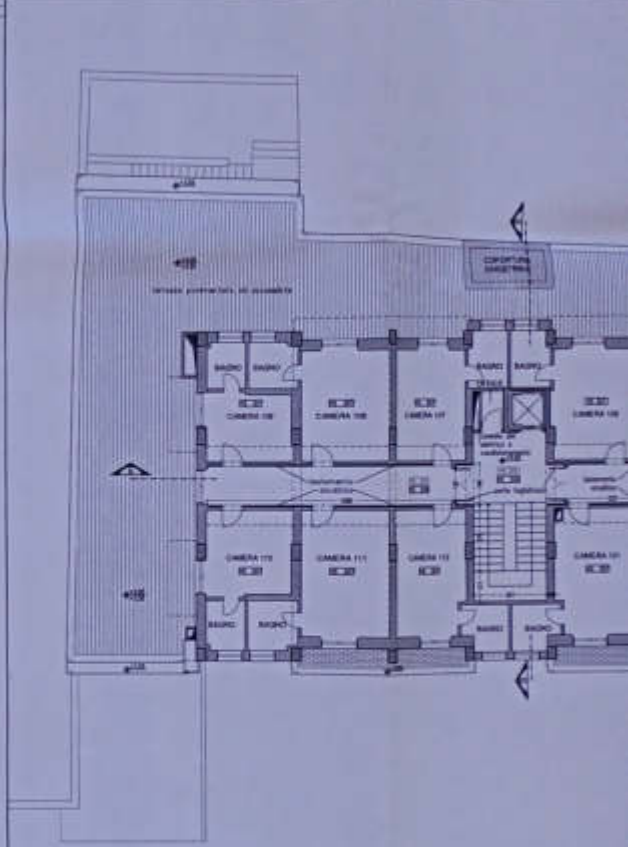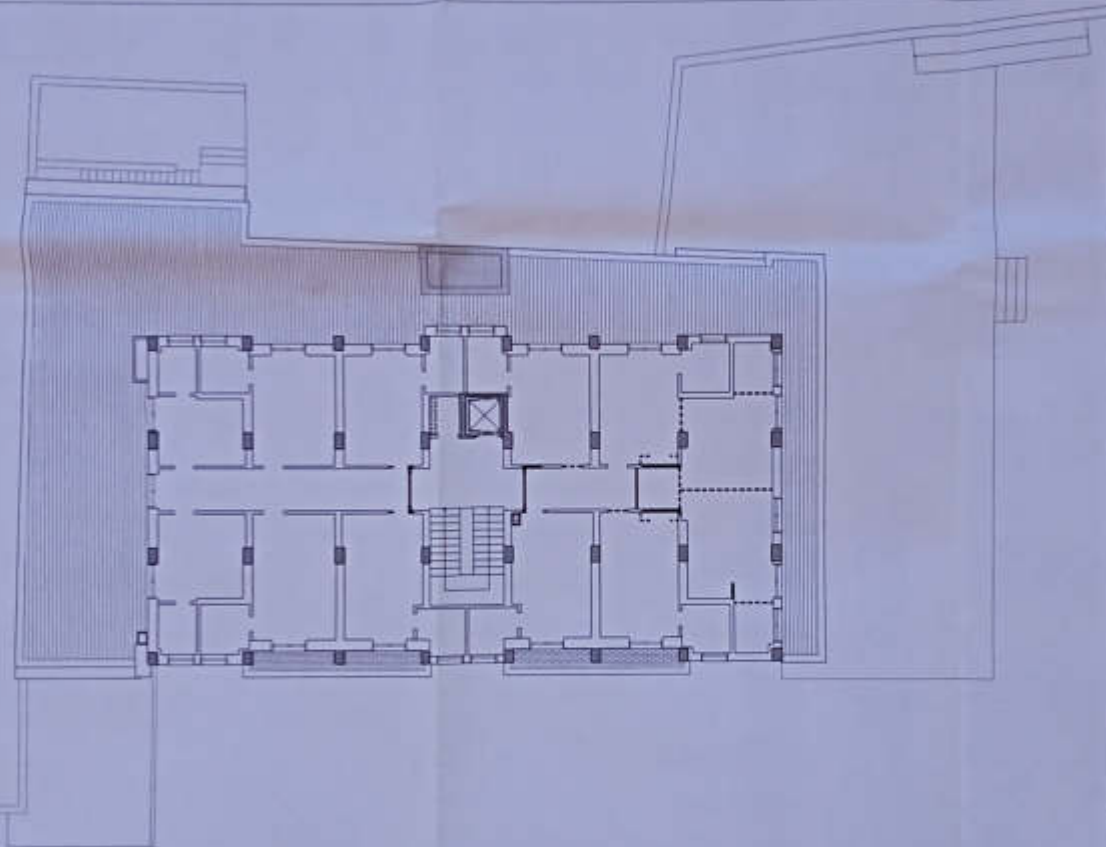


PIANTA PIANO PRIMO - POST OPERAM

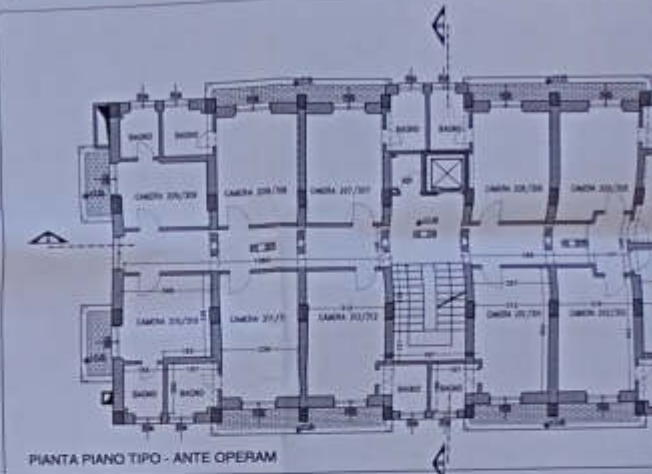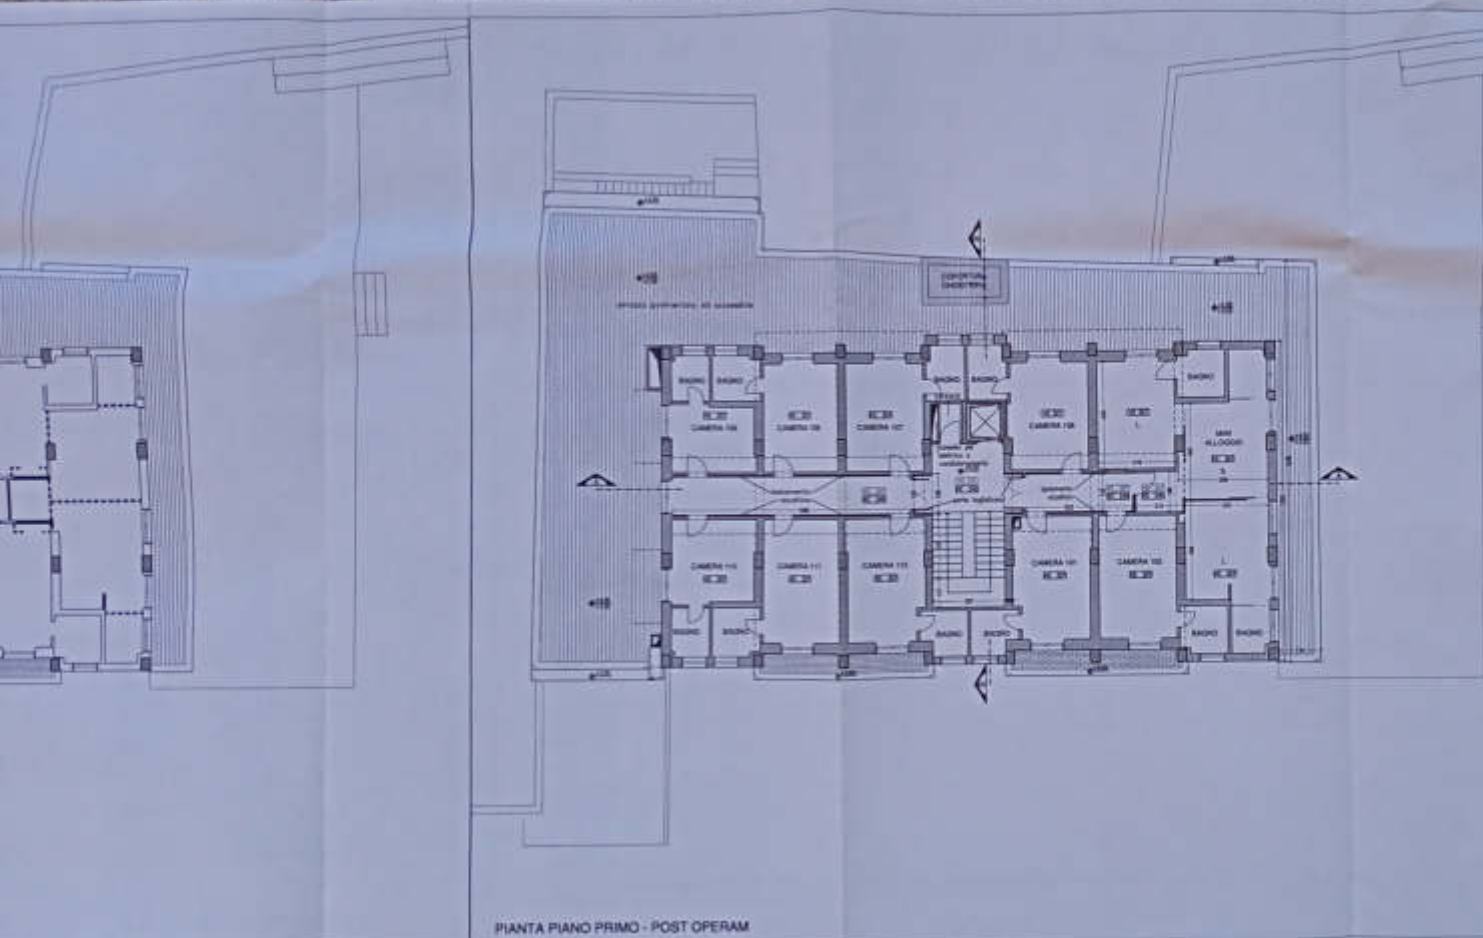

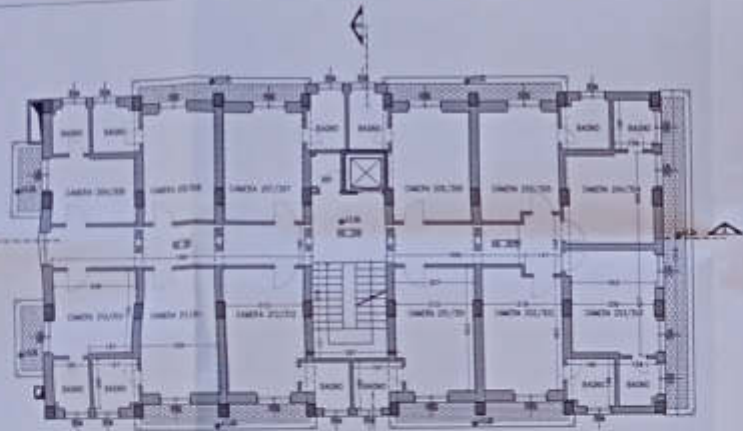


PIANTA PIANO TIPO - ANTE OPERAM

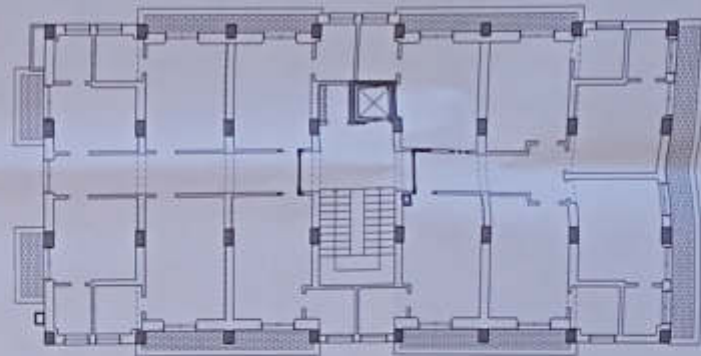


DEMOLIZIONI / RICOSTRUZIONI



PIANTA PIANO TIPO - POST OPERAM

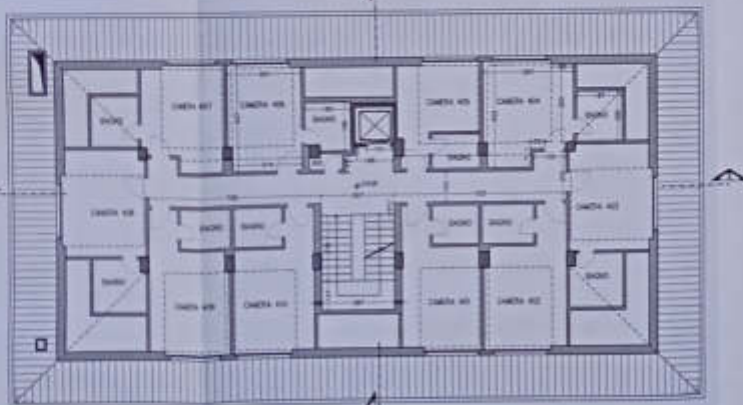


PIANTA PIANO QUARTO - ANTE OPERAM

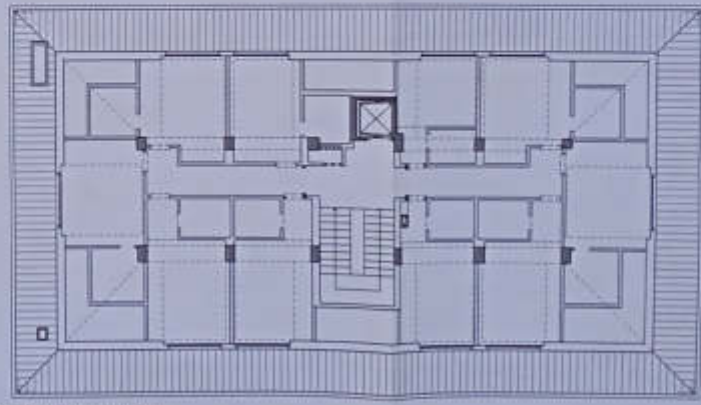


DEMOLIZIONI / RICOSTRUZIONI




PIANTA PIANO QUARTO - POST OPERAM

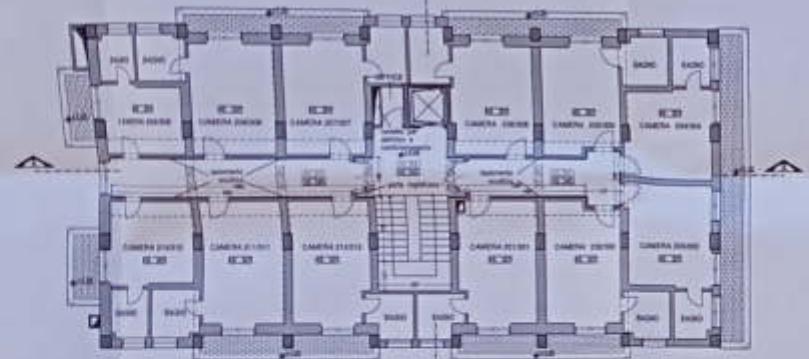


PIANTA PIANO TIPO - POST OPERAM

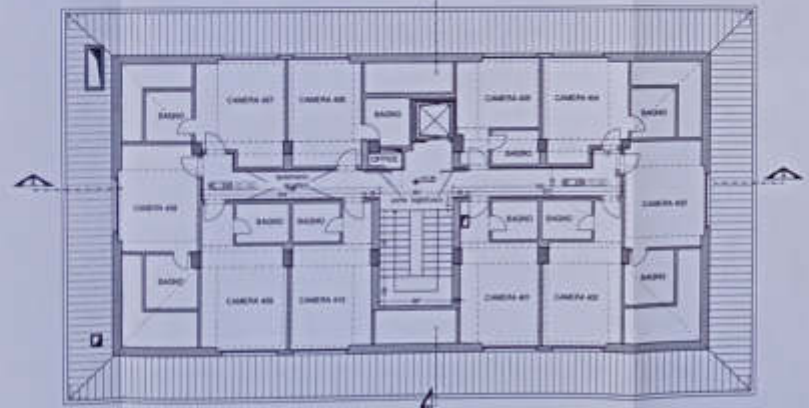


PIANTA PIANO QUARTO - POST OPERAM

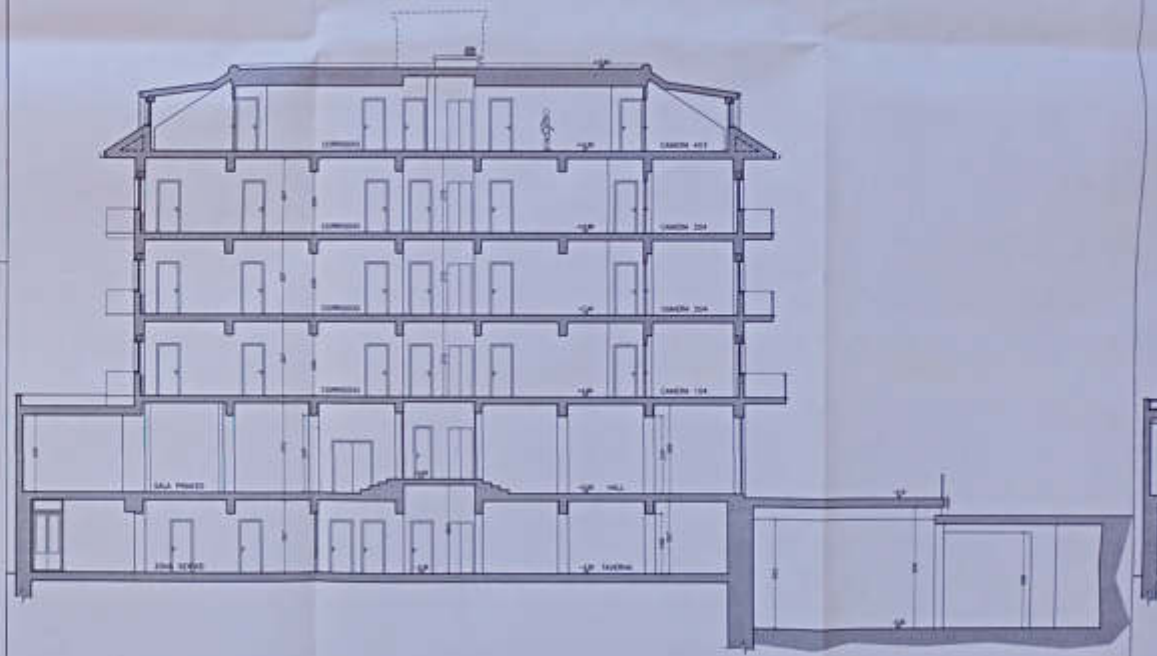


SEZIONE A-A - ANTE OPERAM

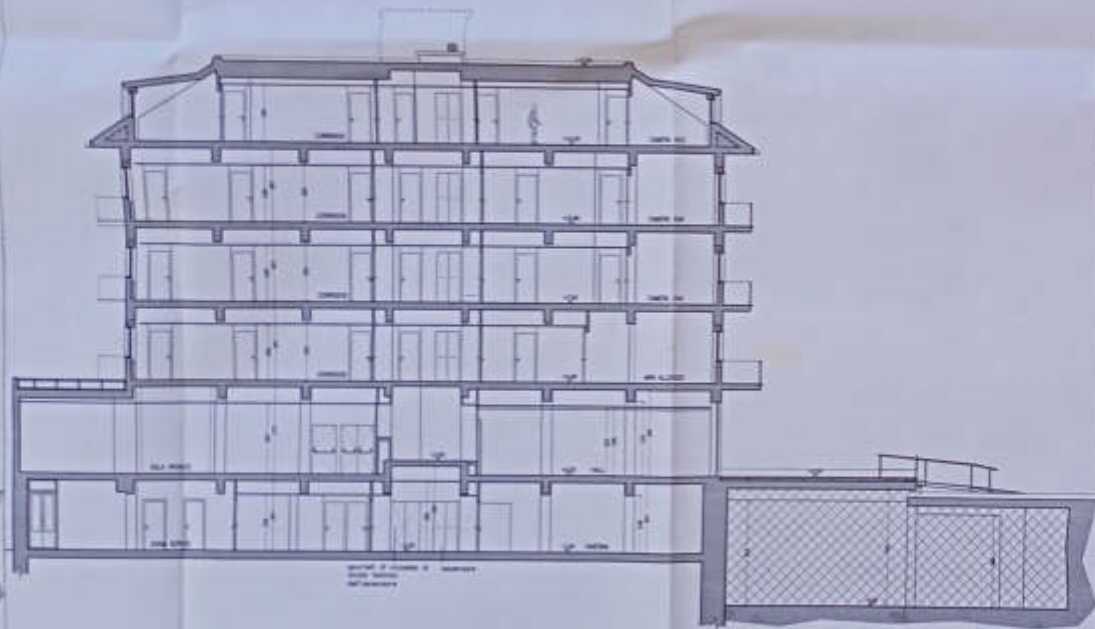

SEZIONE A-A - POST OPERAM

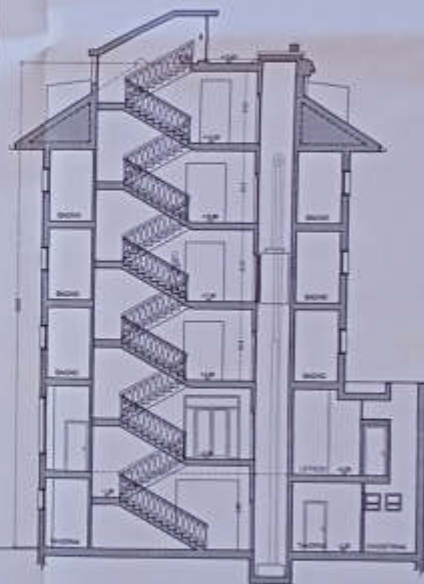

SEZIONE B-B - ANTE OPERAM

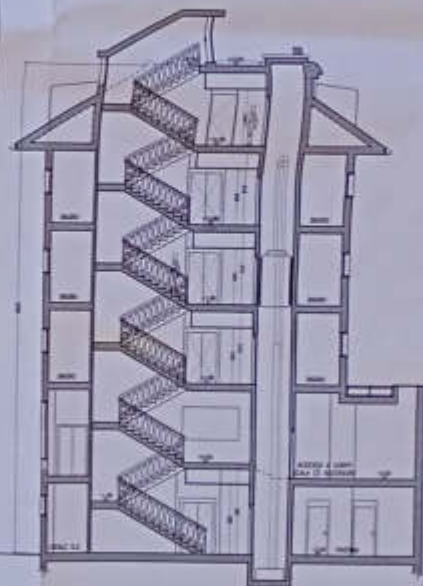

SEZIONE B-B - POST OPERAM