







 


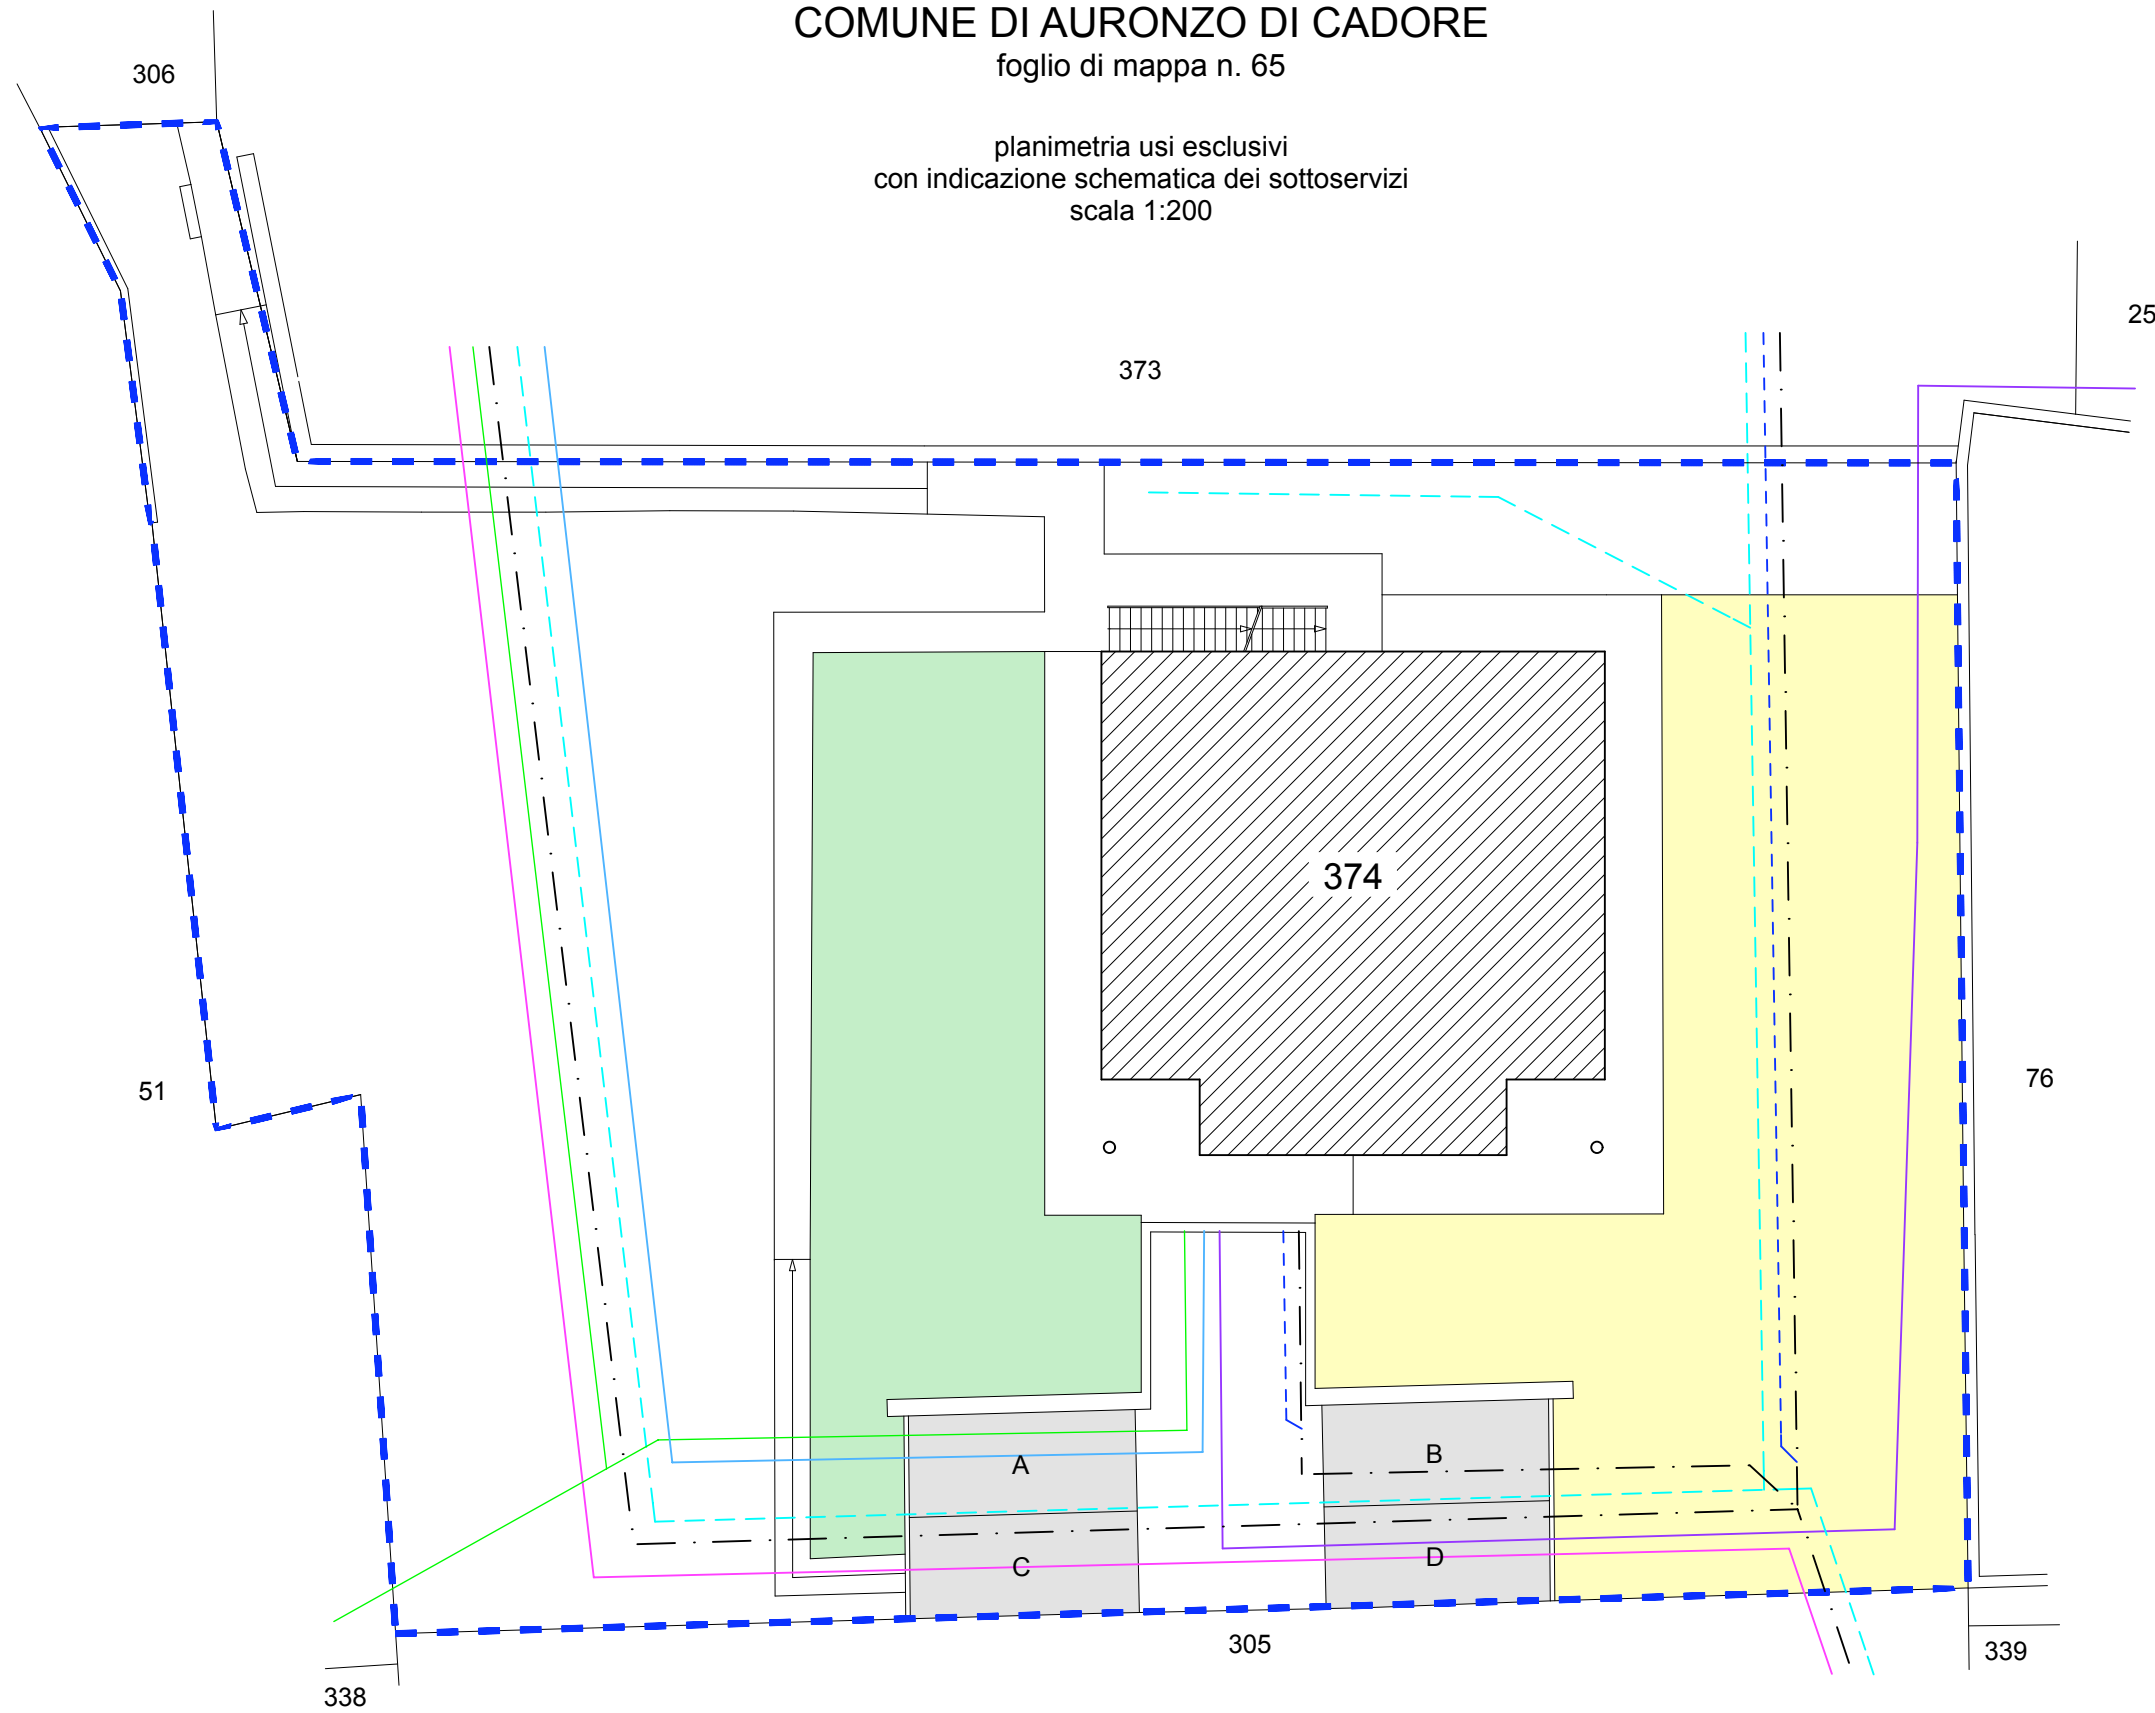


COMUNE DI AURONZO DI CADORE
foglio di mappa n. 65

planimetria usi esclusivi
con indicazione schematica dei sottoservizi
scala 1:200



LEGENDA :

-  limite di proprietà
-  area scoperta in uso esclusivo
-  area scoperta in uso esclusivo
-  posti auto scoperti in uso esclusivo
-  ILLUMINAZIONE PUBBLICA
-  ENEL
-  TELECOM
-  ACQUEDOTTO
-  ACQUE NERE
-  ACQUE SAPONATE
-  ACQUE METEORICHE