Agenzia del Territorio
CATASTO FABBRICATI
Ufficio Provinciale di
Pavia

Dichiarazione protocollo n. PV0141035 del 06/08/2004

Planimetria di u.i.u. in Comune di Ferrera Erbognone

Corso Della Repubblica civ. SNC

Identificativi Catastali:
Sezione:
Foglio: 6
Particella: 1136
Subalterno: 3

Compilata da:
Lucchiari Paolo

Iscritto all'albo:
Architetti

Prov. Pavia N. 619

Scheda n. 1 Scala 1:200

SCHEDA PL04-41

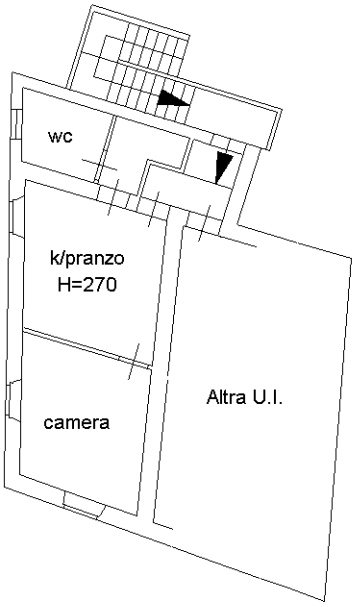

PRIMO PIANO

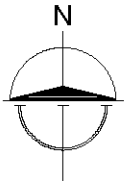

Ultima planimetria in atti

Catasto dei Fabbricati - Situazione al 20/04/2023 - Comune di FERRERA ERBOGNONE(D552) - < Foglio 6 - Particella 1136 - Subalterno 3 >
Firmato Da: [illegible] Emesso Da: [illegible] Valido Dal: [illegible] Valido Al: [illegible]
CN=BRCMRC67B15G388Q
CERTIFICATO QUALIFICATO ELECTRONIC SIGNATURE CA Serial#: 139a41