Agenzia del Territorio
CATASTO FABBRICATI
Ufficio Provinciale di
Grosseto

Dichiarazione protocollo n. GR0140522 del 09/11/2009

Planimetria di u.i.u. in Comune di Orbetello

Via Del Rosmarino civ. 16

Identificativi Catastali:
Sezione:
Foglio: 110
Particella: 1015
Subalterno: 2

Compilata da:
Galante Massimo

Iscritto all'albo:
Geometri

Prov. Frosinone N. 2047

Scheda n. 1 Scala 1:200

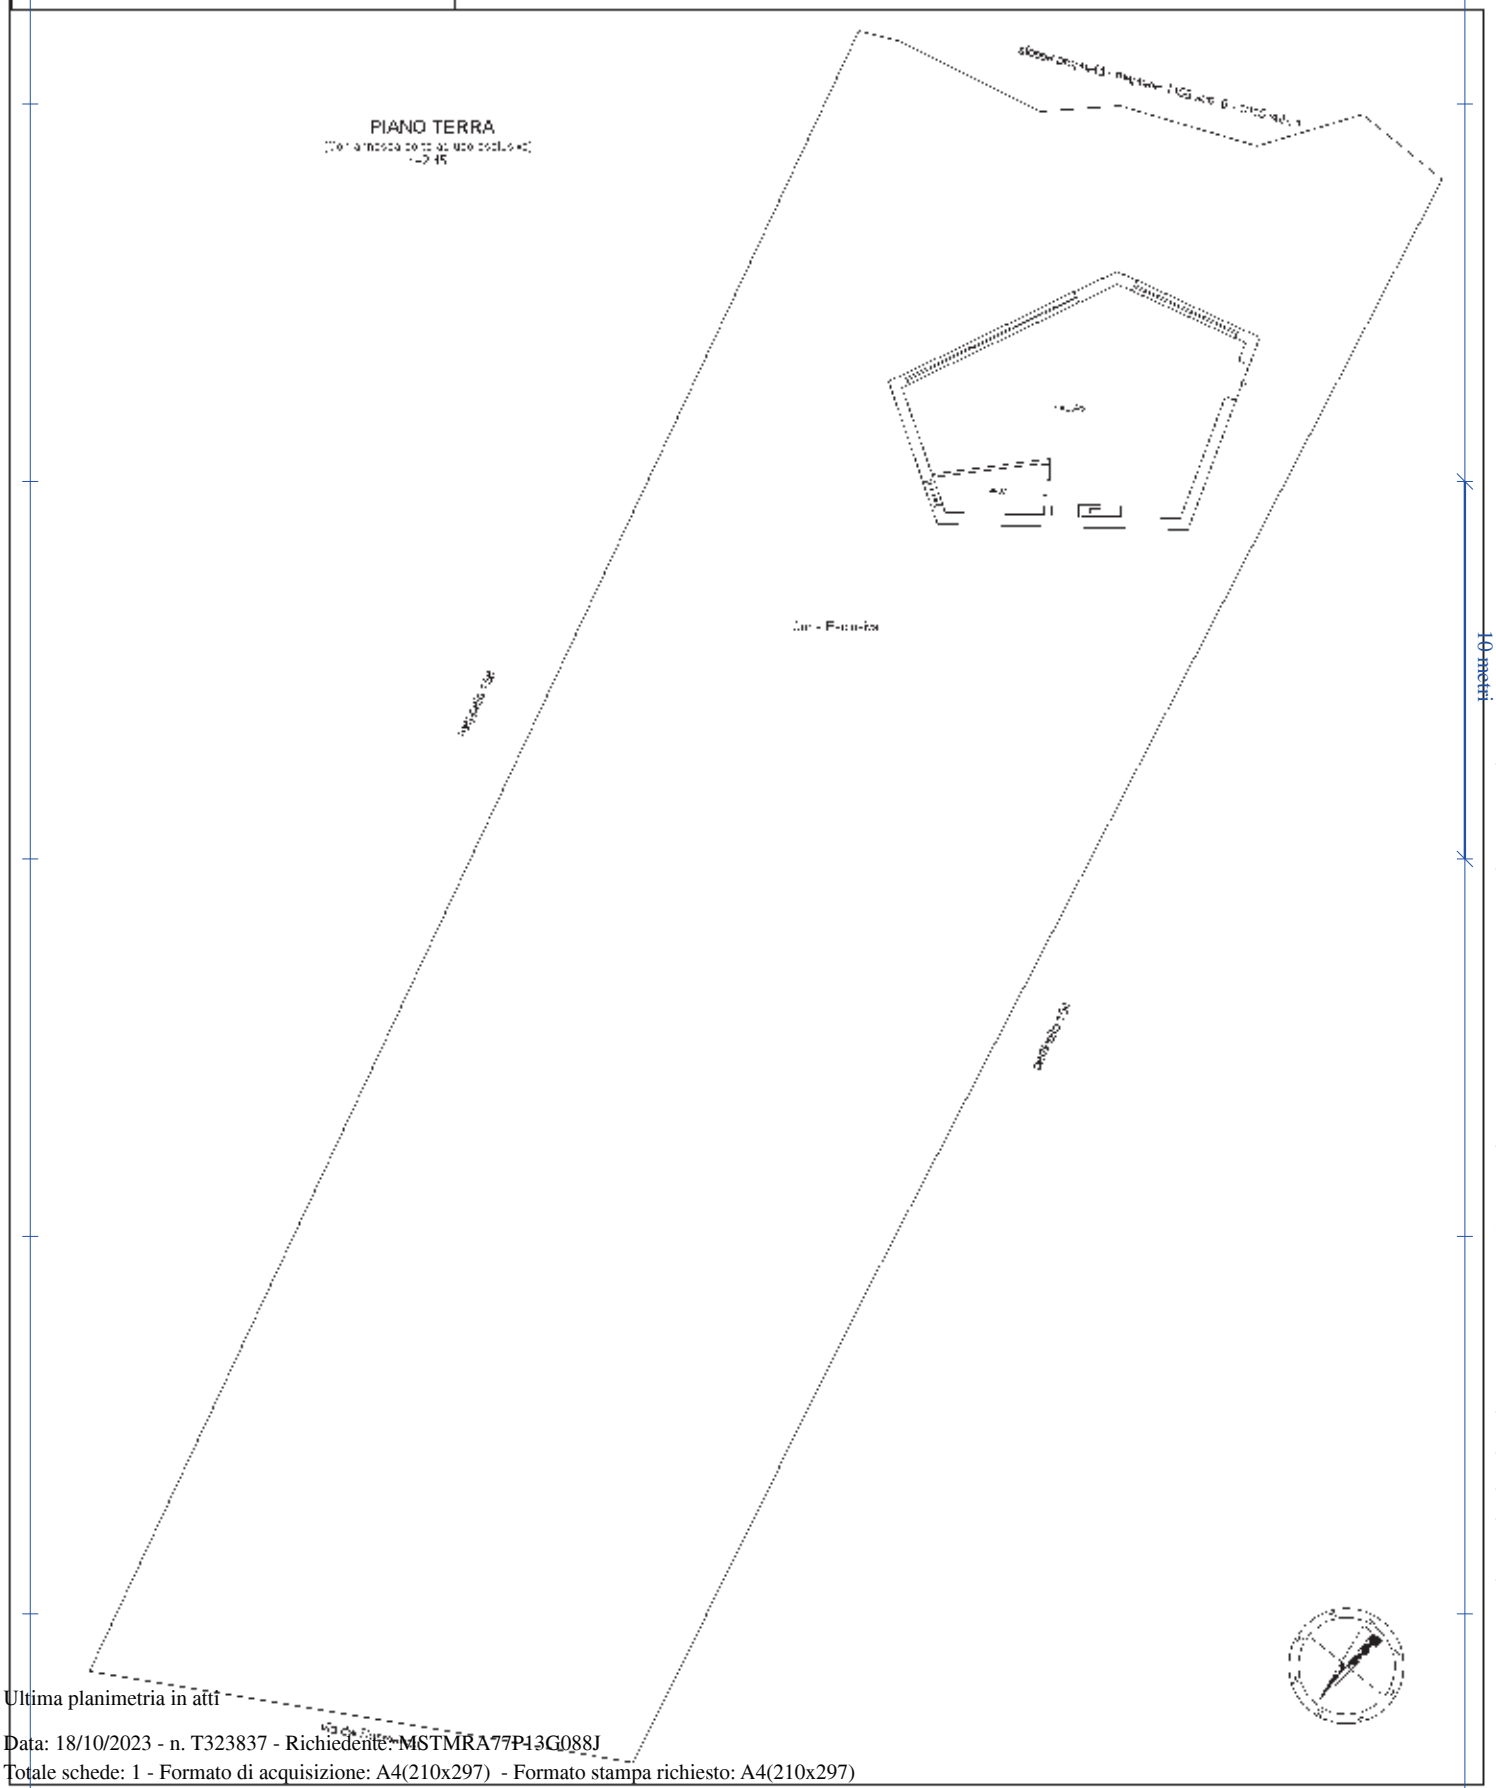

Ultima planimetria in atti

Catasto dei Fabbricati - Situazione al 18/10/2023 - Comune di ORBETELLO(G088) - < Foglio 110 - Particella 1015 - Subalterno 2 >
Firmato Digitalmente da: MASSIMO GALANTE Emesso da: ARUBAPEC S.P.A. NG CA 3 Serial#: 65baa384a01f18ea9e2e1793e1b5ce83