

MODULARIO
F. rig. rend. 497




MINISTERO DELLE FINANZE
DIPARTIMENTO DEL TERRITORIO
CATASTO EDILIZIO URBANO (RDL 13-4-1939, n. 652)

MOD. BN (CEU)

LIRE
500

Planimetria di u.i.u. in Comune di S. CROCE SULL'ARNO via I SETTEMBRE


civ. 22

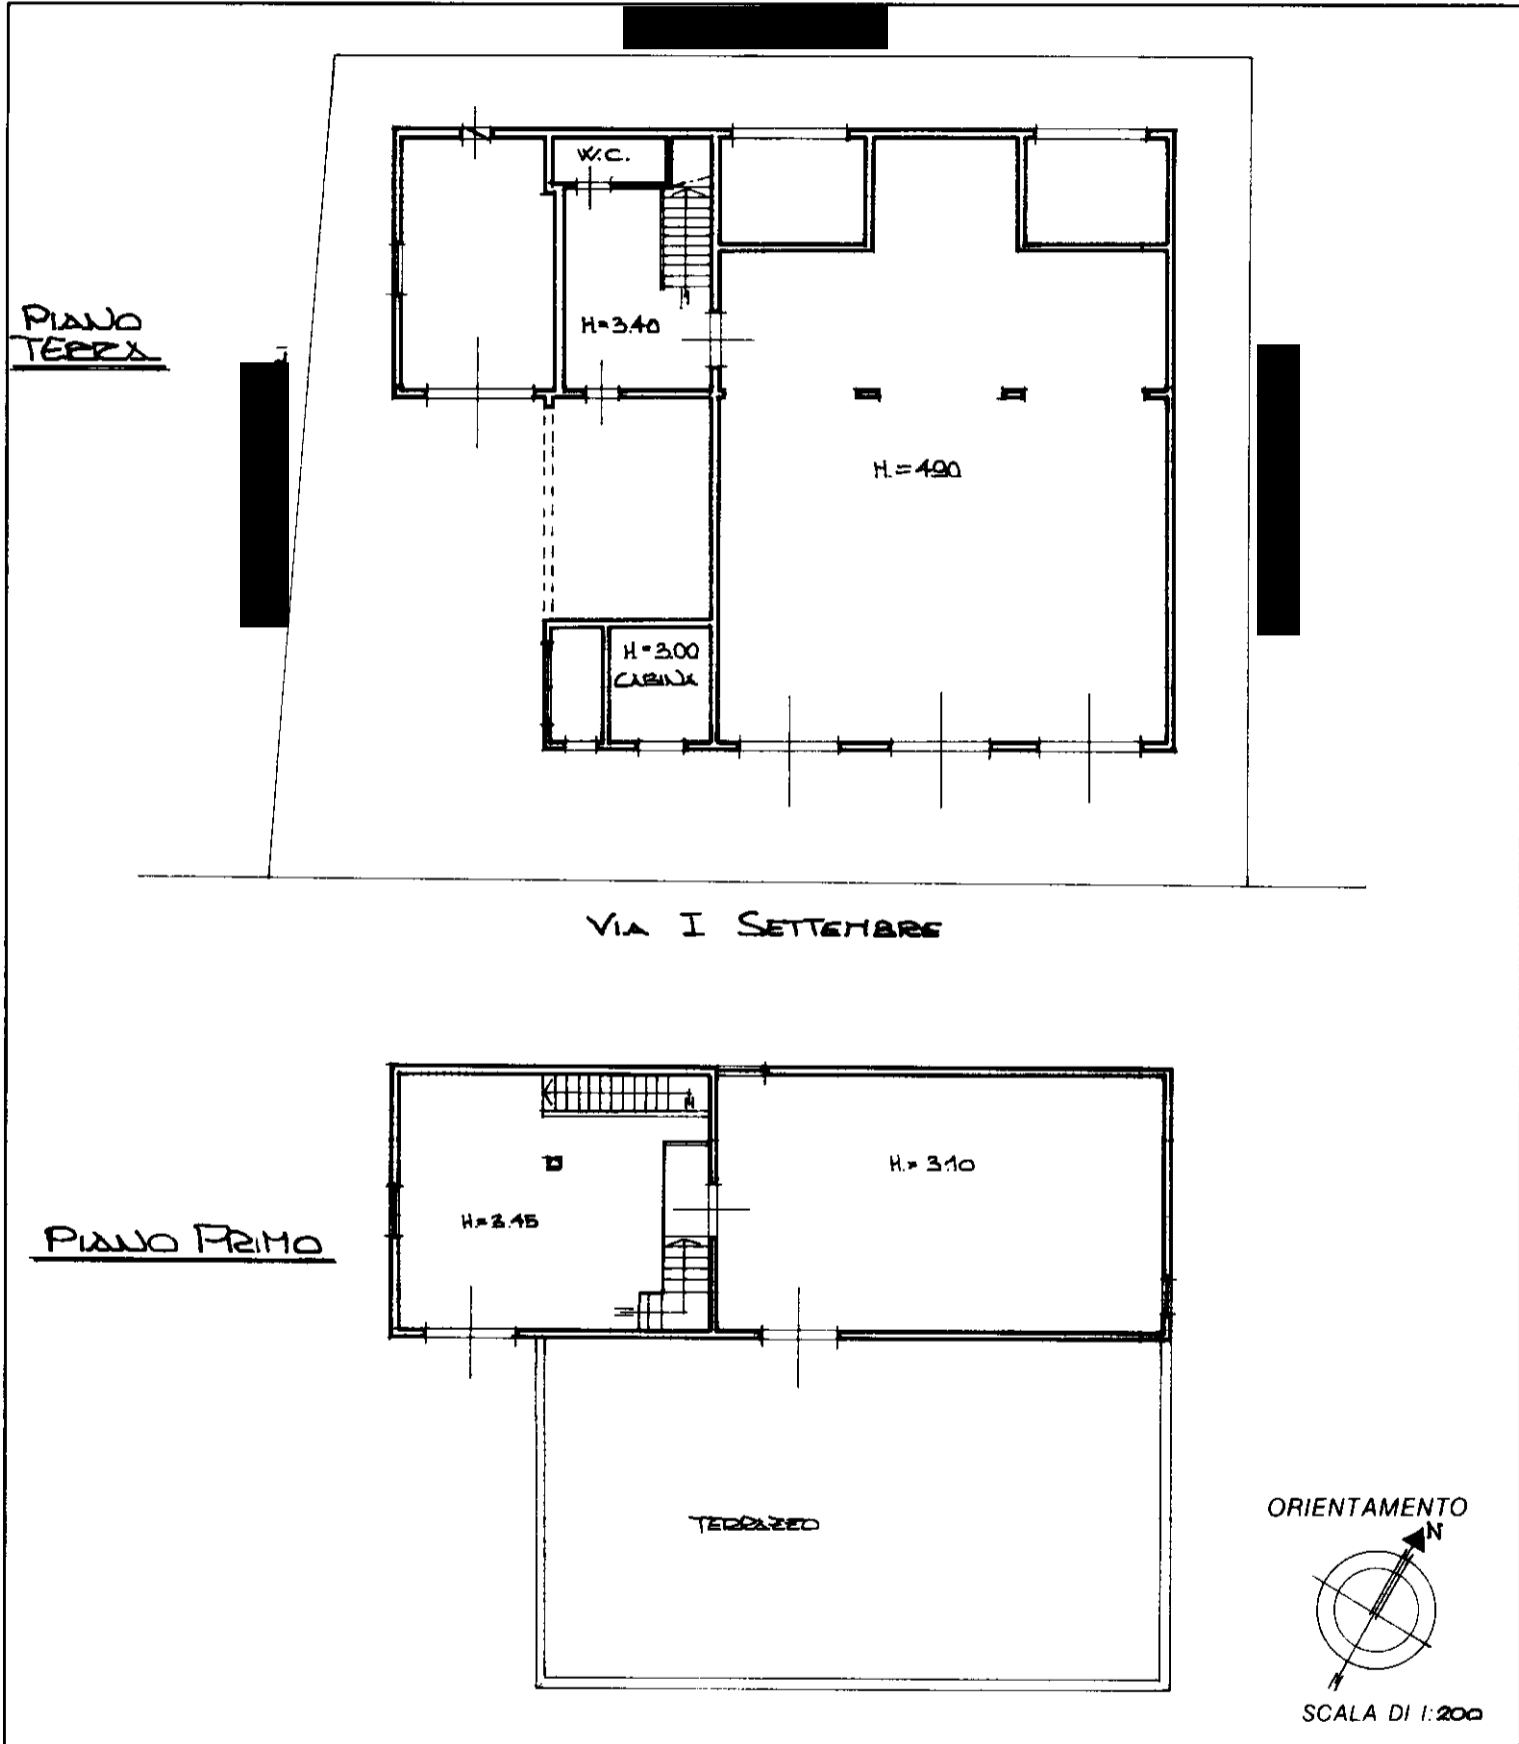

Dichiarazione di N.C.
 Denuncia di variazione

Identificativi catastali
 F. 14
 n. 240 sub.

Compilata dal GEOMETRA
 [Redacted]
 Iscritto all'albo dei GEOMETRI
 della provincia di PISA n. 640
 data 22/06/1998 Firma Aucher...

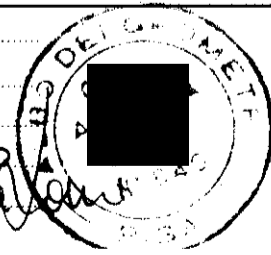

RISERVATO ALL'UFFICIO

AN 830