Agenzia delle Entrate
CATASTO FABBRICATI
Ufficio Provinciale di
Milano

Dichiarazione protocollo n. MI0391644 del 09/10/2018

Planimetria di u.i.u. in Comune di Milano

Via Malachia Marchesi De Taddei civ. 14

Identificativi Catastali:
Sezione:
Foglio: 431
Particella: 72
Subalterno: 704

Compilata da:
Zacco Federico

Iscritto all'albo:
Geometri

Prov. Milano N. 07704

Scheda n. 1 Scala 1:200

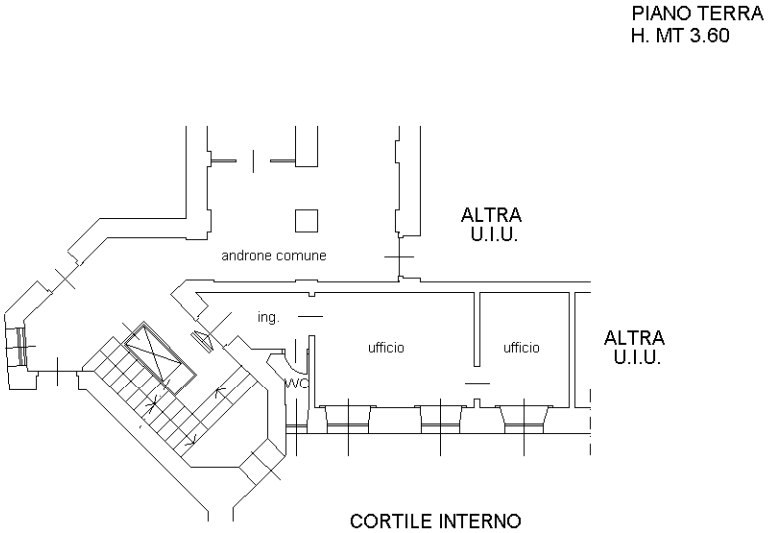

Ultima planimetria in atti

Catasto dei Fabbricati - Situazione al 07/05/2024 - Comune di MILANO(F205) - < Foglio 431 - Particella 72 - Subalterno 704 >
Firmato Da: FIMA ARUBA CA 3 Serial#: 1781cb6