




PIANO SEMINTERRATO

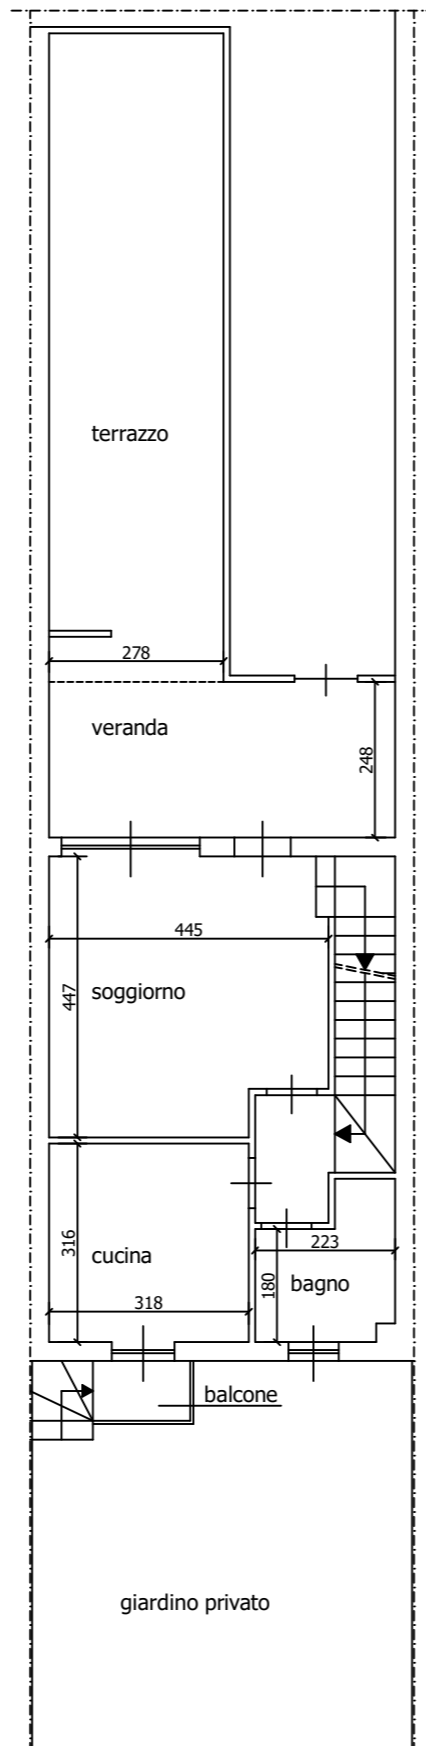

PIANO RIALZATO

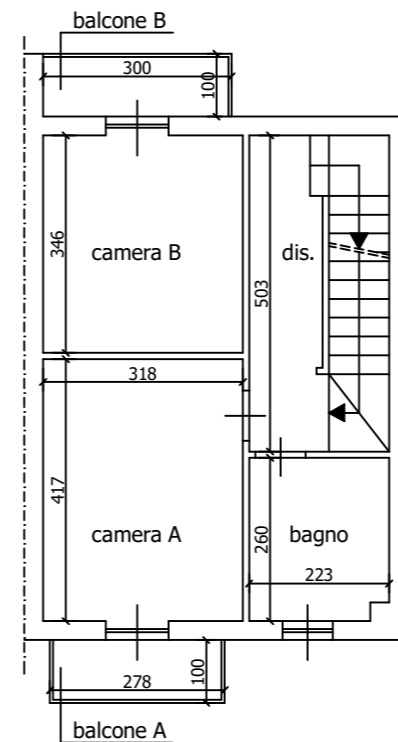

PIANO PRIMO

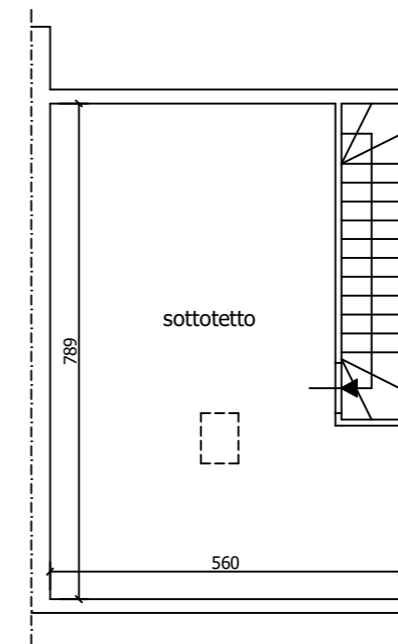

PIANO SECONDO

TRIBUNALE DI PAVIA

E.I. n° 210/2022 R.G.

Immobili in Miradolo Terme,
Via G. Falcone ed alla sua Scorta n° 42

scala 1:100

il C.T.U.