


Piano Secondo

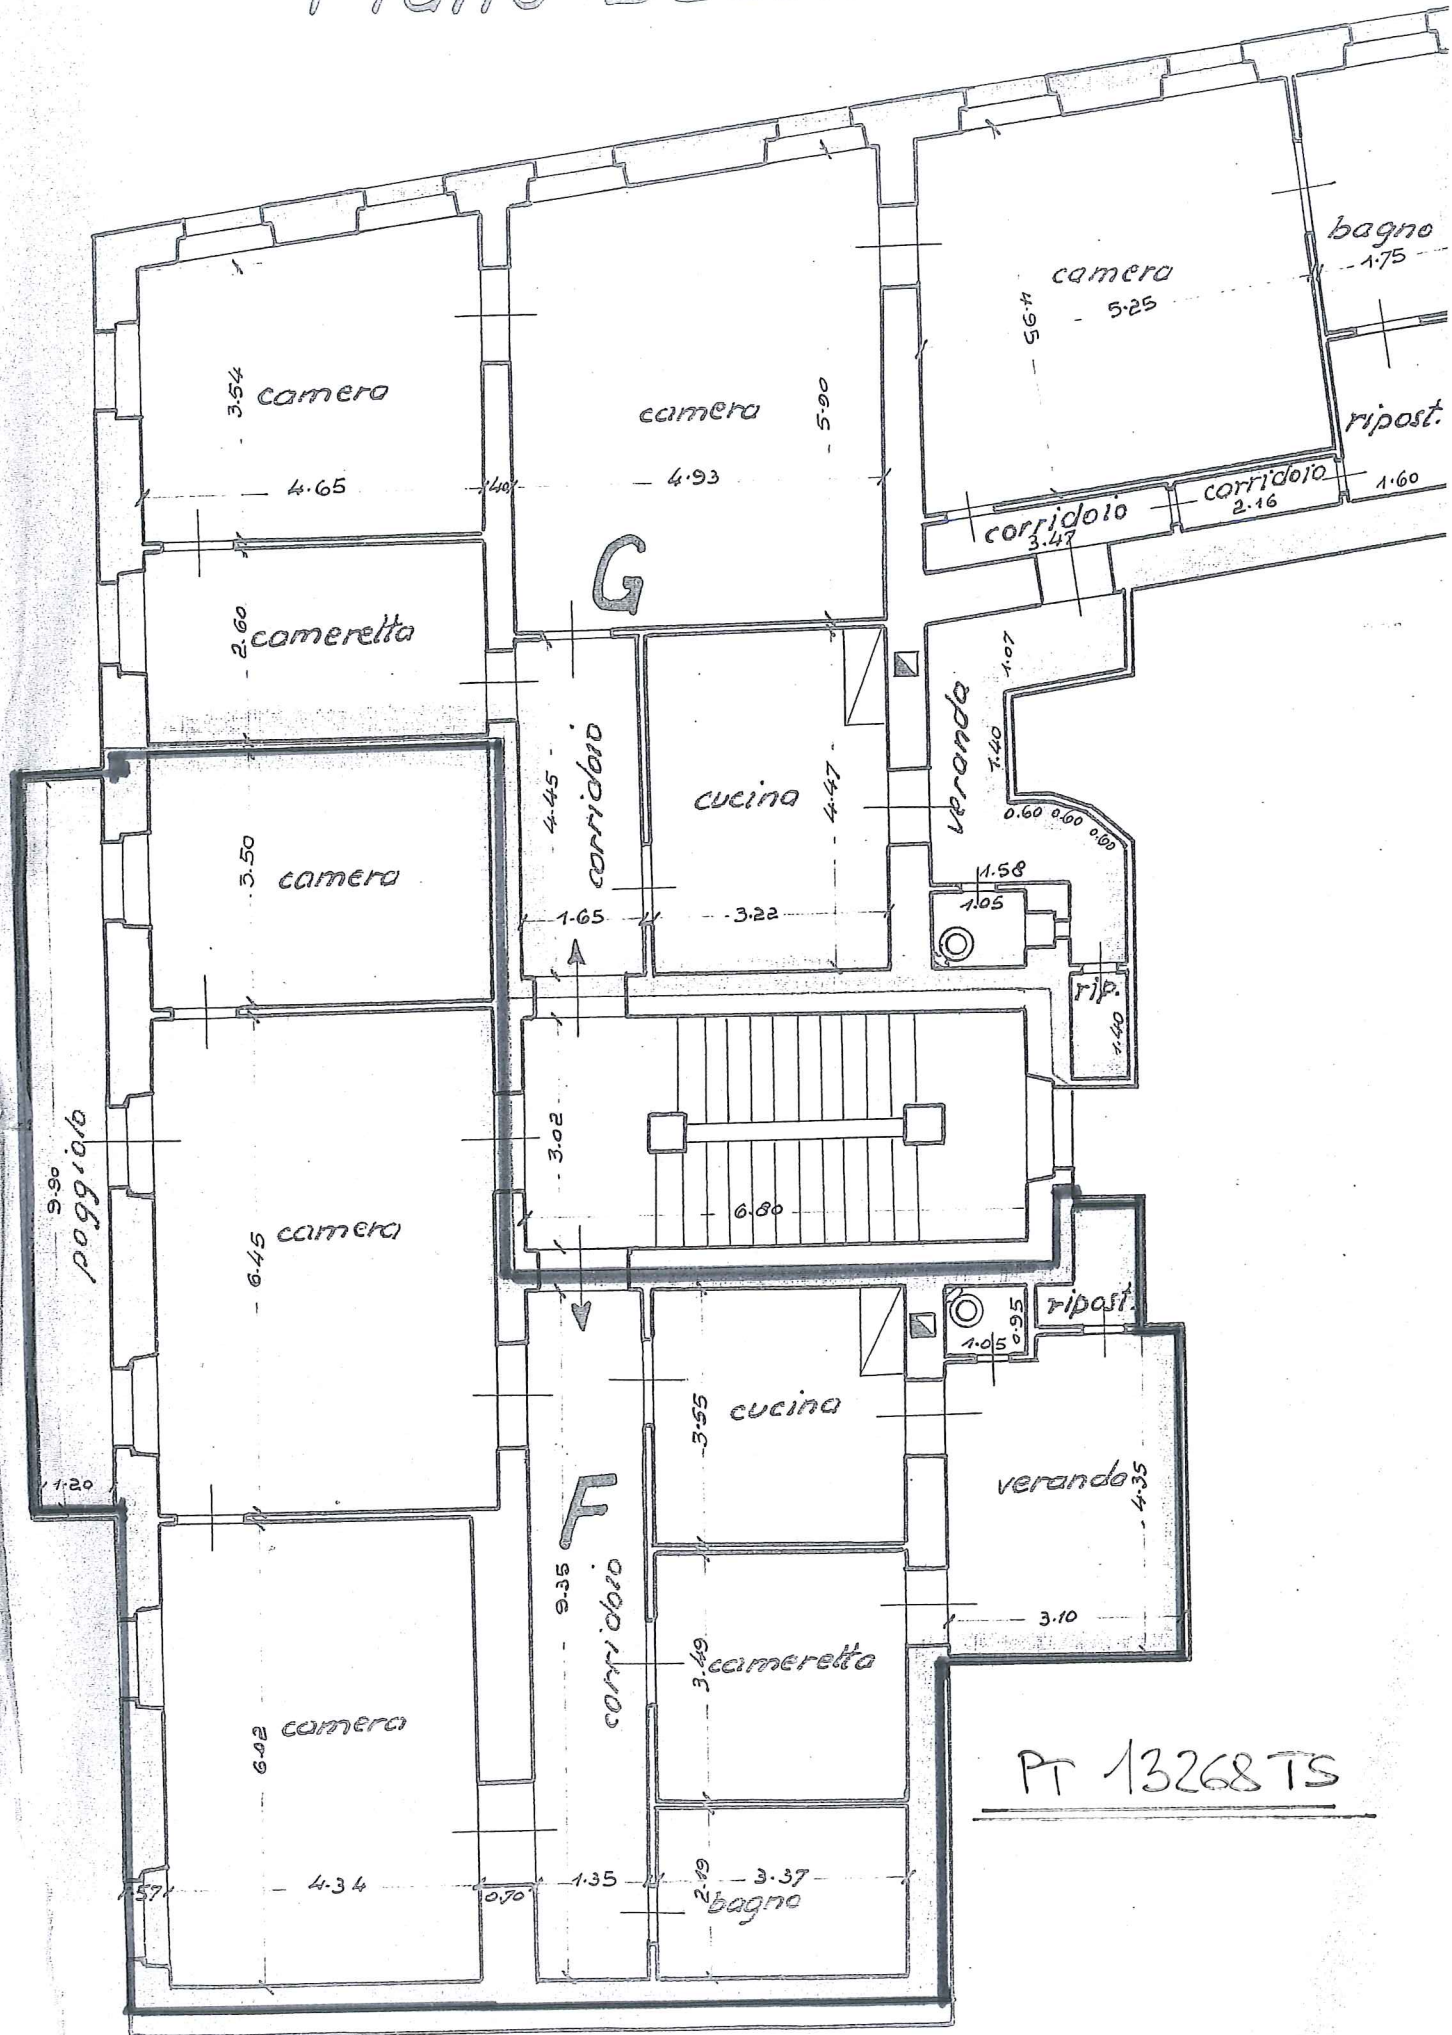

PT 13268 TS