



PLANIMETRIA STATO ATTUALE
 FABBRICATO SITO A ENNA ALLA VIA CAMIOLO N. 48
 RIPORTATO AL CATASTO FABBRICATI AL FOGLIO 39, SEZ. URB. F, PART. 11503 SUB 4 e 5
 SCALA 1:100

PIANO TERRA

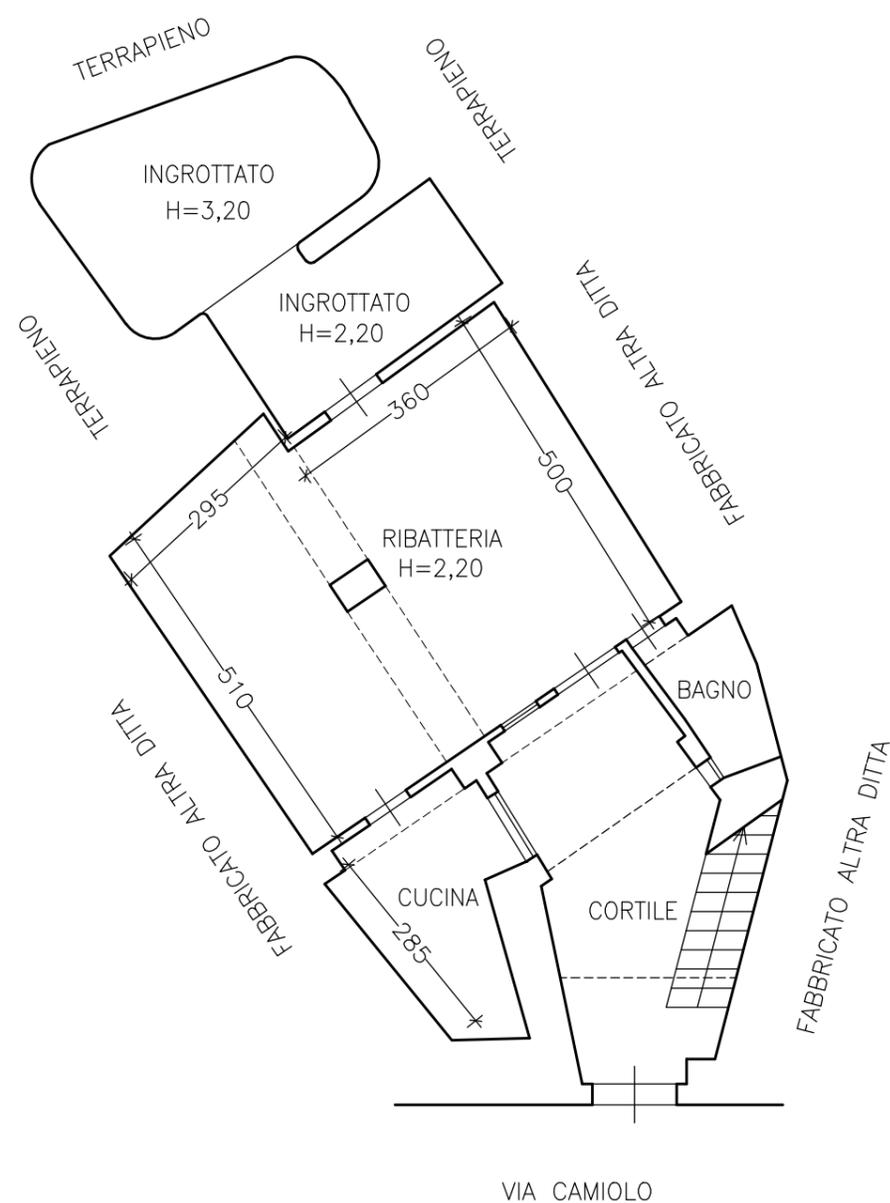

PIANO PRIMO

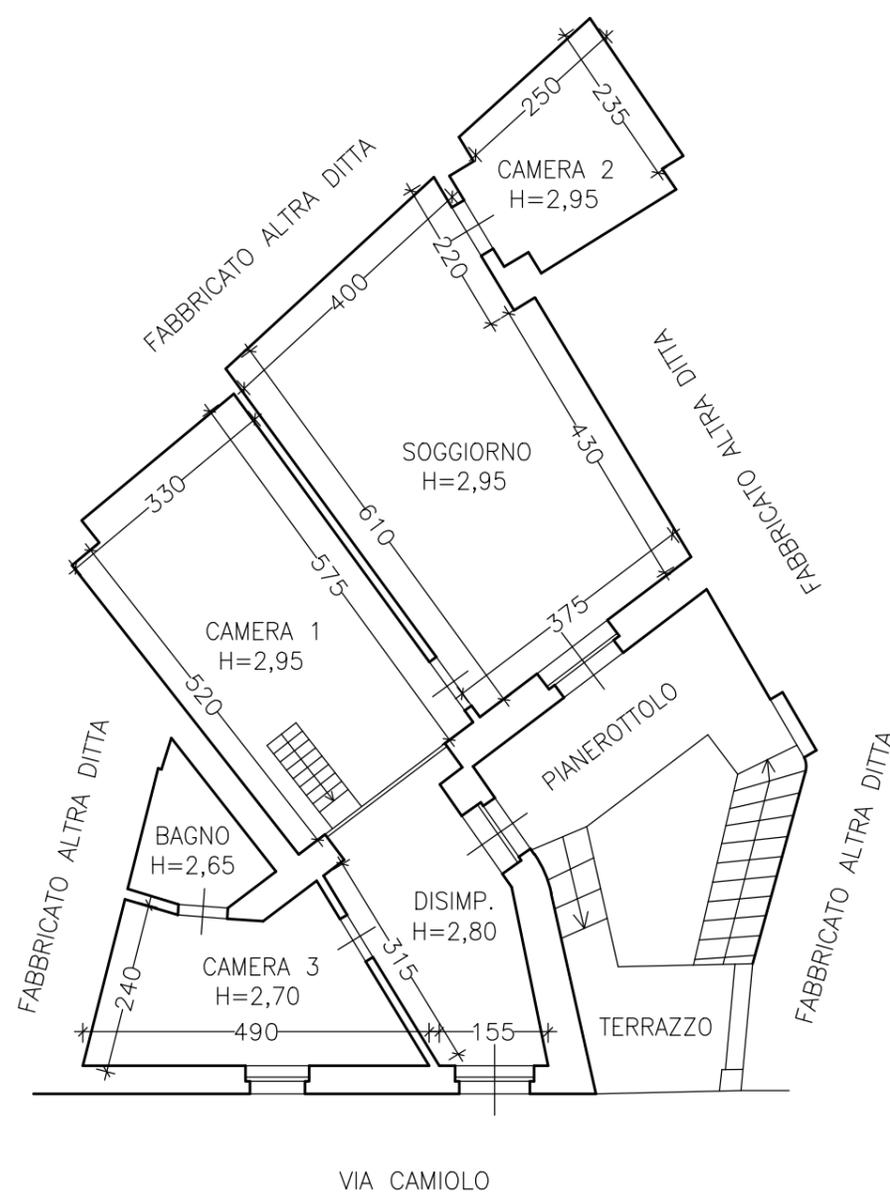

5 METRI

