
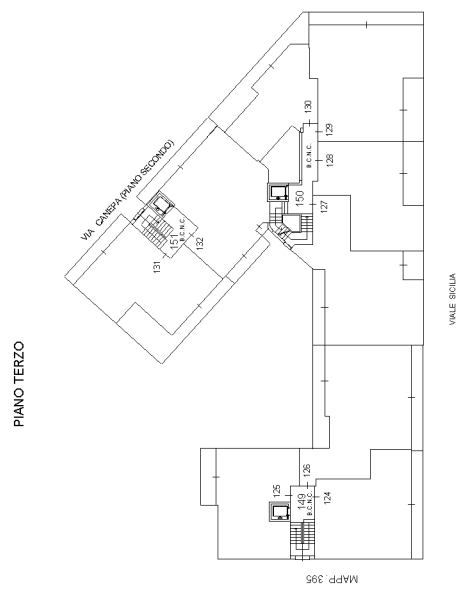
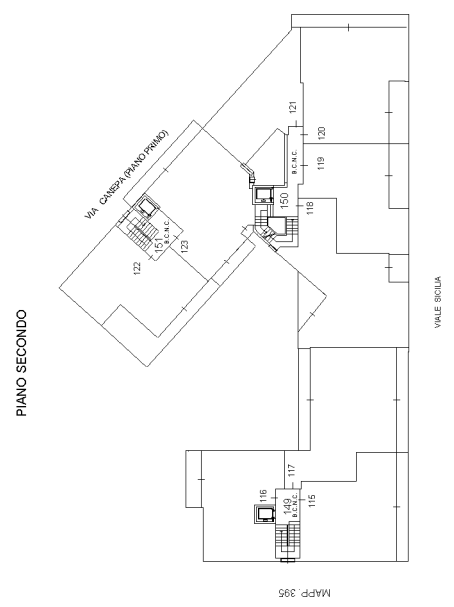
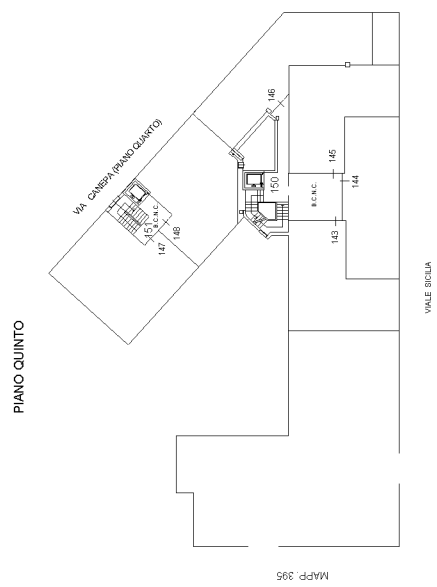


**Agenzia del Territorio
CATASTO FABBRICATI**
Ufficio provinciale di Sassari

ELABORATO PLANIMETRICO	Compilato da: Pinna Raffaele	Iscritto all'albo: Geometri	Prov. Sassari	N. 2129
Comune di Sassari	Foglio: 86	Particella: 728	Pr. 585888888 n. 12/05/2011	del
Dimostrazione grafica dei subalterni		Tipo Mappale n. 81046 del 16/03/2011 Scala 1 : 500		

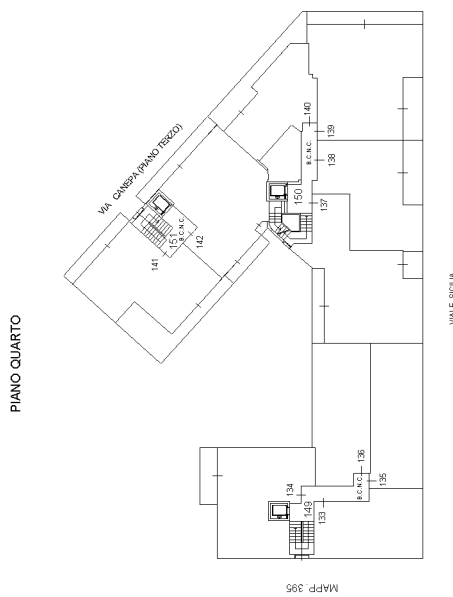

Agenzia del Territorio
CATASTO FABBRICATI
Ufficio provinciale di Sassari

ELABORATO PLANIMETRICO	Compilato da: Pinna Raffaele	Iscritto all'albo: Geometri	Prov. Sassari	N. 2129
Comune di Sassari	Sezione: Foglio: 86	Particella: 728	Particella n. 12/05/2011	del
Dimostrazione grafica dei subalberni				
Tipo Mappale n. 81046 del 16/03/2011 Scala 1 : 500				

