Data presentazione: 06/09/1993 - Data: 29/06/2022 - n. T158218 - Richiedente: RZZNNN67T20F892X

ALLEGATO N. 3_3

MODULARIO
F. rig. rend. 486

MINISTERO DELLE FINANZE
DIREZIONE GENERALE DEL CATASTO E DEI SS.TT.EE.

CATASTO EDILIZIO URBANO (RDL 13-4-1939, n. 652)

MOD. AN (CEU)
LIRE 400

Planimetria di u.i.u. in Comune di ENNA via C.da JACOPO civ.

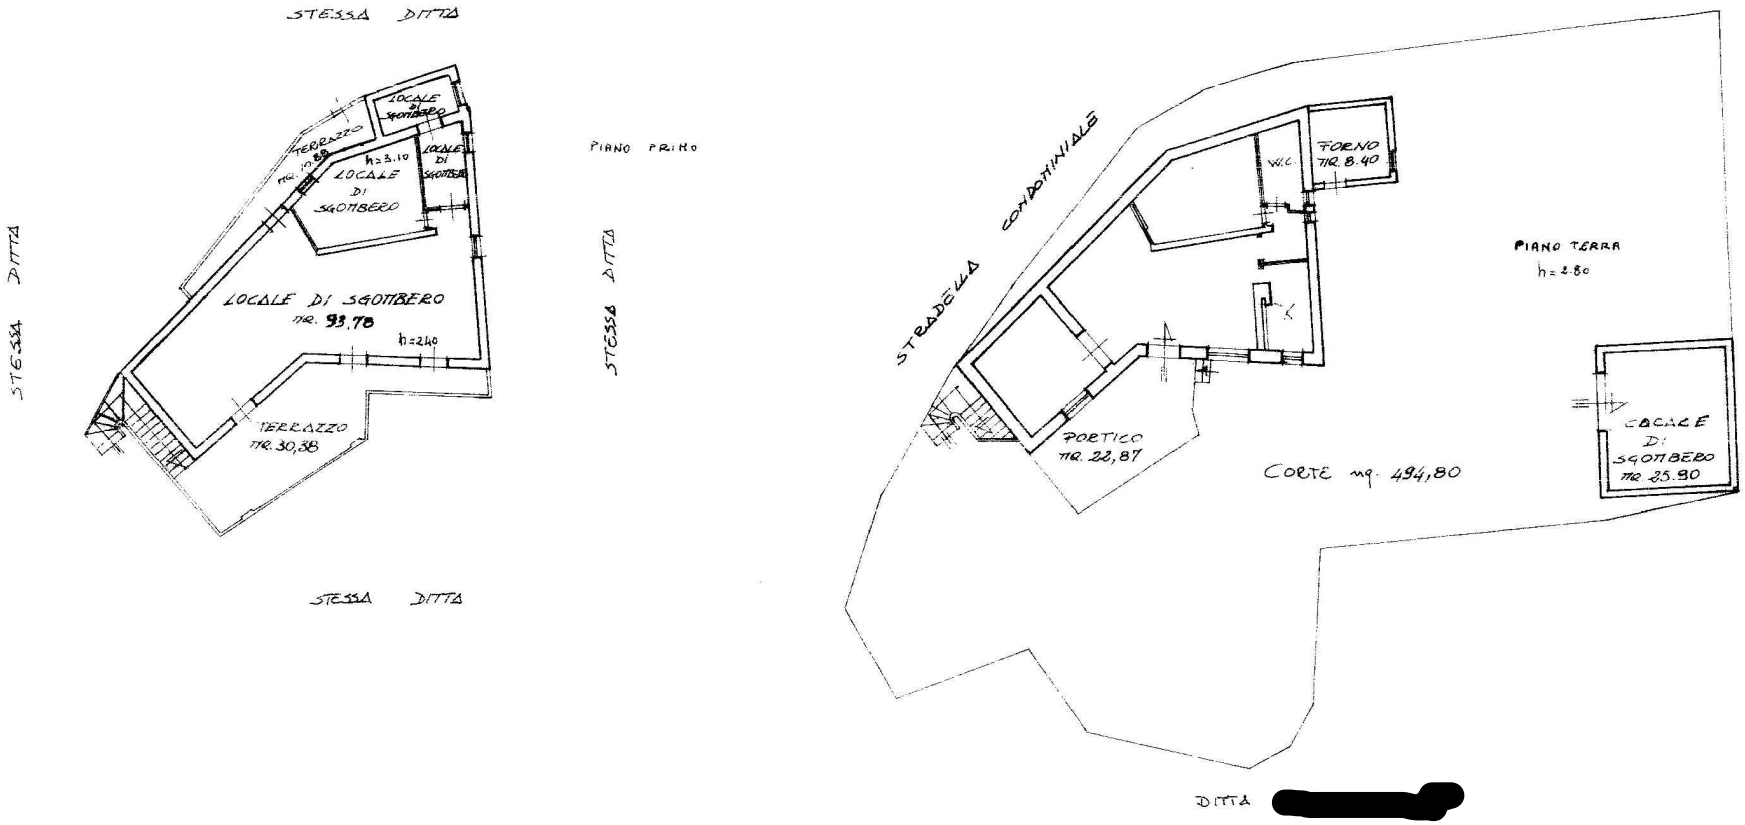

ORIENTAMENTO

SCALA DI 1: 200

Acc/28

Dichiarazione di N.C. ☑ Denuncia di variazione ☐	Compilata dal l' INGEGNERE (Titolo, cognome e nome) [redacted]	RISERVATO ALL'UFFICIO
Identificativi catastali F. 167 n. 933 sub.	Iscritto all'albo de GEOMETRI della provincia di ENNA n. 180 data ..... Firma [redacted]	

10 mem

08297434

Ultima planimetria in atti

Data presentazione: 06/09/1993 - Data: 29/06/2022 - n. T158218 - Richiedente: RZZNNN67T20F892X
Totale schede: 1 - Formato di acquisizione: A3(297x420) - Formato stampa richiesto: A4(210x297)

Catasto dei Fabbricati - Situazione al 29/06/2022 - Comune di ENNA(C342) - < Foglio 167 - Particella 933 - Subalterno >
Firmato DA STRAZZANTI ANTONINA CN=STRAZZANTI ANTONINA, O=ARUBAPEC S.P.A. NG CA 3 Serial#: 1d6a74a234da9cf2411e610381969d6e